


RZUT PARTERU
skala 1:50



Zestawienie powierzchni

0.1	POMIESZCZENIE MAGAZYNOWE 1 622.60m ²
	POSADZKA BETONOWA
0.2	POMIESZCZENIE MAGAZYNOWE 2 309.79m ²
	POSADZKA BETONOWA
RAZEM: 932.35m ²	

PROJEKT: ROZBIÓRKA BUDYNKU WIATY MAGAZYNOWEJ				
LOKALIZACJA: DZ. NR EW. 6391, 647, 6399, 6398 OBRĘB 0005 I 0006				
INWESTOR: KIELECKI PARK TECHNOLOGICZNY UL. OLSZEWSKIEGO 6, 25-663 KIELCE				
NADZIAJĄCY		BRANŻA	STADIUM	SKALA
RZUT PARTERU		ARCHITEKTURA	PROJEKT	1:50
TYTUŁ		KONSTRUKCJA	PROJEKT	NR 015
PROJEKTANT:		WYKONAWCA	SPECJALNOŚĆ	PODS
mgr inż. WITOLD KORUS		KL-237/94 KL-164/89	ARCHITEKTURA	
OPRACOWAŁ:			KONSTRUKCJA	
mgr inż. LUKASZ GARDIAN				
REV.	A	B	C	D
DATA	STYCZEŃ 2015			