


RZUT DACHU  
skala 1:50



PROJEKT: ROZBIÓRKA BUDYNKU WIATY MAGAZYNOWEJ					
LOKALIZACJA: DZ. NR EW. 6/391, 6/47, 6/399, 6/398 OBRĘB 0005 I 0006					
INWESTOR: KIELECKI PARK TECHNOLOGICZNY UL. OLSZEWSKIEGO 6, 25-663 KIELCE					
NADZIAJĄCY		BRANŻA	STADIUM	SKALA	NR RYS.
RZUT DACHU		ARCHITEKTURA KONSTRUKCJA	PROJEKT BUDOWLANY	1:50	A-02
TYTUŁ		MIĘTŁAZOWO	WYKONAWCZO	SPECYJALNOŚĆ	PODS
PROJEKTANT:	młg. inż.	WITOLD KORUS	KL-237/94 KL-164/89	ARCHITEKTURA KONSTRUKCJA	
OPRACOWAŁ:	młg. inż.	ŁUKASZ GARDIAN	.	KONSTRUKCJA	
REV.	A	B	C	D	E
DATA	STYCZEŃ 2015				