


Złwo: świętokrzyskie
elce
a ewidencyjna: 266101_1, Kielce
ndencyjny: 0005, 0006

Miasto Kielce
Mapa zasadnicza
Skala 1:500

ZAGOSPODAROWANIE TERENU

skala 1:500

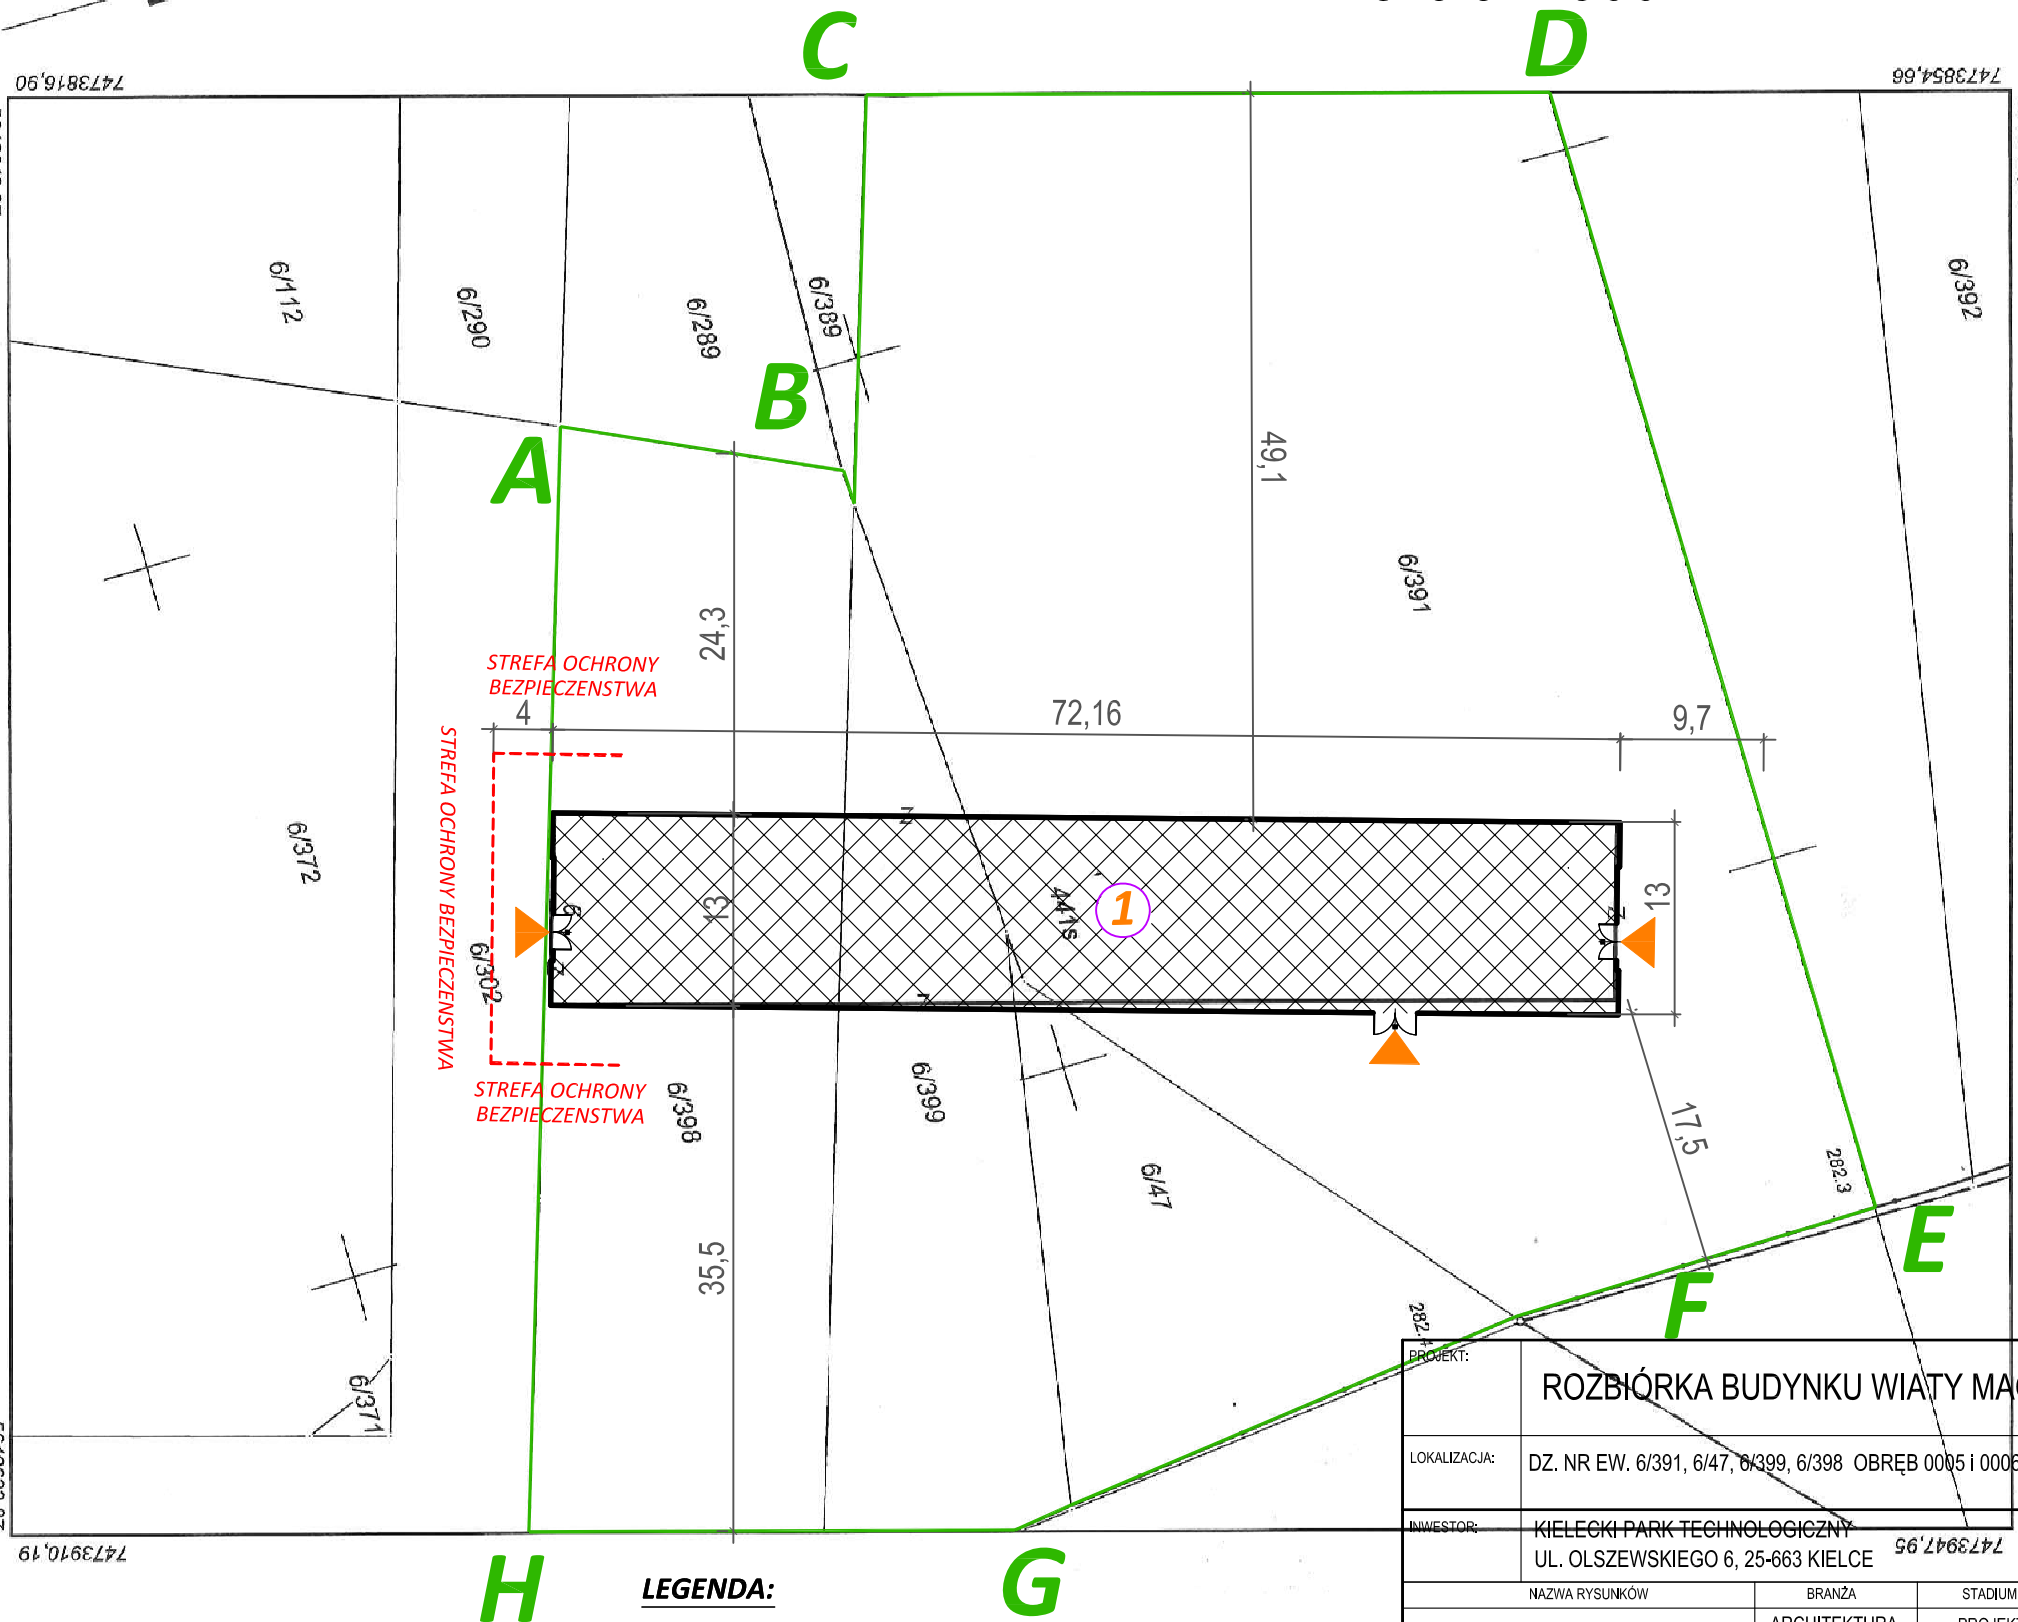

Poswiadcza się zgodność niniejszej kopii z treścią materiału państwowego zasobu geodezyjnego i kartograficznego	
Organ prowadzący państwowy zasób geodezyjny i kartograficzny	PREZYDENT MIASTA KIELCE
Nazwa materiału zasobu	MAPA ZASADNICZA
Identyfikator ewidencyjny materiału zasobu	P.2661.2009.1948
Data wykonania kopii	05.01.2015
Imię, nazwisko i podpis osoby reprezentującej organ	mgr inż. Witold Korus Kierownik Wydziału Geodezyjnego i Kartograficznego

Wniosek: GNG.VI.6642.2460.2014
z dnia: 29.12.2014
Karolina Kwiekowska
(osoba prowadząca wycenę)

LEGENDA:

A-H	Przyjęte granice opracowania
1	Hala magazynowa przeznaczona do rozbiórki
▲	Oznaczenie wejść do budynku

PROJEKT:		ROZBIÓRKA BUDYNKU WIATY MAGAZYNOWEJ		
LOKALIZACJA:		DZ. NR EW. 6/391, 6/47, 6/399, 6/398 OBRĘB 0005 i 0006		
INWESTOR:		KIELECKI PARK TECHNOLOGICZNY UL. OLSZEWSKIEGO 6, 25-663 KIELCE		
NAZWA RYSUNKÓW		BRANŻA	STADIUM	NR RYS.
RZUT PARTERU		ARCHITEKTURA KONSTRUKCJA	PROJEKT BUDOWLANY	
FUNKCJA	IMIĘ I NAZWISKO	NR UPRAWNIEN	SPECJALNOŚĆ	1500 A-01
PROJEKTANT:	mgr inż. WITOLD KORUS	KL-237/94 KL-164/89	ARCHITEKTURA KONSTRUKCJA	
OPRACOWAŁ:	mgr inż. ŁUKASZ GARDIAN	-	KONSTRUKCJA	2000
REV.	A	B	C	
DATA	STYCZEŃ 2015			