

RZUT PARTERU - ARANŻACJA skala 1:50

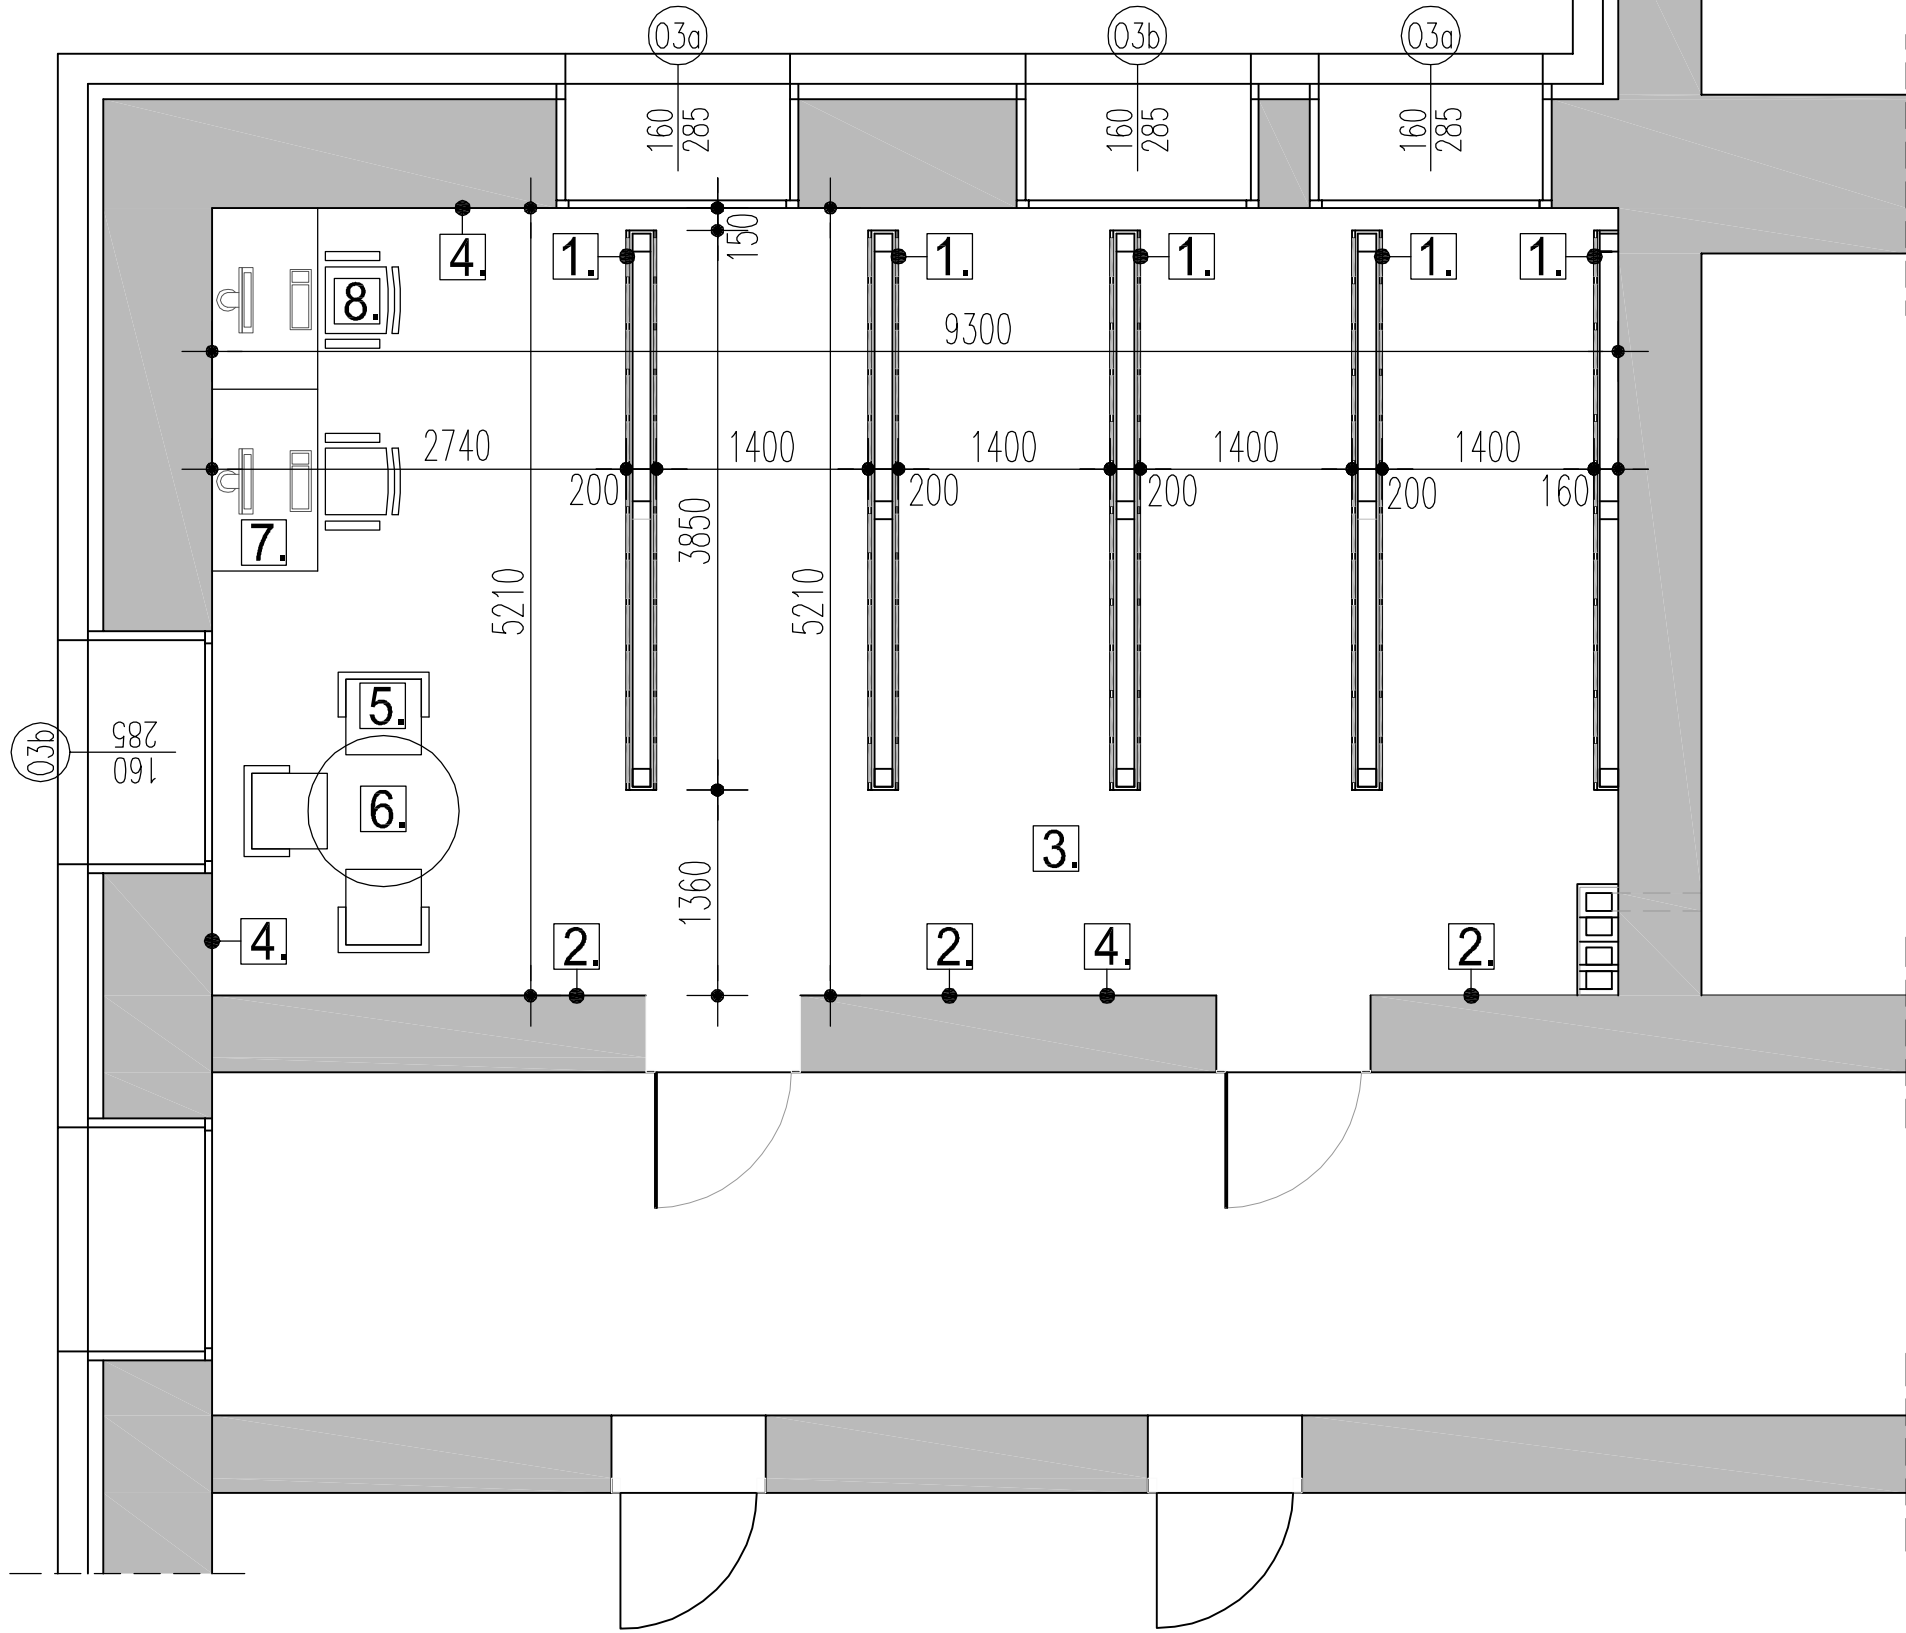
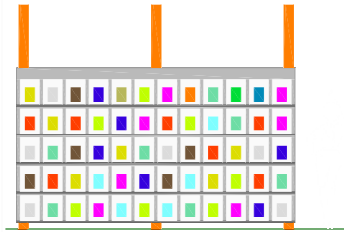




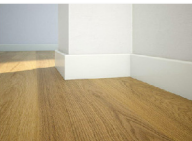






TABELA ARANŻACJI I WYPOSAŻENIA				
SYMBOL	OPIS	ILOŚĆ	OPIS	ILOŚĆ
1.	<div></div> <div>Regał ekspozycyjny z próbkami materiałów o wymiarach: 370.0x205.0x20.0cm wymenna tabliczka z próbka materiału o wymiarach: 25.4x35.56x0.635cm szczegóły wg, rysunku: A–</div>	5szt.	<div></div> <div>Oprawa przystosowana do montażu w suficie podwieszanym, regulowany kąt oświetlenia soczewki. Wykonana z metalu, w kolorze szarym np.: ESSYSTEM 5769011 FLEXX 3 MINI LED Rozmieszczenie według rysunku</div>	15szt.
2.	<div></div> <div>Ściana z panela dekoracyjnego ściennego o wysokiej jakości kompozytu na bazie gipsu. Wymiary 60x100x1.8cm</div>	~28,0m ²	<div></div> <div>Lampa podwieszana stalowa listwa w kolorze szarym Wymiary ok. 120x7x7cm podwieszenie ok. 70cm np.: PHILIPS TPS680 Rozmieszczenie według rysunku</div>	5szt.
3.	<div></div> <div>wykładzina podłogowa np.: TARKETT Tapiflex Excellence 65 SAW OAK / BEIGE o niskim poziomie redukcji dźwięków i dużej trwałości</div>	46,26m ²	<div></div> <div>Drzwi szklane np. DRE, stosowane jako wewnątrzlokalowe jednoskrzydłowe drzwi rozwierane. Skrzydło stanowi tafa szklana, z bezpiecznego szkła hartowanego o grubości 8 mm, w której znajdują się otwory pozwalające na zamocowanie zawiasów i zamka</div>	2szt.
4.	<div></div> <div>Listwa podłogowa drewniana, biała okleina, wysokość: 9–10cm np.: Barlinek LISTWA P61 Biała</div>	~31,0mb		
5.	<div></div> <div>Krzeseł z naturalnego drewna Siedzisko z polipropylenu białego lub skóra syntet. Wymiary: 51.5x56.5x85.5cm wysokość siedziska: 46cm np.: Kubikoff.pl lub Krzesło Astoria Soft White</div>	3szt.		
6.	<div></div> <div>Stolik z naturalnego drewna blat drewniany, biała okleina połysk Wymiary: 100x75cm np.: stolik Zuiver Bee</div>	1szt.		
7.	<div></div> <div>Biurko drewniane, okleina biała połysk Wymiary: 76x120x70cm np.: stół Biurowy White Bottom</div>	2szt.		
8.	<div></div> <div>Fotel biurowy, chromowany metal Siedzisko z polipropylenu białego lub skóra syntetyczna Wymiary: 45x45x60cm–45cm np.: fotel biurowy London White</div>	2szt.		

PRACOWNIA PROJEKTOWA „PORTAL”
Kielce ul. L. Wawrzyńskiej 29

OBIEKT:
Innowacyjna Biblioteka Materiałowa KPT
w budynku GREY INC, Inkubator Technologiczny
Kieleckiego Parku Technologicznego

TYTUŁ RYSUNKU:
RZUT PARTERU –ARANŻACJA

BRANŻA
ARCHITEKTURA

STADIUM
PROJEKT ARANŻACJI

SKALA:
1: 50

Projektował: mar. inż arch. W. CICHON

NR. UPR. 200/82

PODPIS

DATA
kwiecień 2019

PRACOWNIA PROJEKTOWA „PORTAL”
Kielce ul. L. Wawrzyńskiej 29

OBIEKT:

Innowacyjna Biblioteka Materiałowa KPT
w budynku GREY INC, Inkubator Technologiczny
Kieleckiego Parku Technologicznego

TYTUŁ RYSUNKU:

RZUT PARTERU –ARANŻACJA

BRANŻA

ARCHITEKTURA

STADIUM

PROJEKT ARANŻACJI

SKALA:

1: 50

DATA

kwiecień 2015

NR RYSUNKU:

A–1

Zastrzega się prawa autorskie do rozwiązań projektowych!