
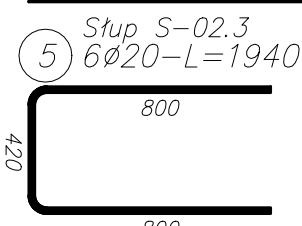
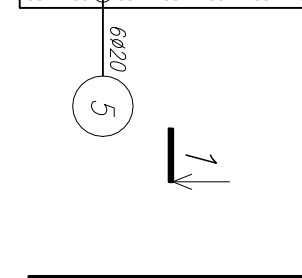
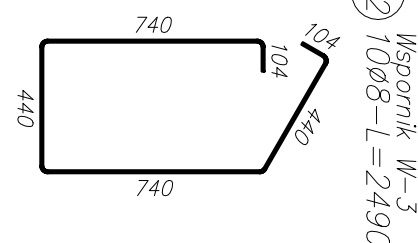
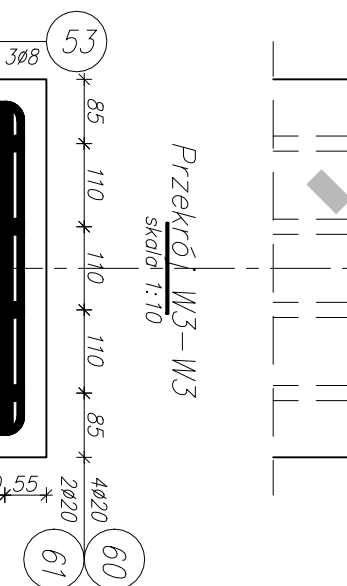
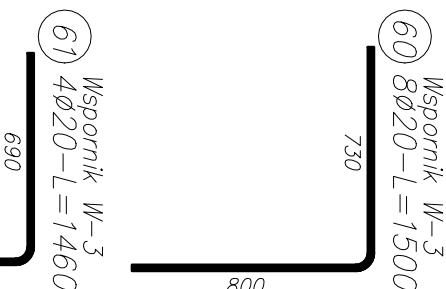
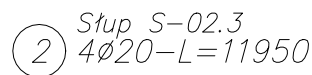
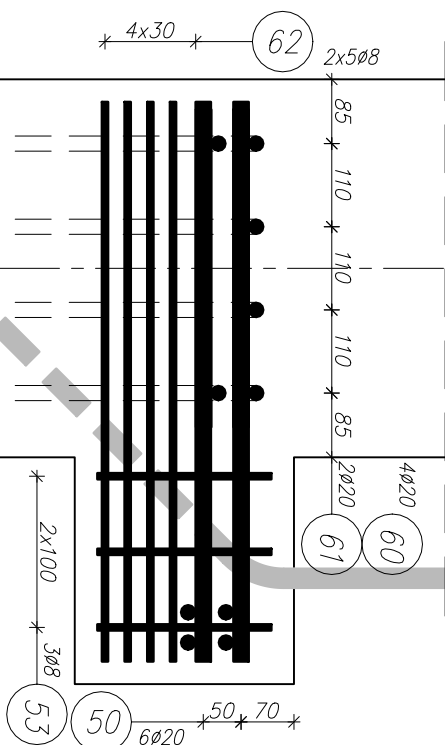
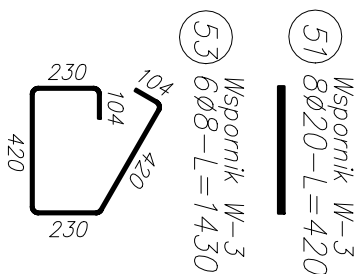
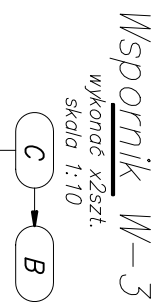
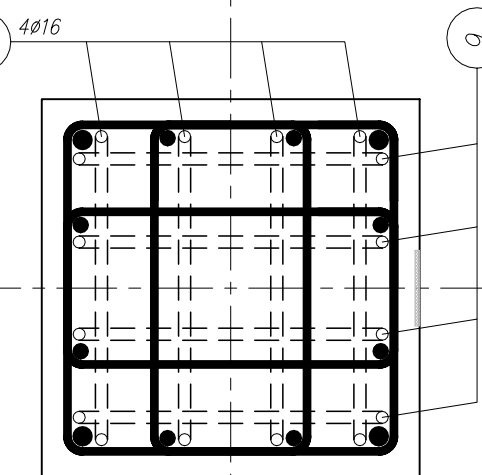
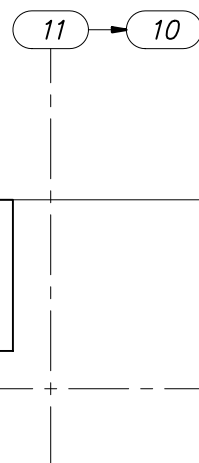
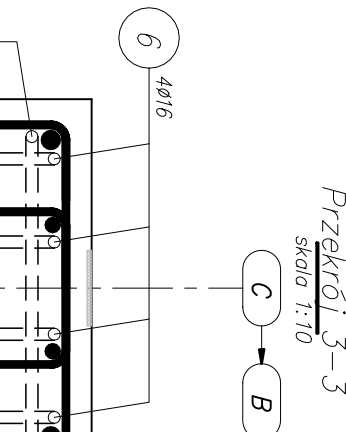
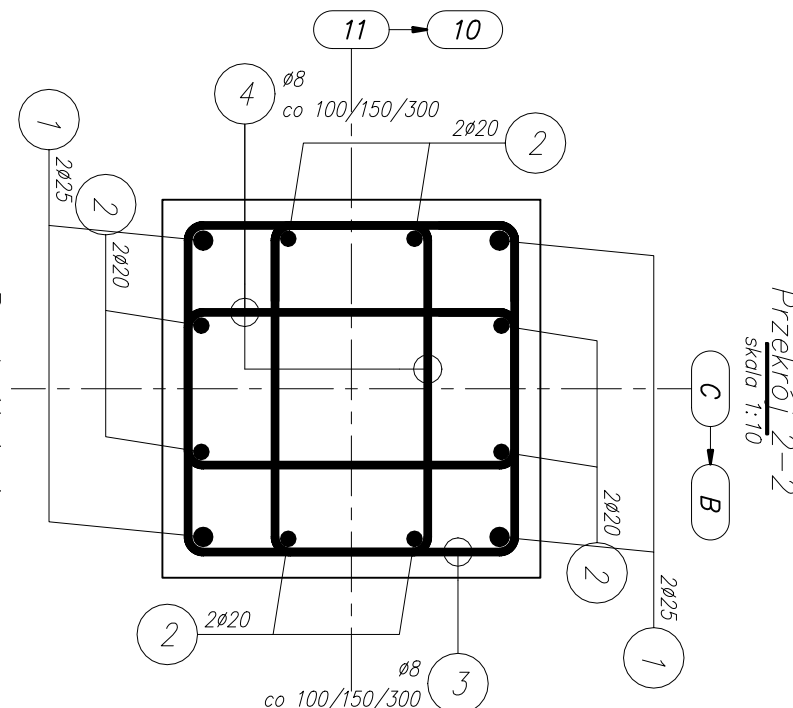
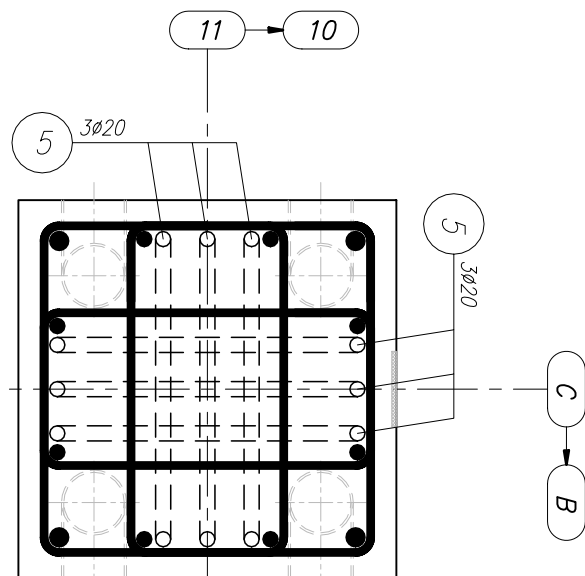


DOZBROJENIE HAKA
TRANSPORTOWEGO

Przekrój 2-2
skala 1:10

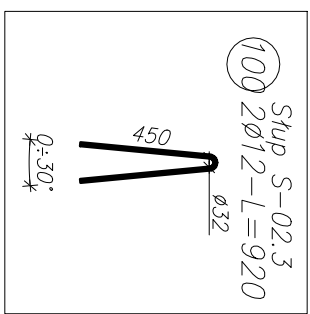

CHERRY LANE

[illegible][illegible]