


RZUT DACHU  
skala 1:50

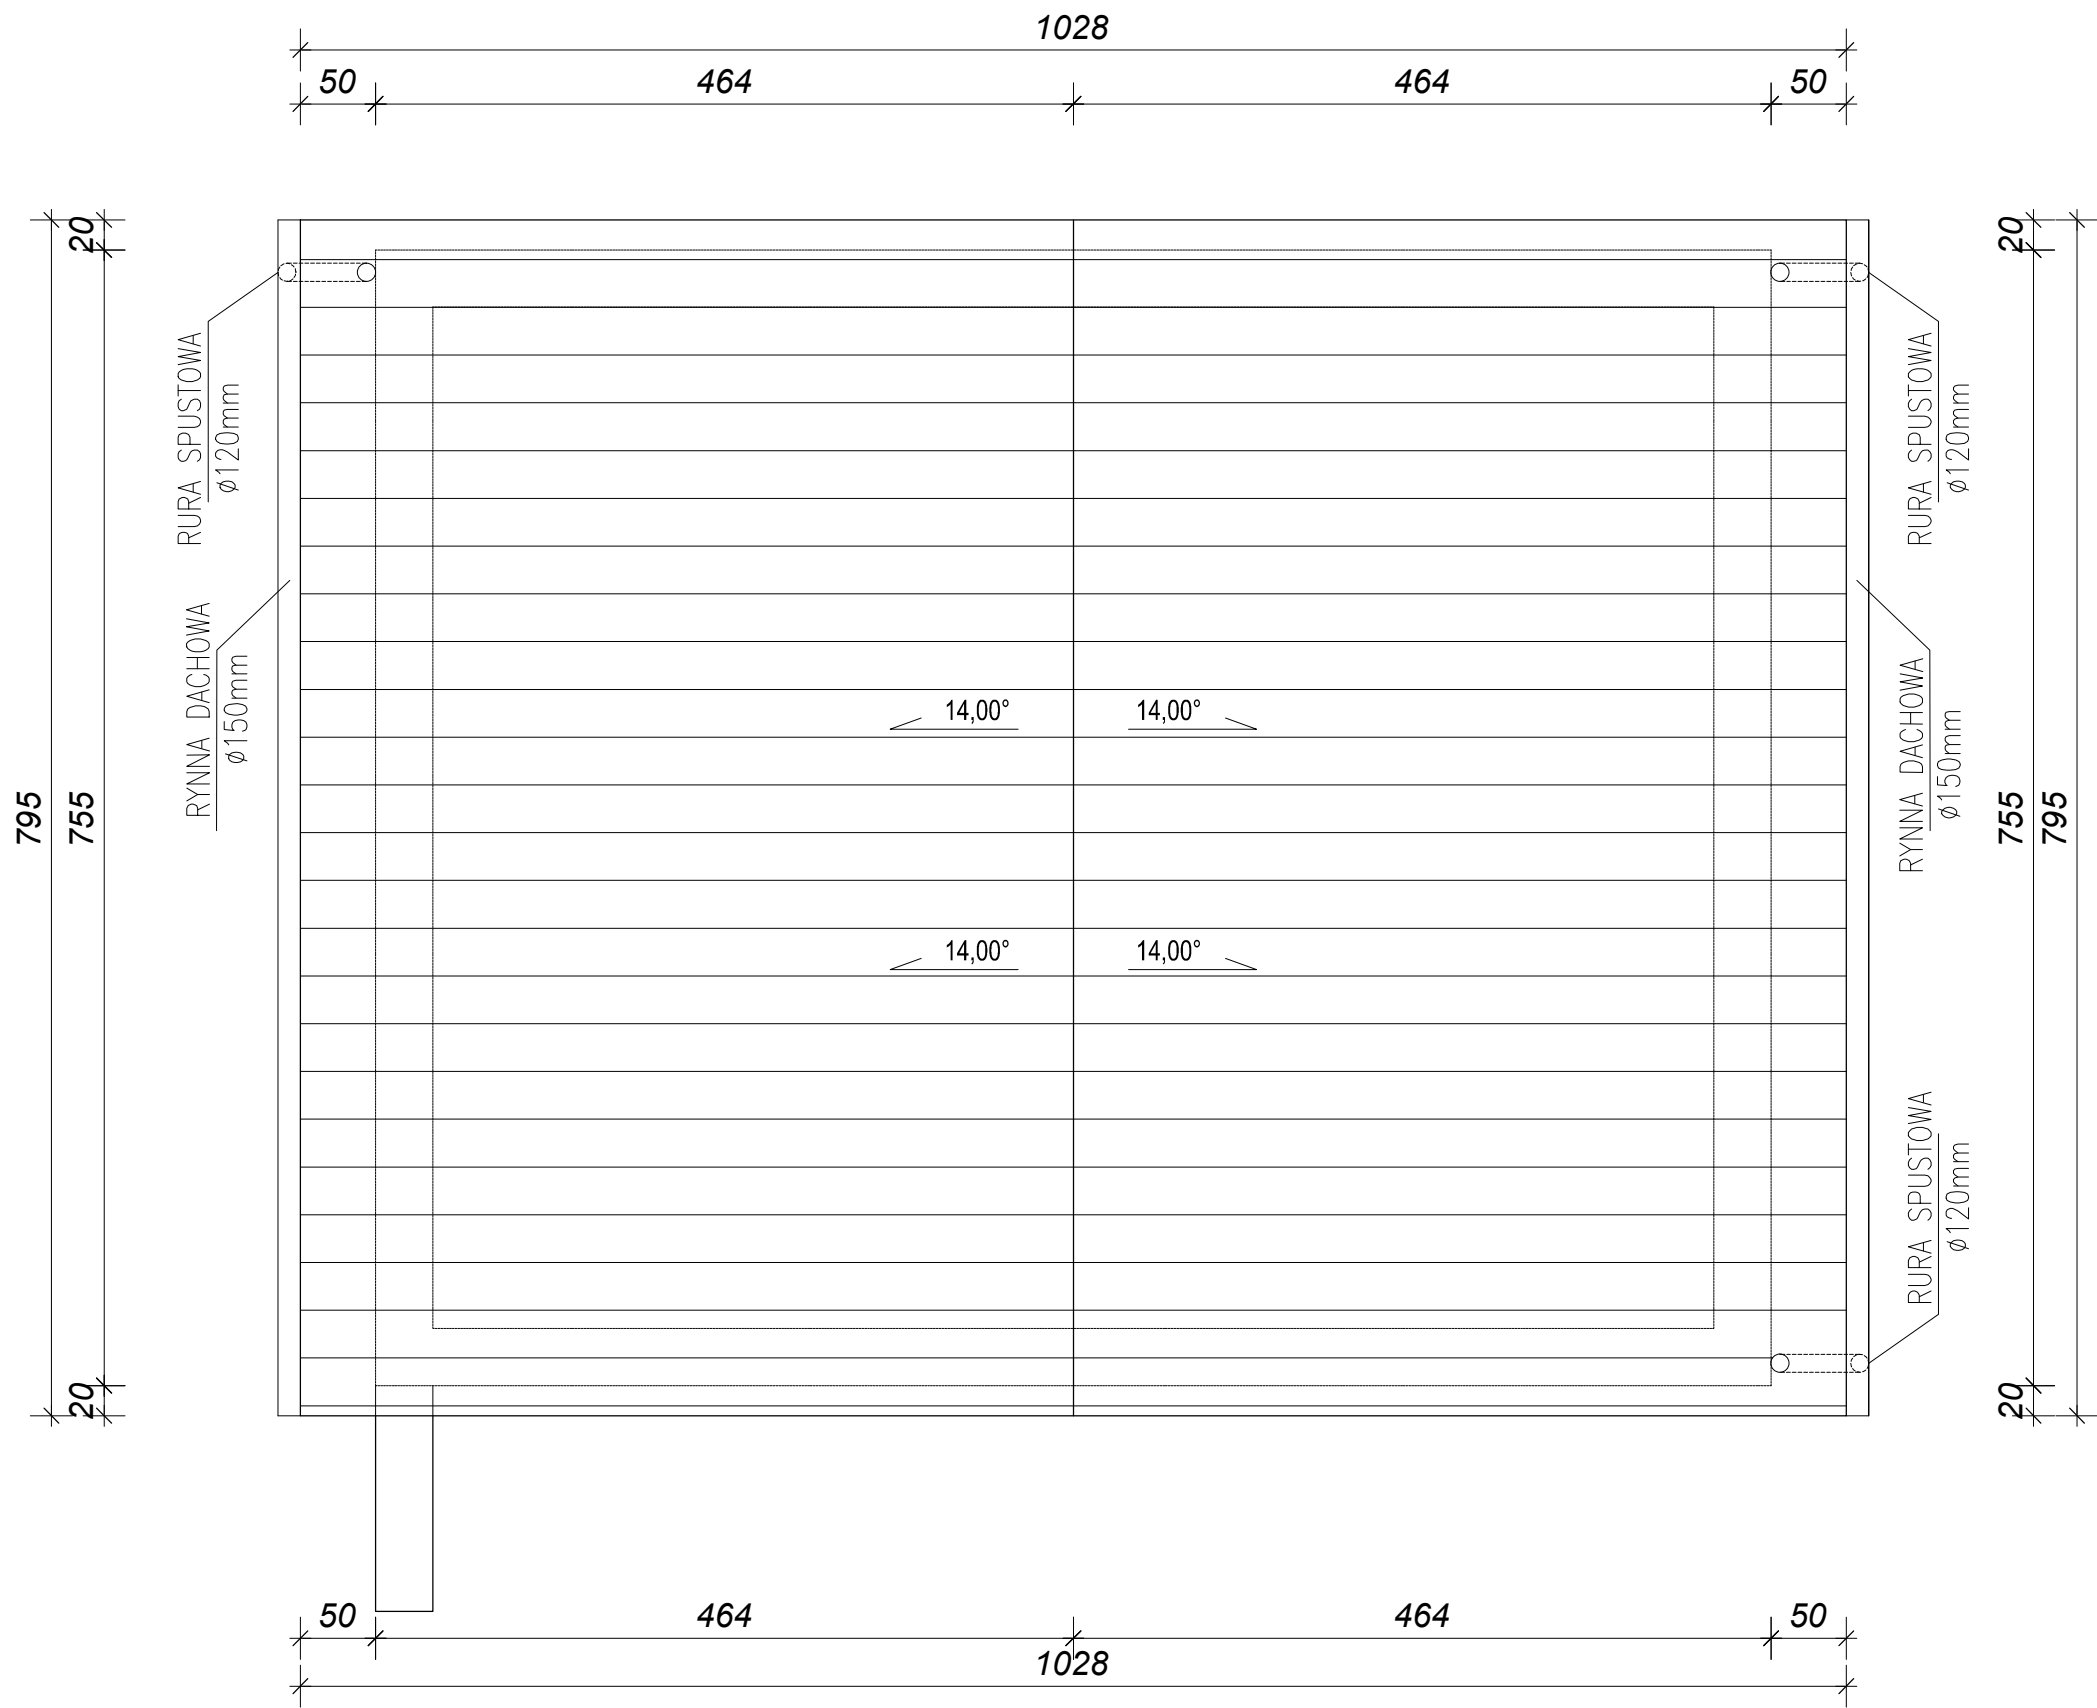

PROJEKT:	ROZBIÓRKA WIATY STALOWEJ, BUDYNKU GOSPODARCZEGO ORAZ KONTENERA SOCJALNEGO				
LOKALIZACJA:	DZ. NR EW. 5/44 OBRĘB 0005 KIELCE UL. OLSZEWSKIEGO				
INWESTOR:	KIELECKI PARK TECHNOLOGICZNY UL. OLSZEWSKIEGO 6, 25-063 KIELCE				
NAZWA RYSUNKÓW		BRANŻA	STADIUM	SKALA	NR RYS.
RZUT DACHU - BUDYNEK MURÓWANY		ARCHITEKTURA KONSTRUKCJA	PROJEKT BUDOWLANY	1:50	A-02
FUNKCJA	MIEJSCOWOŚĆ	NR UPRAWNIENI	SPECIALNOŚĆ	PROJEKT	
PROJEKTANT:	mgr inż. WITOLD KORUS	KL-237/84 KL-164/89	ARCHITEKTURA KONSTRUKCJA		
OPRACOWAŁ:	mgr inż. ŁUKASZ GARDIAN	-	KONSTRUKCJA		
REW.	A	B	C	D	E
DATA:	CZERWIEC 2015				