
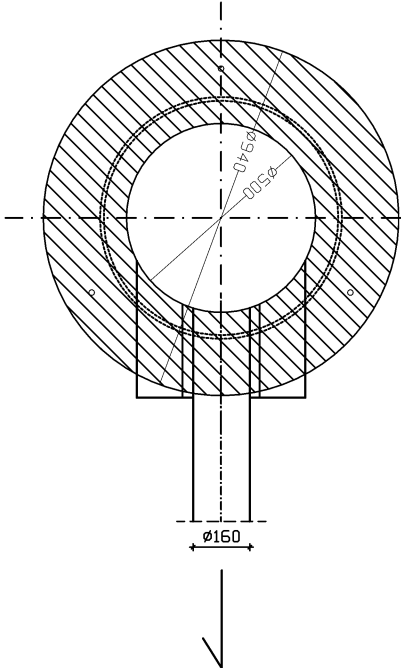
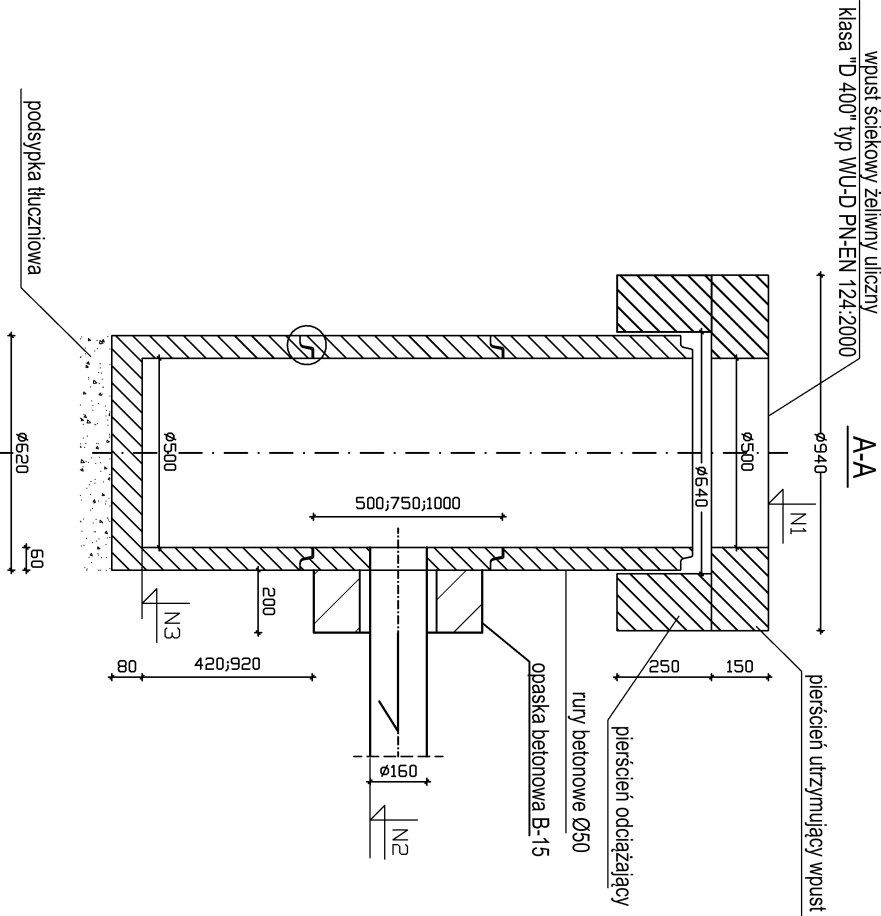


STUDZIENKA OSADNIKOWA Ø50cm
Z WPUSTEM ULICZNYM WP
Skala 1:20

SZCZEGÓŁ "A"

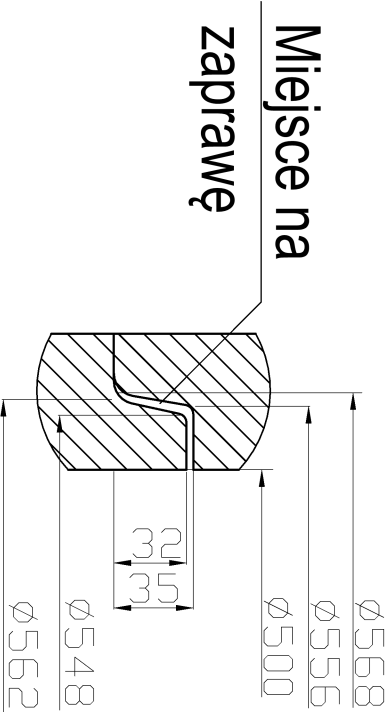

| WPUST NR | N1 | N2 | N3 | H |
|----------|--------|--------|--------|-----|
| Wp1 | 282,89 | 281,79 | 281,29 | 120 |
| Wp2 | 284,21 | 282,91 | 282,41 | 140 |
| Wp3 | 283,79 | 282,69 | 282,19 | 120 |
| Wp4 | 284,42 | 283,32 | 282,82 | 120 |
| Wp5 | 284,42 | 283,32 | 282,82 | 120 |
| Wp6 | 285,29 | 284,19 | 283,69 | 120 |
| Wp8 | 285,97 | 284,87 | 284,37 | 120 |
| Wp9 | 285,97 | 284,87 | 284,37 | 120 |
| Wp10 | 286,29 | 285,19 | 284,69 | 120 |
| Wp11 | 286,29 | 285,19 | 284,69 | 120 |
| Wp12 | 286,49 | 285,39 | 284,89 | 120 |
| Wp13 | 286,49 | 285,39 | 284,89 | 120 |
| Wp14 | 286,78 | 285,68 | 285,18 | 120 |
| Wp15 | 286,78 | 285,68 | 285,18 | 120 |
| Wp16 | 284,53 | 283,43 | 282,93 | 120 |
| Wp17 | 284,28 | 283,18 | 282,68 | 120 |
| Wp18 | 283,74 | 282,64 | 282,14 | 120 |
| Wp19 | 283,27 | 282,17 | 281,67 | 120 |

UWAGA:

zewnętrzne powierzchnie betonowe
izolować preparatem Dysperbit

STUDZIENKA OSADNIKOWA
Z WPUSTEM ULICZNYM
nr Rys. PUTD-PW-S-04 Skala 1:20

NAZWA INWESTYCJI

UZBROJENIE TERENÓW INWESTYCYJNYCH KIELECKIEGO PARKU TECHNOLOGICZNEGO
W REJONIE UL. K. OLSZEWSKIEGO W KIELCACH - STREFA D OBEJMUJĄCE:
-BUDOWE SIECI WODODCIĄGOWEJ ROZDZIELCZEJ DO DN 160MM,
DŁUGOŚCI 361,50 M,
-BUDOWE SIECI KANALIZACJI SANITARNEJ GRAWITACYJNEJ DO
DN 200 MM, DŁUGOŚCI 248,90 M,
-BUDOWE SIECI KANALIZACJI DESzczOWEJ DO DN 600 MM,
DŁUGOŚCI 470,80 M,
-BUDOWE SIECI CIĘPŁOWNICZEJ O ŚREDNICY DO DN 200
DŁUGOŚCI 323,0 M,
-BUDOWE ENERGETYCZNYCH LINII OŚWIETLENIOWYCH NISKIEGO
NAPIĘCIA 0,4 KV, DŁUGOŚCI 420 M,
-BUDOWE KANALIZACJI KABLOWEJ, DŁUGOŚCI 300 M
-BUDOWE DROGI WEWNĘTRZNEJ O DŁUGOŚCI 388,31 M
WRAZ Z PĘTLĄ AUTOBUSOWĄ ORAZ CIĄGIEM PIESZYM I
ROWEROWYM O DŁUGOŚCI 262,92 M,
NA DZIAŁKACH O NR EWID. 3/223 3/223 5/94, 5/96, 5/98, 5/99, 5/100, 5/101, 5/102, 5/103,
5/93, 5/94, 5/95, 5/96, 5/97, 5/98, 5/99, 5/100, 5/101, 5/102, 5/103, 5/104, 5/105, 5/106,
5/107, 5/108, 5/109, 5/110, 5/111, 5/112, 5/113, 5/114, 5/115, 5/116, 5/117, 5/118, 5/119, 5/120,
5/121, 5/122, 5/123, 5/124, 5/125, 5/126, 5/127, 5/128, 5/129, 5/130, 5/131, 5/132, 5/133, 5/134,
5/135, 5/136, 5/137, 5/138, 5/139, 5/140, 5/141, 5/142, 5/143, 5/144, 5/145, 5/146, 5/147, 5/148,
5/149, 5/150, 5/151, 5/152, 5/153, 5/154, 5/155, 5/156, 5/157, 5/158, 5/159, 5/160, 5/161, 5/162,
5/163, 5/164, 5/165, 5/166, 5/167, 5/168, 5/169, 5/170, 5/171, 5/172, 5/173, 5/174, 5/175, 5/176, 5/177,
5/178, 5/179, 5/180, 5/181, 5/182, 5/183, 5/184, 5/185, 5/186, 5/187, 5/188, 5/189, 5/190, 5/191,
5/192, 5/193, 5/194, 5/195, 5/196, 5/197, 5/198, 5/199, 5/200, 5/201, 5/202, 5/203, 5/204, 5/205,
5/206, 5/207, 5/208, 5/209, 5/210, 5/211, 5/212, 5/213, 5/214, 5/215, 5/216, 5/217, 5/218, 5/219,
5/220, 5/221, 5/222, 5/223, 5/224, 5/225, 5/226, 5/227, 5/228, 5/229, 5/230, 5/231, 5/232, 5/233,
5/234, 5/235, 5/236, 5/237, 5/238, 5/239, 5/240, 5/241, 5/242, 5/243, 5/244, 5/245, 5/246, 5/247,
5/248, 5/249, 5/250, 5/251, 5/252, 5/253, 5/254, 5/255, 5/256, 5/257, 5/258, 5/259, 5/260, 5/261,
5/262, 5/263, 5/264, 5/265, 5/266, 5/267, 5/268, 5/269, 5/270, 5/271, 5/272, 5/273, 5/274, 5/275,
5/276, 5/277, 5/278, 5/279, 5/280, 5/281, 5/282, 5/283, 5/284, 5/285, 5/286, 5/287, 5/288, 5/289,
5/290, 5/291, 5/292, 5/293, 5/294, 5/295, 5/296, 5/297, 5/298, 5/299, 5/300, 5/301, 5/302, 5/303,
5/304, 5/305, 5/306, 5/307, 5/308, 5/309, 5/310, 5/311, 5/312, 5/313, 5/314, 5/315, 5/316, 5/317,
5/318, 5/319, 5/320, 5/321, 5/322, 5/323, 5/324, 5/325, 5/326, 5/327, 5/328, 5/329, 5/330, 5/331,
5/332, 5/333, 5/334, 5/335, 5/336, 5/337, 5/338, 5/339, 5/340, 5/341, 5/342, 5/343, 5/344, 5/345,
5/346, 5/347, 5/348, 5/349, 5/350, 5/351, 5/352, 5/353, 5/354, 5/355, 5/356, 5/357, 5/358, 5/359,
5/360, 5/361, 5/362, 5/363, 5/364, 5/365, 5/366, 5/367, 5/368, 5/369, 5/370, 5/371, 5/372, 5/373,
5/374, 5/375, 5/376, 5/377, 5/378, 5/379, 5/380, 5/381, 5/382, 5/383, 5/384, 5/385, 5/386, 5/387,
5/388, 5/389, 5/390, 5/391, 5/392, 5/393, 5/394, 5/395, 5/396, 5/397, 5/398, 5/399, 5/400, 5/401,
5/402, 5/403, 5/404, 5/405, 5/406, 5/407, 5/408, 5/409, 5/410, 5/411, 5/412, 5/413, 5/414, 5/415,
5/416, 5/417, 5/418, 5/419, 5/420, 5/421, 5/422, 5/423, 5/424, 5/425, 5/426, 5/427, 5/428, 5/429,
5/430, 5/431, 5/432, 5/433, 5/434, 5/435, 5/436, 5/437, 5/438, 5/439, 5/440, 5/441, 5/442, 5/443,
5/444, 5/445, 5/446, 5/447, 5/448, 5/449, 5/450, 5/451, 5/452, 5/453, 5/454, 5/455, 5/456, 5/457,
5/458, 5/459, 5/460, 5/461, 5/462, 5/463, 5/464, 5/465, 5/466, 5/467, 5/468, 5/469, 5/470, 5/471,
5/472, 5/473, 5/474, 5/475, 5/476, 5/477, 5/478, 5/479, 5/480, 5/481, 5/482, 5/483, 5/484, 5/485,
5/486, 5/487, 5/488, 5/489, 5/490, 5/491, 5/492, 5/493, 5/494, 5/495, 5/496, 5/497, 5/498, 5/499,
5/500, 5/501, 5/502, 5/503, 5/504, 5/505, 5/506, 5/507, 5/508, 5/509, 5/510, 5/511, 5/512, 5/513, 5/514,
5/515, 5/516, 5/517, 5/518, 5/519, 5/520, 5/521, 5/522, 5/523, 5/524, 5/525, 5/526, 5/527, 5/528,
5/529, 5/530, 5/531, 5/532, 5/533, 5/534, 5/535, 5/536, 5/537, 5/538, 5/539, 5/540, 5/541, 5/542,
5/543, 5/544, 5/545, 5/546, 5/547, 5/548, 5/549, 5/550, 5/551, 5/552, 5/553, 5/554, 5/555, 5/556,
5/977, 5/978, 5/979, 5/980, 5/981, 5/982, 5/983, 5/984, 5/985, 5/986, 5/987, 5/988, 5/989, 5/990,
5/991, 5/992, 5/993, 5/994, 5/995, 5/996, 5/997, 5/998, 5/999, 5/1000, 5/1001, 5/1002, 5/1003,
5/1004, 5/1005, 5/1006, 5/1007, 5/1008, 5/1009, 5/1010, 5/1011, 5/1012, 5/1013, 5/1014, 5/1015,
5/1016, 5/1017, 5/1018, 5/1019, 5/1020, 5/1021, 5/1022, 5/1023, 5/1024, 5/1025, 5/1026, 5/1027,
5/1028, 5/1029, 5/1030, 5/1031, 5/1032, 5/1033, 5/1034, 5/1035, 5/1036, 5/1037, 5/1038, 5/1039,
5/1436, 5/1437, 5/1438, 5/1439, 5/1440, 5/1441, 5/1442, 5/1443, 5/1444, 5/1445, 5/1446, 5/1447,
5/1448, 5/1449, 5/1450, 5/1451, 5/1452, 5/1453, 5/1454, 5/1455, 5/1456, 5/1457, 5/