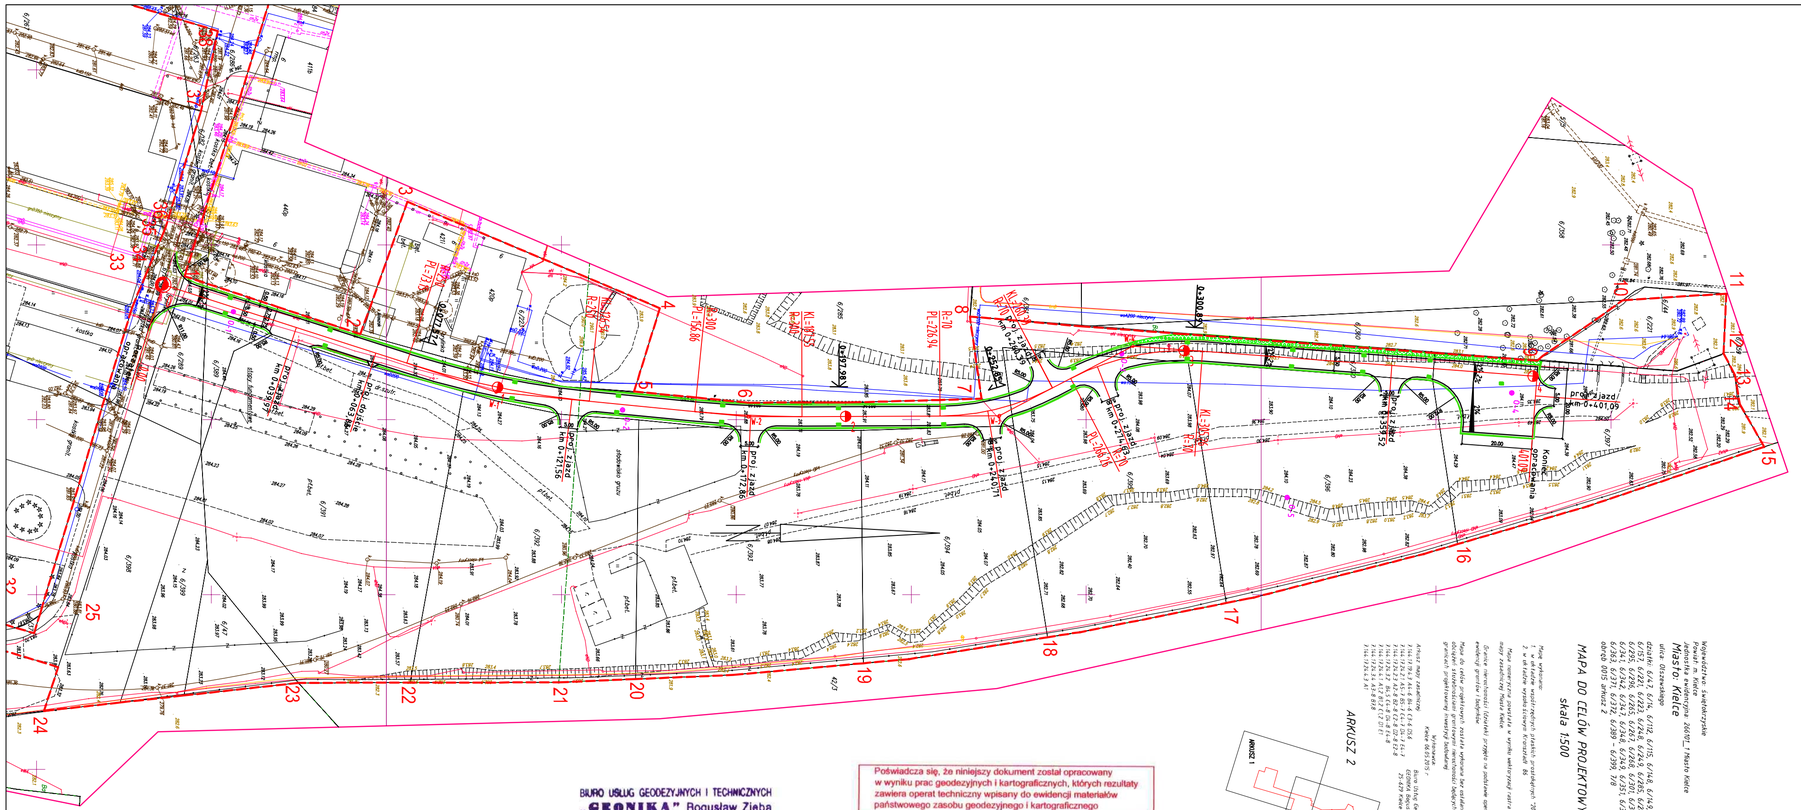

LEGENDA:

1,2...48,1 - linie rozgraniczające teren inwestycji w których zawiera się obszar oddziaływania objęty decyzją o warunkach zabudowy

- projektowany krawężnik (na długości krawędzi zjazdu oraz dojścia obniżony do 4cm ponad jezdnię)
- projektowana opaska
- projektowana oś drogi
- projektowane umocnienie skarp płytami ażurowymi
- otwór geologiczny
- projektowany wpust
- wierzchołek łuku w planie

NAZWA ZAMIERZENIA INWESTYCYJNEGO

BUDOWA WEWNĘTRZNEJ DROGI DOJAZDOWEJ DŁ. 401,09m, ENERGETYCZNYCH LINII KABLOWYCH ŚN-6 kV,DŁ. L=990m WRAZ Z LINIĄ KABLOWĄ ŚWIATŁOWODOWA STEROWNICZĄ DŁ. L=990m ORAZ BUDOWA KONTENEROWEJ STACJI TRANSFORMATOROWEJ 6/0,4kV. W RAMACH INWESTYCJI:

UZBROJENIE TERENÓW INWESTYCYJNYCH KIELECKIEGO PARKU TECHNOLOGICZNEGO W REJONIE UL. ŁUSZEWSKIEGO W KIELCACH OBEJMUJĄCE:
-BUDOWĘ WEWNĘTRZNEJ DROGI DOJAZDOWEJ DŁ. L= 401,09m
-BUDOWĘ SIECI WODOCIĄGOWEJ Z DO DN150mm DŁ. L=638,10m
-BUDOWĘ SIECI KANALIZACYJNEJ SANITARNEJ Ø ŚREDNICY DO DN200 mm DŁ. L=703,3mb,
-BUDOWĘ SIECI KANALIZACJI DESZCZOWEJ Ø ŚREDNICY DO DN600mm I DŁ. L=596,52mb mb,
-BUDOWĘ STACJI TRANSFORMATOROWEJ 6/0,4kV
-BUDOWĘ ENERGETYCZNYCH LINII KABLOWYCH ŚN-6 kV,DŁ. L=990m
-BUDOWĘ ENERGETYCZNYCH LINII KABLOWYCH nN 0,4kV, DŁ. L=190m
-BUDOWĘ LINII KABLOWEJ ŚWIATŁOWODOWEJ STEROWNICZEJ DŁ. L=990m
-BUDOWĘ ENERGETYCZNYCH LINII KABLOWYCH, OŚWIETLENIA ULICZNEGO nN 0,4kV, DŁ. L=568m
- PRZEBUDOWĘ PO NOWEJ TRASIE ISTNIEJĄCYCH KABLI ENERGETYCZNYCH nN 0,4kV ,
KOLIDUJĄCYCH Z PROJEKTOWANĄ INWESTYCJĄ, DŁ. L=1633m
-BUDOWĘ PRZYŁĄCZA DIELEKTROENERGETYCZNEGO
-BUDOWĘ KANALIZACJI TELEKOMUNIKACYJNEJ DŁ. L=1144m
-BUDOWĘ PRZYŁĄCZA TELEKOMUNIKACYJNEGO
NA DZ. O NR EWID. 6/397, 6/396, 6/395, 6/394, 6/393, 6/392, 6/391, 6/47, 6/399, 6/390, 6/389, 6/289, 6/398, 6/290, 6/286, 6/305, 6/341, 6/177, 6/223, 6/221, 6/301, 6/352, 6/348, 6/349, 6/350, 6/347, 6/265, 6/175, 6/189 OBRĘB 0005 PRZY UL.ŁUSZEWSKIEGO W KIELCACH

ADRES ZAMIERZENIA INWESTYCYNEGO

NA DZ. O NR EWID. 6/397, 6/396, 6/395, 6/394, 6/393, 6/392, 6/391, 6/47, 6/399, 6/390, 6/389, 6/289, 6/398, 6/290, 6/286, 6/305, 6/341, 6/177 OBRĘB 0005 PRZY UL.ŁUSZEWSKIEGO W KIELCACH

AUTOR PROJEKTU

TERA GROUP | PRACOWNIA ARCHITEKTONICZNA

TERA GROUP
Pracownia Architektoniczna Sp. z o.o.
25-514 Kielce, ul. Kozia 2/2,
t: 883 939 139 NIP: 959-195-03-17
e: pracownia@teragroup.pl www.teragroup.pl

PROJEKTOWAŁ	Nr upr.	Podpis
mgr inż. Łukasz Kwaśniak	SWK/0147/POOD/12	
SPRAWDZIŁ		
mgr inż. Paweł Nepelski	SWK/0060/POOD/11	

Faza projektu:
PROJEKT WYKONAWCZY

Branża
DROGOWA

Tytuł rysunku
PLAN SYTUACYJNY

Numer rysunku
PUT - PW - D 01
PROJEKT | STAN PROJ. | BRANŻA | NR RYS | REW.

Nr rewizji	Opis rewizji
-	-

Skala	Data	Rysował	Str.
1:1000	06.2015		

BIURO USŁUG GEODEZYJNYCH I TECHNICZNYCH
„GEONIKA" Bogusław Zięba
25-629 Kielce, ul. Rzepichy 9
tel. (041) 347-03-00, kom. 0606-47-84-42
NIP 959-009-48-79 Regon 290420094

mgr inż. BOGUSŁAW ZIĘBA
GEODETA UPRAWNIONY
25-629 Kielce, ul. Rzepichy 9
tel. 347-03-00, 0606 47 84 42
zasw. G.U.G. i K. w W-wie 12867

Poświadcza się, że niniejszy dokument został opracowany w wyniku prac geodezyjnych i kartograficznych, których rezultaty zawiera operat techniczny wpisany do ewidencji materiałów państwowego zasobu geodezyjnego i kartograficznego

Organ prowadzący państwowy zasób geodezyjny i kartograficzny	PREZYDENT MIASTA KIELCE
Identyfikator ewidencyjny materiału zasobu - operatu technicznego	P.2661.2015.872
Data wpisania operatu technicznego do ewidencji materiałów zasobu	12.05.2015
Imię, nazwisko i podpis osoby reprezentującej organ	z up. PREZYDENTA MIASTA

ARKUSZ 2

MAPA DO CELÓW PROJEKTOWYCH
skala 1:500

Mapa do celów projektowych została opracowana na podstawie aktualnych (na dzień 08.05.2015 r.) map zasadniczych w skali 1:500 prowadzonych w systemie informatycznym EWMAPA, udostępnionych przez Powiatowy Ośrodek Dokumentacji Geodezyjnej i Kartograficznej w Kielcach.

Wykonawca opracowania: Paweł Nepelski
Jednostka ewidencyjna: 261101_1 Miasto Kielce
obręb: 0005 Łuszewskiego

Działki ewidencyjne: 6/398, 6/396, 6/394, 6/397, 6/399, 6/400, 6/401, 6/472, 6/389 - 6/399 1:9

obręb: 0005 arkusz: 2

Układ wysokościowy: Baza Usług Geodezyjnych i Kartograficznych EGEOPAN Poczta Polska S.A. w oparciu o GNSS i Niwelator Trimble DiNi 03

Układ współrzędnych: Układ współrzędnych płaskich prostokątnych "1992" (PL-1992)

Mapa do celów projektowych została sporządzona w układzie współrzędnych płaskich prostokątnych "1992" (PL-1992) w odwzorowaniu Transversal Mercator w strefie 7° (południk osiowy 19°) oraz układzie wysokościowym Kronsztad 86

Granice nieruchości (działek) zostały ustalone operatu ewidencji gruntów i budynków

Mapa do celów projektowych została sporządzona w układzie współrzędnych płaskich prostokątnych "1992" (PL-1992) w odwzorowaniu Transversal Mercator w strefie 7° (południk osiowy 19°) oraz układzie wysokościowym Kronsztad 86

Wykonawca: Paweł Nepelski
Baza Usług Geodezyjnych i Kartograficznych EGEOPAN Poczta Polska S.A. w oparciu o GNSS i Niwelator Trimble DiNi 03

Układ współrzędnych: Układ współrzędnych płaskich prostokątnych "1992" (PL-1992)

Układ wysokościowy: Kronsztad 86

Mapa do celów projektowych została sporządzona w układzie współrzędnych płaskich prostokątnych "1992" (PL-1992) w odwzorowaniu Transversal Mercator w strefie 7° (południk osiowy 19°) oraz układzie wysokościowym Kronsztad 86

Granice nieruchości (działek) zostały ustalone operatu ewidencji gruntów i budynków

Mapa do celów projektowych została sporządzona w układzie współrzędnych płaskich prostokątnych "1992" (PL-1992) w odwzorowaniu Transversal Mercator w strefie 7° (południk osiowy 19°) oraz układzie wysokościowym Kronsztad 86

Wykonawca opracowania: Paweł Nepelski
Jednostka ewidencyjna: 261101_1 Miasto Kielce
obręb: 0005 Łuszewskiego

Działki ewidencyjne: 6/398, 6/396, 6/394, 6/397, 6/399, 6/400, 6/401, 6/472, 6/389 - 6/399 1:9

obręb: 0005 arkusz: 2