


Województwo: świętokrzyskie
Miasto Kielce
Jednostka ewidencyjna: 266101_1, Kielce
Obręb ewidencyjny: 0005

Miasto Kielce
Mapa zasadnicza
Skala 1:500

Pomiar poziomy: układ 2000 / 7
Pomiar wysokościowy: PL-KRON86-NH
Godło: 7.144.17.24.2.1, 7.144.17.24.2.3

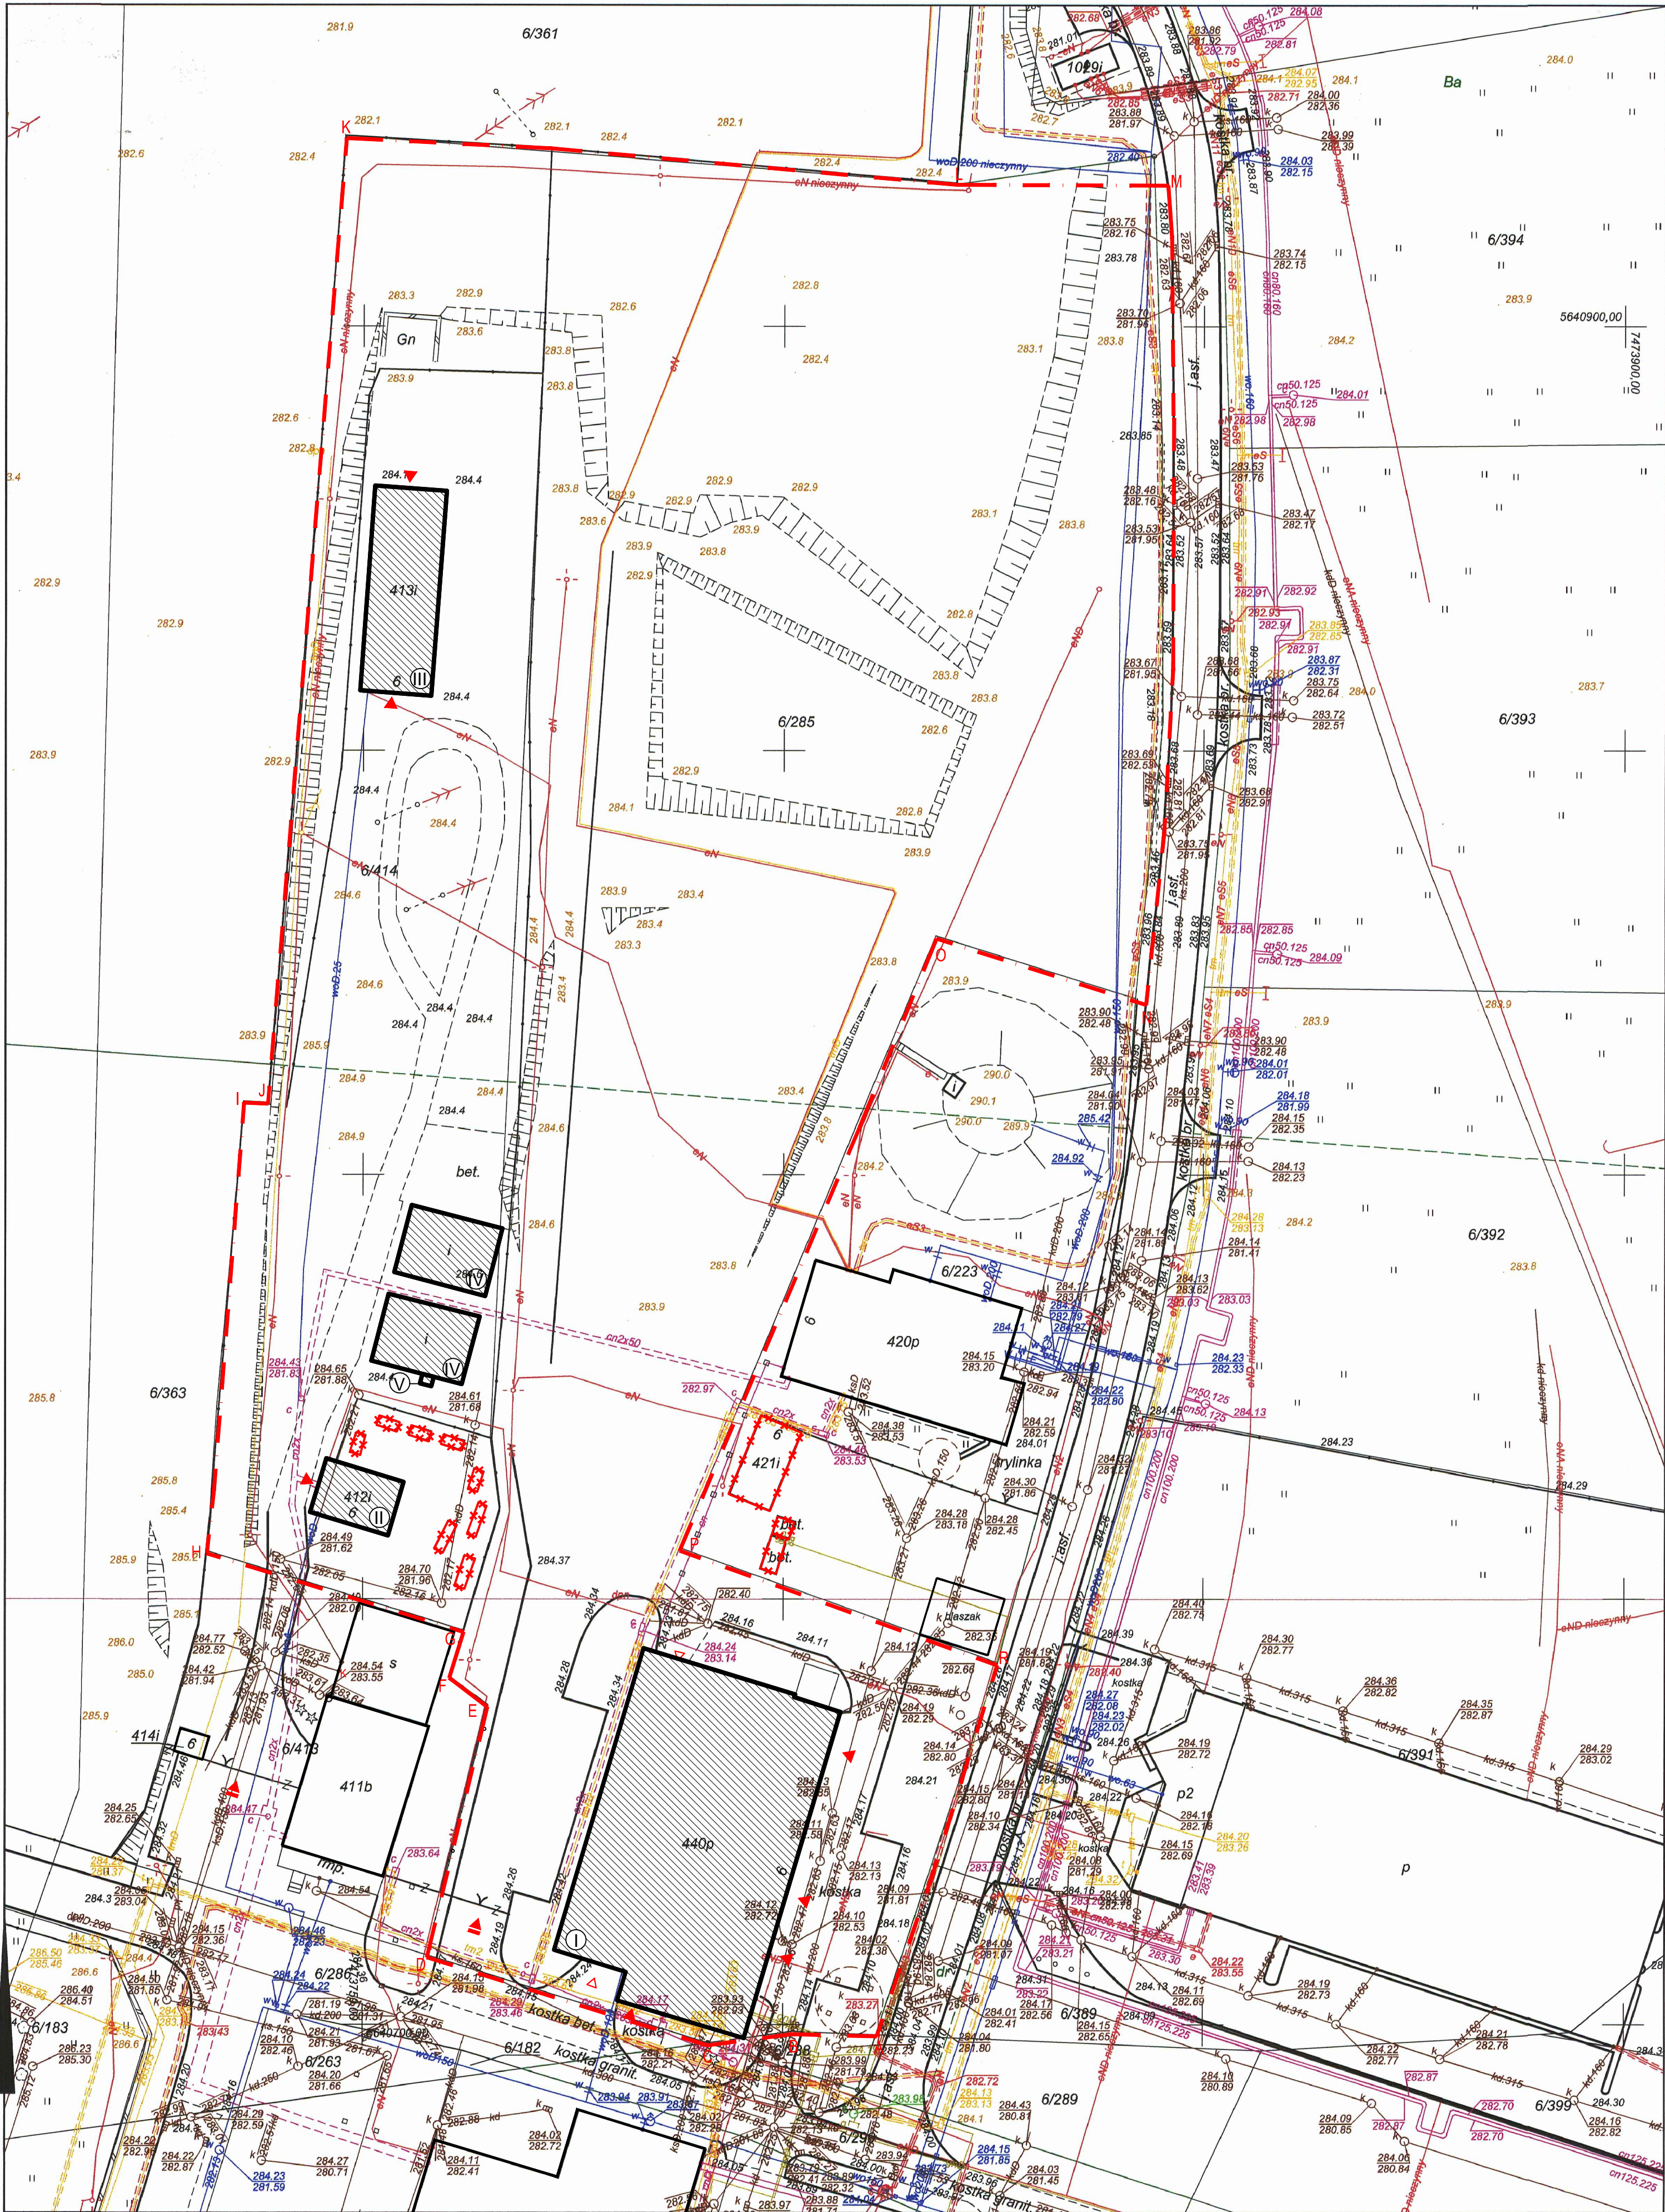

Poświadczam się zgodność niniejszej kopii z treścią materiału państwowego zasobu geodezyjnego i kartograficznego	
Organ prowadzący państwowy zasób geodezyjny i kartograficzny	PREZIDENT MIASTA KIELCE
Nazwa materiału zasobu	MAPA ZASADNICZA
Identyfikator ewidencyjny materiału zasobu	P.2661.2008.1948
Data wykonania kopii	12.07.2016
Imię, nazwisko i podpis osoby reprezentującej organ	mgr inż. Katarzyna Głowacka (zob. notatki wydruku)

Wniosek: GNG.VI.6642.2188.2016
z dnia: 07.07.2016
Katarzyna Głowacka
(zob. notatki wydruku)

UWAGI:

- Roboty nie ujęte w dokumentacji, a wynikające z technologii budowy, zastosowania materiałów lub demontażu urządzeń winny być uwzględnione w kosztorysie ofertowym Wykonawcy i brak ich wyszczególnienia w dokumentacji nie może stanowić podstawy do rozszczeń finansowych Wykonawcy w stosunku do Biura Projektów lub inwestora.
- Wszystkie prace należy wykonywać zgodnie z Warunkami Technicznymi Wykonywania, z obowiązującymi przepisami i Polskimi Normami oraz zasadami sztuki budowlanej i przepisami BHP przez odpowiednio wykwalifikowanych pracowników, pod stałym nadzorem technicznym.
- Opracowanie niniejsze powinno odpowiadać wymaganiom warunkom technicznym.
- Rysunki i część opisowa są dokumentacją wzajemnie uzupełniającą się. Wszystkie elementy ujęte w części opisowej a niepokazane na rysunkach oraz pokazane na rysunkach a nie ujęte w opisie winny być traktowane jakby były ujęte w obu.
- Wszystkie elementy nieuwzględnione na rysunkach, a widoczne na dokumentacji fotograficznej wykonanej podczas wizji lokalnej należy zawrzeć w ramach oszacowania kosztów prac rozbiórkowych.
- Wszystkie niezgodności i nieścisłości w dokumentacji oraz na budowie - przed wykonaniem robót należy konsultować z projektantem.
- Prace rozbiórkowe prowadzić pod kierunkiem osoby uprawnionej z zachowaniem przepisów bhp i p.poz.
- Wszystkie urządzenia przewidziane do przeprowadzenia prac rozbiórkowych - muszą posiadać wymagane przepisami atesty, certyfikaty zgodności, świadectwa dopuszczenia.
- Wszystkie prawa autorskie dotyczące tego rysunku są własnością "TERA GROUP PRACOWNIA ARCHYTEKTONICZNA Sp. z o.o." (Dz.U. 94.24.83). Niniejszy rysunek jest wydany pod warunkiem, iż nie będzie kopiowany, ani udostępniany bez uzgodnień z "TERA GROUP".
- Wszystkie zmiany muszą być zatwierdzone przez projektanta i autora projektu.

LOKALIZACJA OBIEKTÓW
PRZEWIDZIANYCH DO ROZBÍÓRKI
nr Rys.PM-PW/PR-A-01 skala 1:500

NAZWA ZAMIERZENIA INWESTYCYJNEGO

OPRACOWANIE WIELOBRANŻOWEJ DOKUMENTACJI PROJEKTOWEJ (PROJEKT BUDOWLANY I WYKONAWCZY) WRAZ Z SPECYFIKACJAMI TECHNICZNYMI WYKONANIA I ODBIORU ROBÓT, PRZEDMIARAMI I KOSZTORYSAMI UZBROJENIA TERENÓW INWESTYCYJNYCH KIELECKIEGO PARKU TECHNOLOGICZNEGO W STREFIE B I C, WYKONANIA PRZEKŁADEK DWÓCH LINII WYSOKIEGO NAPIĘCIA ZLOKALIZOWANYCH NA TERENIE OBU STREF ORAZ OPRACOWANIE PROJEKTU ROZBÍÓRKI OBIEKTÓW ZNAJDUJĄCYCH SIĘ NA DZIAŁKACH 6/285 ORAZ 6/414, OBRĘB 0005.

ADRES ZAMIERZENIA INWESTYCYJNEGO

NA DZ. O NR EWID. 6/285 ORAZ 6/414 OBRĘB 0005 PRZY UL.ŁOLSZEWSKIEGO W KIELCACH

AUTOR PROJEKTU

TERA GROUP | PRACOWNIA ARCHYTEKTONICZNA
TERA GROUP PRACOWNIA ARCHYTEKTONICZNA sp. z o.o.
25-514 Kielce, ul. Koźła 2/2,
t: 883 939 139 NIP: 9591950317
e: pracownia@teragroup.pl www.teragroup.pl

PROJEKTOWAŁ	Nr upr.	Podpis
mgr inż. arch. PAULINA BOGAŁ-ŚMIERZYŃSKA	138/SWOK/2011	
OPRACOWAŁA		
mgr inż. arch. KAROLINA TOLAK		
Faza projektu		
PROJEKT ROZBÍÓRKI - PROJEKT WYKONAWCZY		
Branża ARCHITEKTURA		

LEGENDA

- ABCA GRANICA DZIAŁEK O NR 6/285 I 6/414
- OBRYŚ OBIEKTÓW PRZEWIDZIANYCH DO WYBURZENIA
- OBRYŚ ISTNIEJĄCYCH OBIEKTÓW PRODUKCYJNO-MAGAZYNOWYCH
- OBRYŚ NIESTNIEJĄCYCH OBIEKTÓW
- WEJŚCIA DO BUDYNKÓW
- WIĄZDO HALI PRODUKCYJNO-MAGAZYNOWEJ
- WIĄZDO NA TEREN INWESTYCJI

OBIEKTY PRZEZNACZONE DO ROZBÍÓRKI

- ① HALA PRODUKCYJNO-MAGAZYNOWA "CENTROSTAL"
- ② BUDYNEK MAGAZYNOWY NR1.
- ③ BUDYNEK MAGAZYNOWY NR2.
- Ⅳ WIATY STALOWE
- Ⅴ DOBUDÓWKA

Tytuł rysunku

LOKALIZACJA OBIEKTÓW
PRZEWIDZIANYCH DO ROZBÍÓRKI

Numer rysunku		PM PW/PR A 01	
PROJEKT	ETAP/bud	BRANŻ	NR RYS
Nr rewizji	Opis rewizji		REW
-	-		
Skala 1:500	Data 07.2016	Rysował	Str