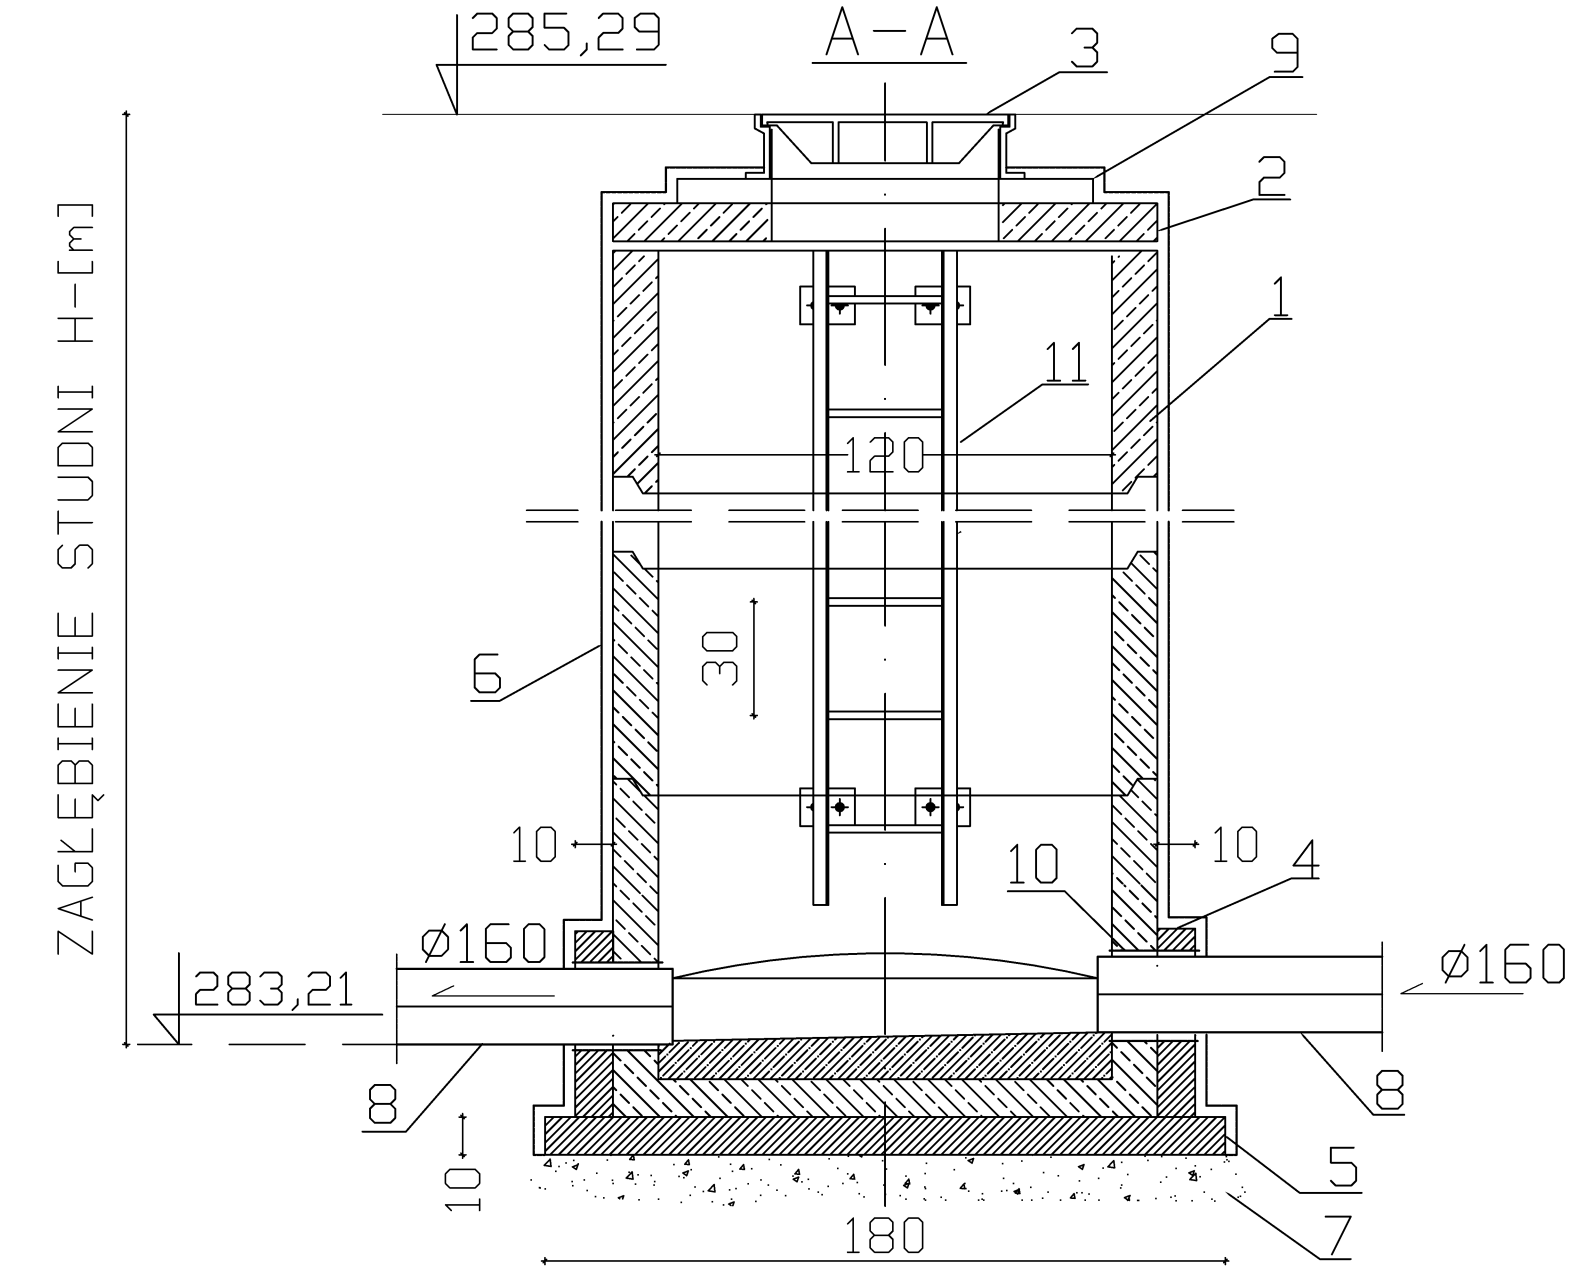

RZUT

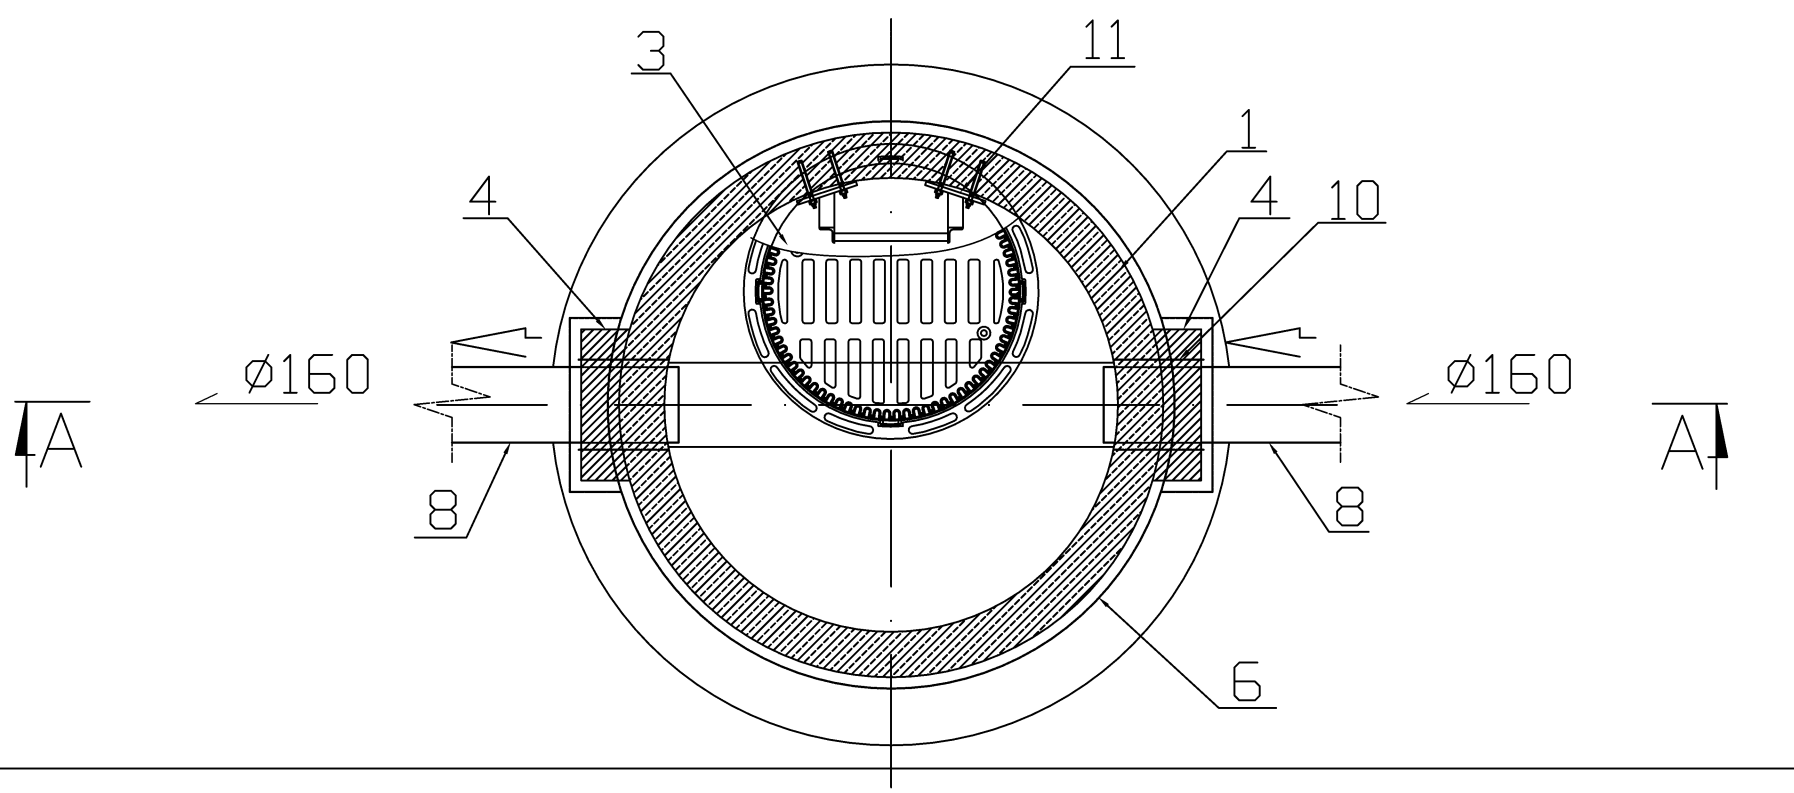

OZNACZENIA

1. KRĘGI BETONOWE ø1200mm.
2. PŁYTA POKRYWOWA POD WŁAZ ø1440/600mm
3. RUSZT WLOTOWY ŻELIWNY DO WŁAZÓW KANAŁOWYCH D400
4. OBETONOWANIE BETONEM C12/15-[B15]
5. BETON C12/15-[B15] - W GRUNTACH NIENAWOD.
6. IZOLACJA STUDNI.
7. PODSYPKA Z PIASKU.
8. RURA KANALIZACJI DESZCZOWEJ.
9. PIERŚCIENIE DYSTANSOWE BETONOWE LUB SZALUNEK Z TRACONEJ RURY.
10. PRZEJŚCIE SZCZELNE.
11. DRABINKA.

UWAGI:

1. DRABINĘ WYKONAĆ Z ELEMENTÓW STALOWYCH I ZABEZPIECZYĆ ANTYKOROZYJNIE FARBĄ CHLOROKAUCZKOWĄ PODKŁADOWĄ ORAZ FARBĄ NAWIERZCHNIOWĄ.
2. ALTERNATYWNIE ZASTOSOWAĆ KRĘGI Z FABRYCZNIE ZAMONTOWANYMI STOPNIAMI ZŁAZOWYMI STALOWYMI LUB ŻELIWNYMI Z POKRYTYMI ANTYKOROZYJNIE TWORZYWEM SZTUCZNYM.

STUDNIA KANALIZACYJNA
Z RUSZTEM Ø1200 mm

nr Rys. PUTD-PW-S-05 skala 1:20

NAZWA INWESTYCJI

UZBROJENIE TERENÓW INWESTYCYJNYCH KIELECKIEGO PARKU TECHNOLOGICZNEGO W REJONIE UL. K. OLSZEWSKIEGO W KIELCACH - STREFA D OBEJMUJĄCE:
-BUDOWĘ SIECI WODOCIĄGOWEJ ROZDZIELCZEJ DO DN 160MM, DŁUGOŚCI 351,50 M,
-BUDOWĘ SIECI KANALIZACJI SANITARNEJ GRAWITACYJNEJ DO DN 200 MM, DŁUGOŚCI 248,90 M,
-BUDOWĘ SIECI KANALIZACJI DESZCZOWEJ DO DN 600 MM, DŁUGOŚCI 470,80 M,
-BUDOWĘ SIECI CIEPŁOWNICZEJ O ŚREDNICY DO DN 200 DŁUGOŚCI 323,0 M,
-BUDOWĘ ENERGETYCZNYCH LINII OŚWIETLENIOWYCH NISKIEGO NAPIĘCIA 0,4 KV, DŁUGOŚCI 420 M,
-BUDOWĘ KANALIZACJI KABLOWEJ, DŁUGOŚCI 300 M
-BUDOWĘ DROGI WEWNĘTRZNEJ O DŁUGOŚCI 338,31 M WRAZ Z PĘTLĄ AUTOBUSOWĄ ORAZ CIĄGIEM PIESZYM I ROWEROWYM O DŁUGOŚCI 262,92 M,
NA DZIAŁKACH O NR EWID. 3/22, 3/23, 5/84, 5/85, 5/86, 5/87, 5/88, 5/89, 3/18, 5/78, 5/93, 5/94, 5/95, 5/96, 5/97, 5/98, 5/99, 5/100, 5/101, 5/102, 5/103, 5/104, 5/105, 5/106, 5/107, 5/108, 5/109, 5/110, 5/111, 5/112, 5/113, 5/114, 6/494, 6/495, 6/496, 6/481, 6/486, 6/487, 6/488, 6/492, 6/498, 6/458, 6/456.
OBRĘB 0005, W REJONIE UL. K. OLSZEWSKIEGO W KIELCACH

ADRES INWESTYCJI

DZIAŁKI O NR EWID. 3/22, 3/23, 5/84, 5/85, 5/86, 5/87, 5/88, 5/89, 3/18, 5/78, 5/93, 5/94, 5/95, 5/96, 5/97, 5/98, 5/99, 5/100, 5/101, 5/102, 5/103, 5/104, 5/105, 5/106, 5/107, 5/108, 5/109, 5/110, 5/111, 5/112, 5/113, 5/114, 6/494, 6/495, 6/496, 6/481, 6/486, 6/487, 6/488, 6/492, 6/498, 6/458, 6/456, OBRĘB 0005, UL. KAROLA OLSZEWSKIEGO W KIELCACH

AUTOR PROJEKTU

TERA GROUP | PRACOWNIA ARCHITEKTONICZNA
TERA GROUP
Pracownia Architektoniczna Sp. z o.o.
25-514 Kielce, ul. Kozia 2/2,
t: 883 939 139 NIP: 959-195-03-17
e: pracownia@teragroup.pl www.teragroup.pl

PROJEKTOWAŁ	Nr upr.	Podpis
mgr inż. KRYSTYNA CHODACKA	KL-54/2002	
OPRACOWAŁ		
mgr inż. IGA BANAK-MRÓZ		
SPRAWDZIŁ		
mgr inż. ADRIANNA MICHALSKA	KL-128/2002	

Faza projektu
PROJEKT WYKONAWCZY

Branża
SANITARNA

Tytuł rysunku
STUDNIA KANALIZACYJNA
Z RUSZTEM Ø1200 mm

Numer rysunku

PROJEKT	ETAP/bud	BRANŻ	NR RYS	REW
PUTD	PW	S	05	

Nr rewizji	Opis rewizji
-	-

Skala	Data	Rysował	Str
1:20	05.2018		