


PRZEKRÓJ  
skala 1:50

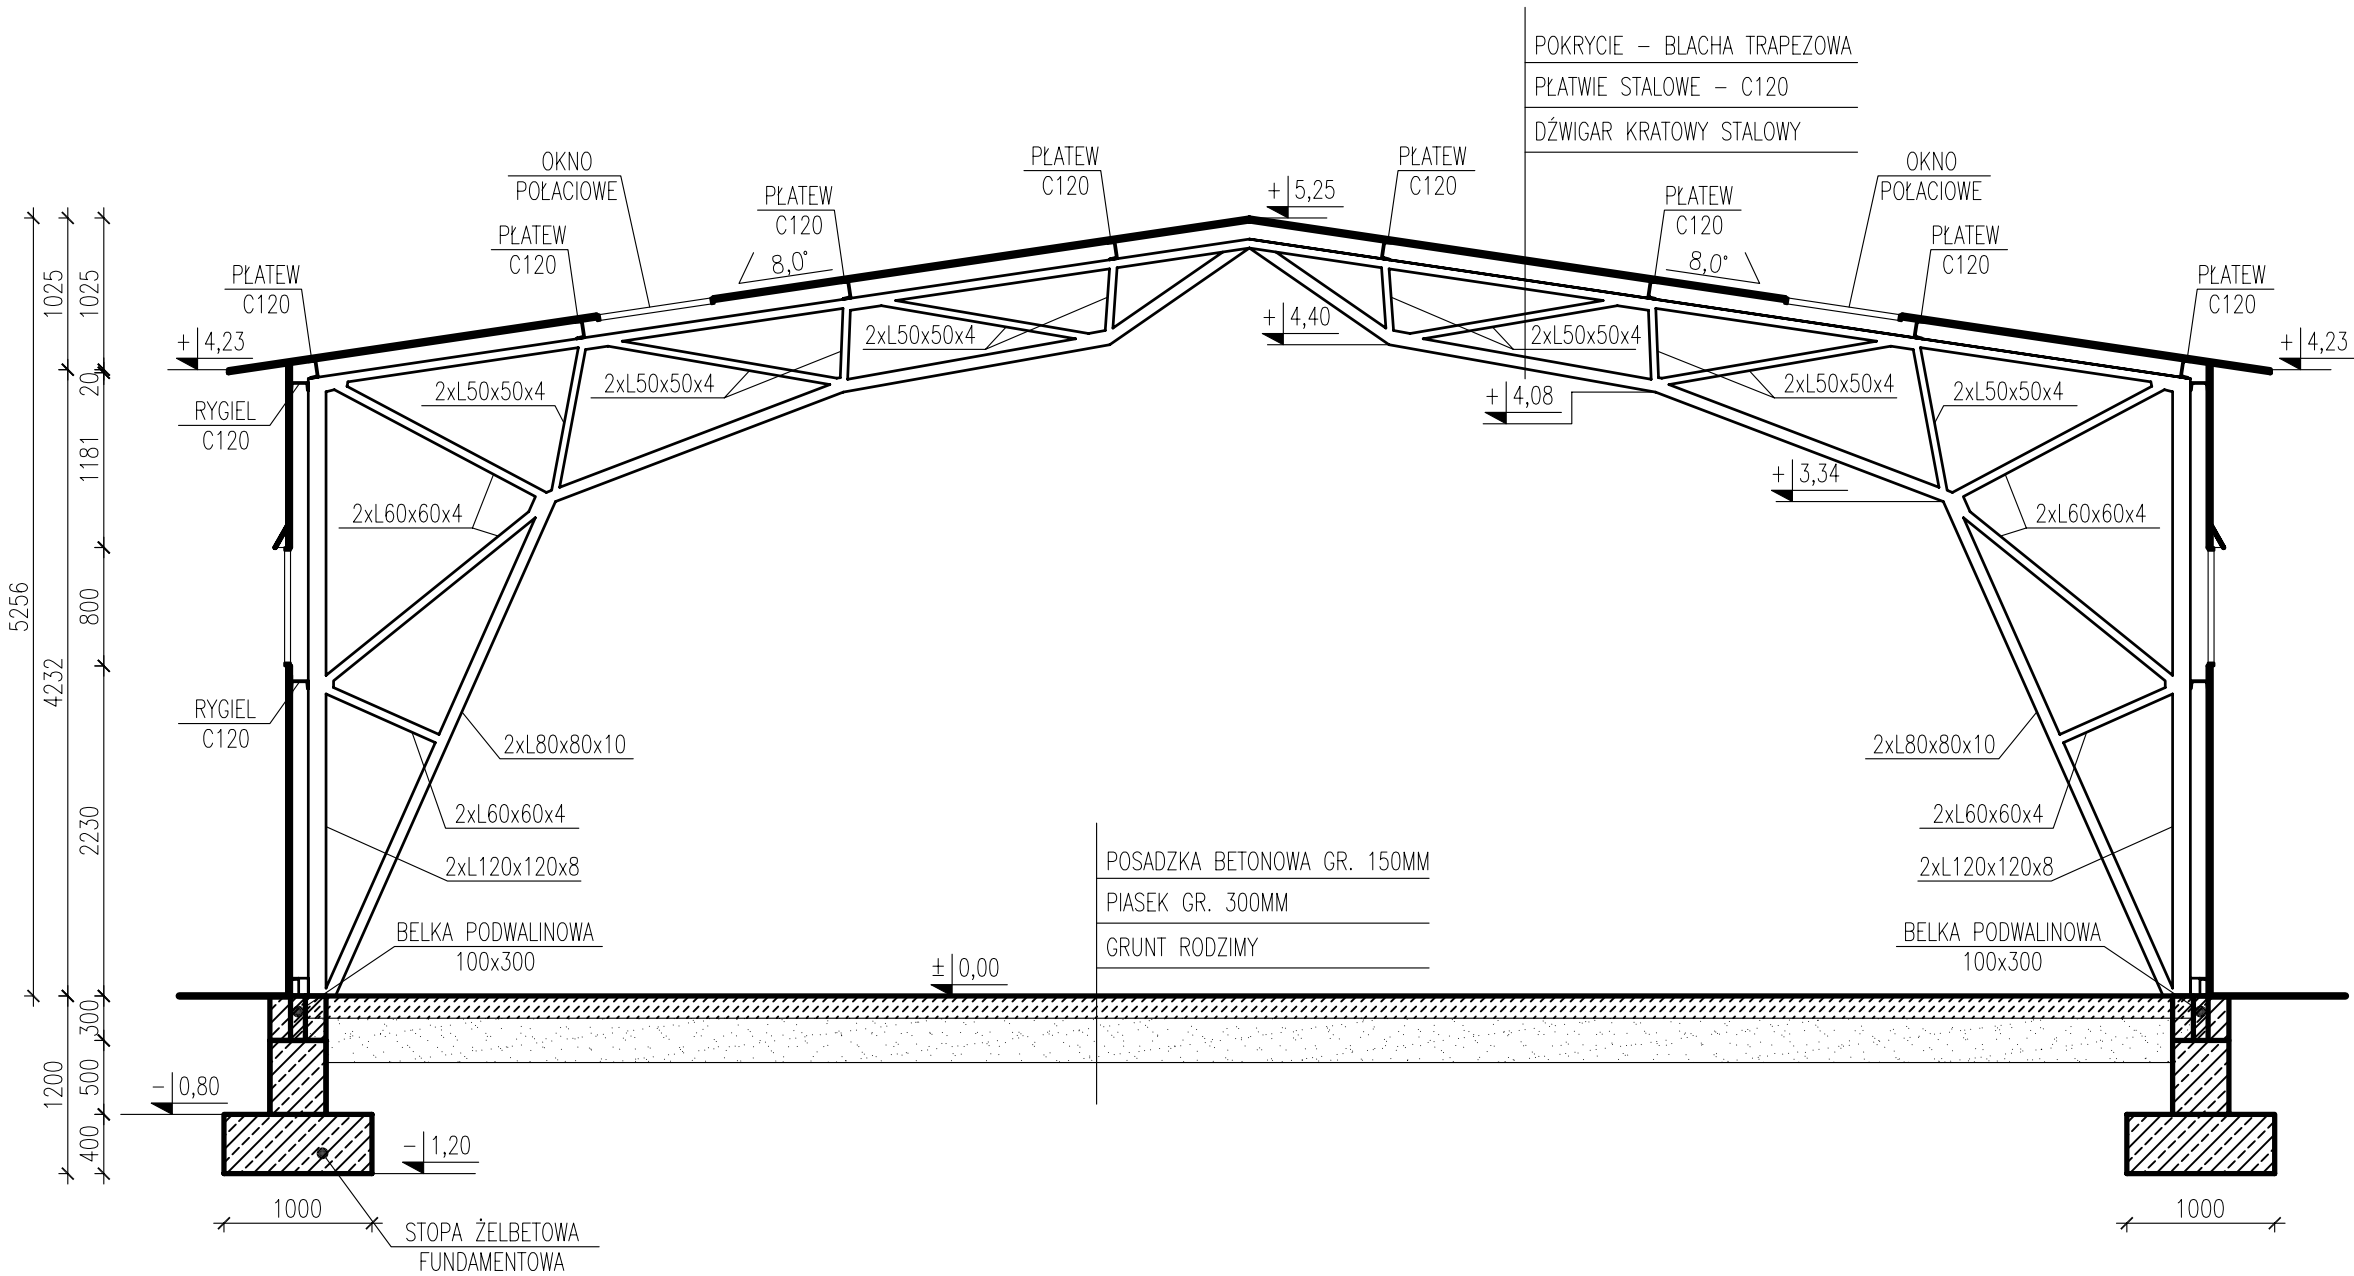

PROJEKT:	ROZBIÓRKA BUDYNKU WIATY MAGAZYNOWEJ				
LOKALIZACJA:	DZ. NR EW. 6/391, 6/47, 6/399, 6/398 OBRĘB 0005 I 0006				
INWESTOR:	KIELECKI PARK TECHNOLOGICZNY UL. OLSZEWSKIEGO 6, 25-463 KIELCE				
NACZYNIA RYSUNKOWE		BRAMA	STADIUM	SKALA	NR RYS.
PRZEKRÓJ		ARCHITEKTURA KONSTRUKCJA	PROJEKT BUDOWLANY	1:50	A-03
FUNKCJA	INTELIŻACJA	WYURADNIENIE	SPECJALNOŚĆ	PODPIŚ	
PROJEKTANT:	mgr inż. WITOLD KORUS	KL-237/94 KL-164/99	ARCHITEKTURA KONSTRUKCJA		
OPRACOWAŁ:	mgr inż. ŁUKASZ GARDIAN	-	KONSTRUKCJA		
REV.	A	B	C	D	E
DATA:	STYCZEŃ 2015				