ELEWACJE
skala 1:100

ELEWACJA POŁUDNIOWA

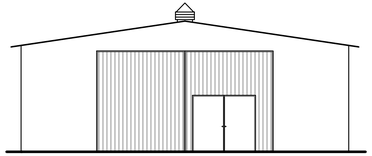

ELEWACJA ZACHODNIA

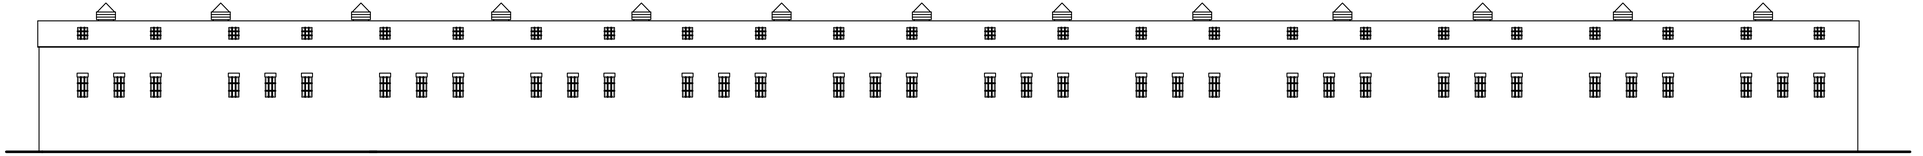

ELEWACJA PÓŁNOCNA

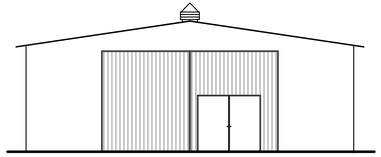

ELEWACJA WSCHODNIA

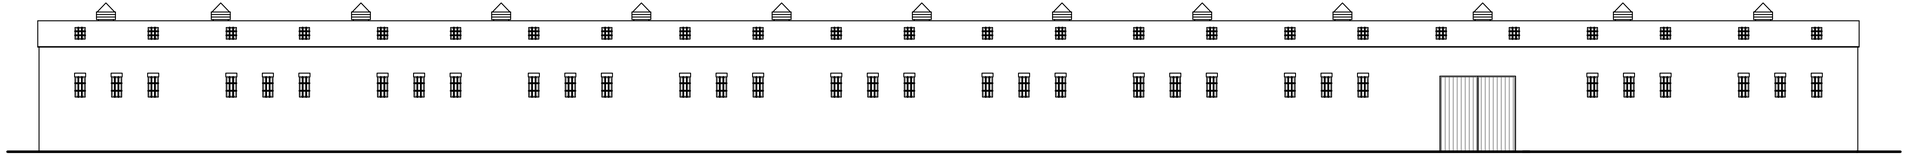

PROJEKT:	ROZBIÓRKA BUDYNKU WIATY MAGAZYNOWEJ				
BRANŻA:	DZ. NR EW. 6/97, 6/97, 6/98, 6/98 OBRĘB 0005/1 0006				
INWESTOR:	KIELECKI PARK TECHNOLOGICZNY SPECJALNA STREFA EKONOMICZNA S.A. ul. Zagnańska 127, 25-528 Kielce				
	RYSUNEK: ELEWACJE	BRANŻA: KONSTRUKCYJNO-BUDOWLANA	FAZA: PROJEKT WYKONAWCZY	SKALA: 1:100	NR RYS.: A-04
PROJEKTOWAŁ:	mgr inż. MATEUSZ NOWAK		nr uprawnień: KL-4/2016		
SPRAWDZIŁ:	mgr inż. MATEUSZ NOWAK		nr uprawnień: KL-1/0439		
OPRACOWAŁ:	mgr inż. ILDIKÓ GARDIAN				
		A			
DATA:	10.2021				