


WIATA PARKINGOWA - PRZEKROJE  
SKALA 1:50

PRZĘKRÓJ A-A

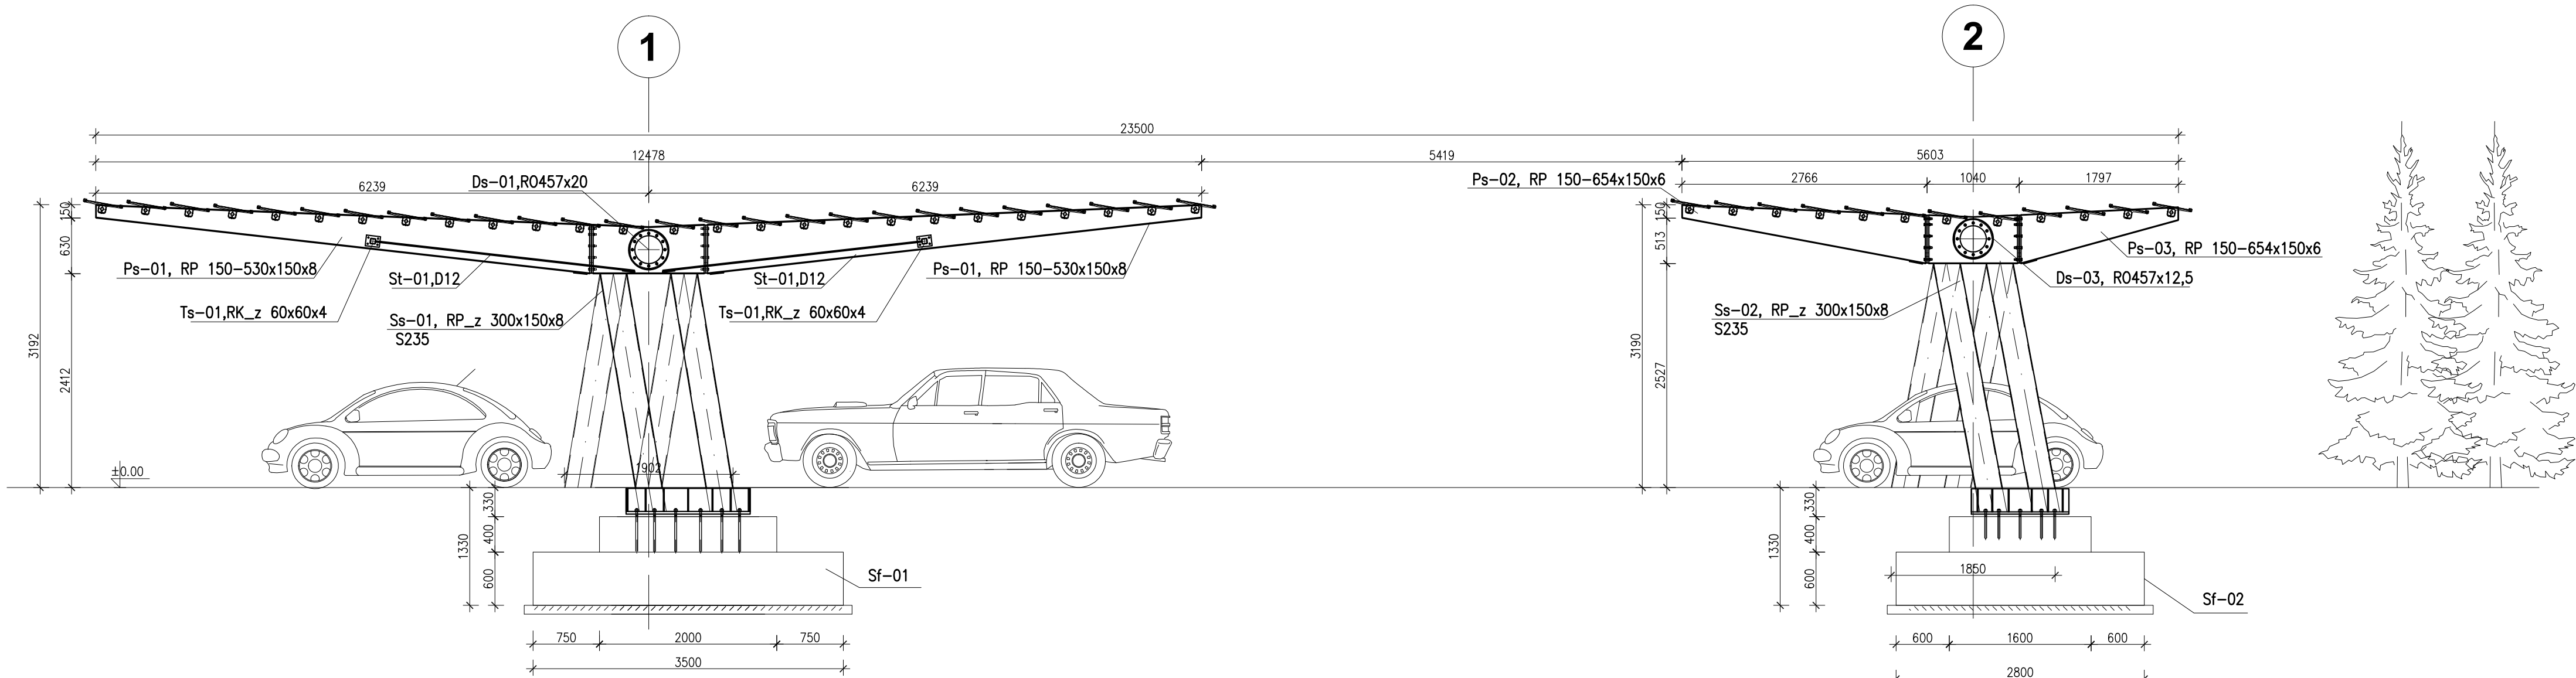

karpla konsulting sp. z o.o. ul. Brzozowa 17/16, 31-050 Kraków, karpla@karpla.pl, tel/fax +48 12 4220367			
INWESTOR	Gmina Kielce - Kielecki Park Technologiczny, ul. Olszewskiego 6, 24-663 Kielce	EDYCJA:	DATA
LOKALIZACJA	DZ. NR EW. 6/369; 6/367; 6/365; 6/91; 7/9; 6/159; 6/163 OBR. 0005 KIELCE przy ul. Olszewskiego w Kielcach	BRANŻA	FAZA
PROJEKT	BUDOWA WIAT PARKINGOWYCH Z MODUŁAMI FOTOWOLTAICZNYMI WRAZ Z INFRASTRUKTURĄ TECH.	KONSTR.	PW.
TEMAT RYS.	PRZĘKROJE	SKALA	NR RYS.
		1:50	K 04
PROJEKTANT	mgr inż. Wojciech Wyczyński	SPRAWDZAJĄCY	ZESPÓŁ PROJEKTOWY
WKP/0229/P00K/08		mgr inż. Jacek Matuszak	mgr inż. Ewa Kłoczowska
		WKP/0216/P00K/07	
WSZELKIE PRAWA AUTORSKIE ZASTRZEŻONE - REPRODUKCJA PROJEKTU BEZ ZGODY AUTORÓW ZABRONIONA Podstawa prawna: O prawie autorskim i prawach pokrewnych z dnia 04.02.1994r. (Dz. U. Nr 24 poz. 83 z dnia 23.02.1994r.)			