




WIDOK

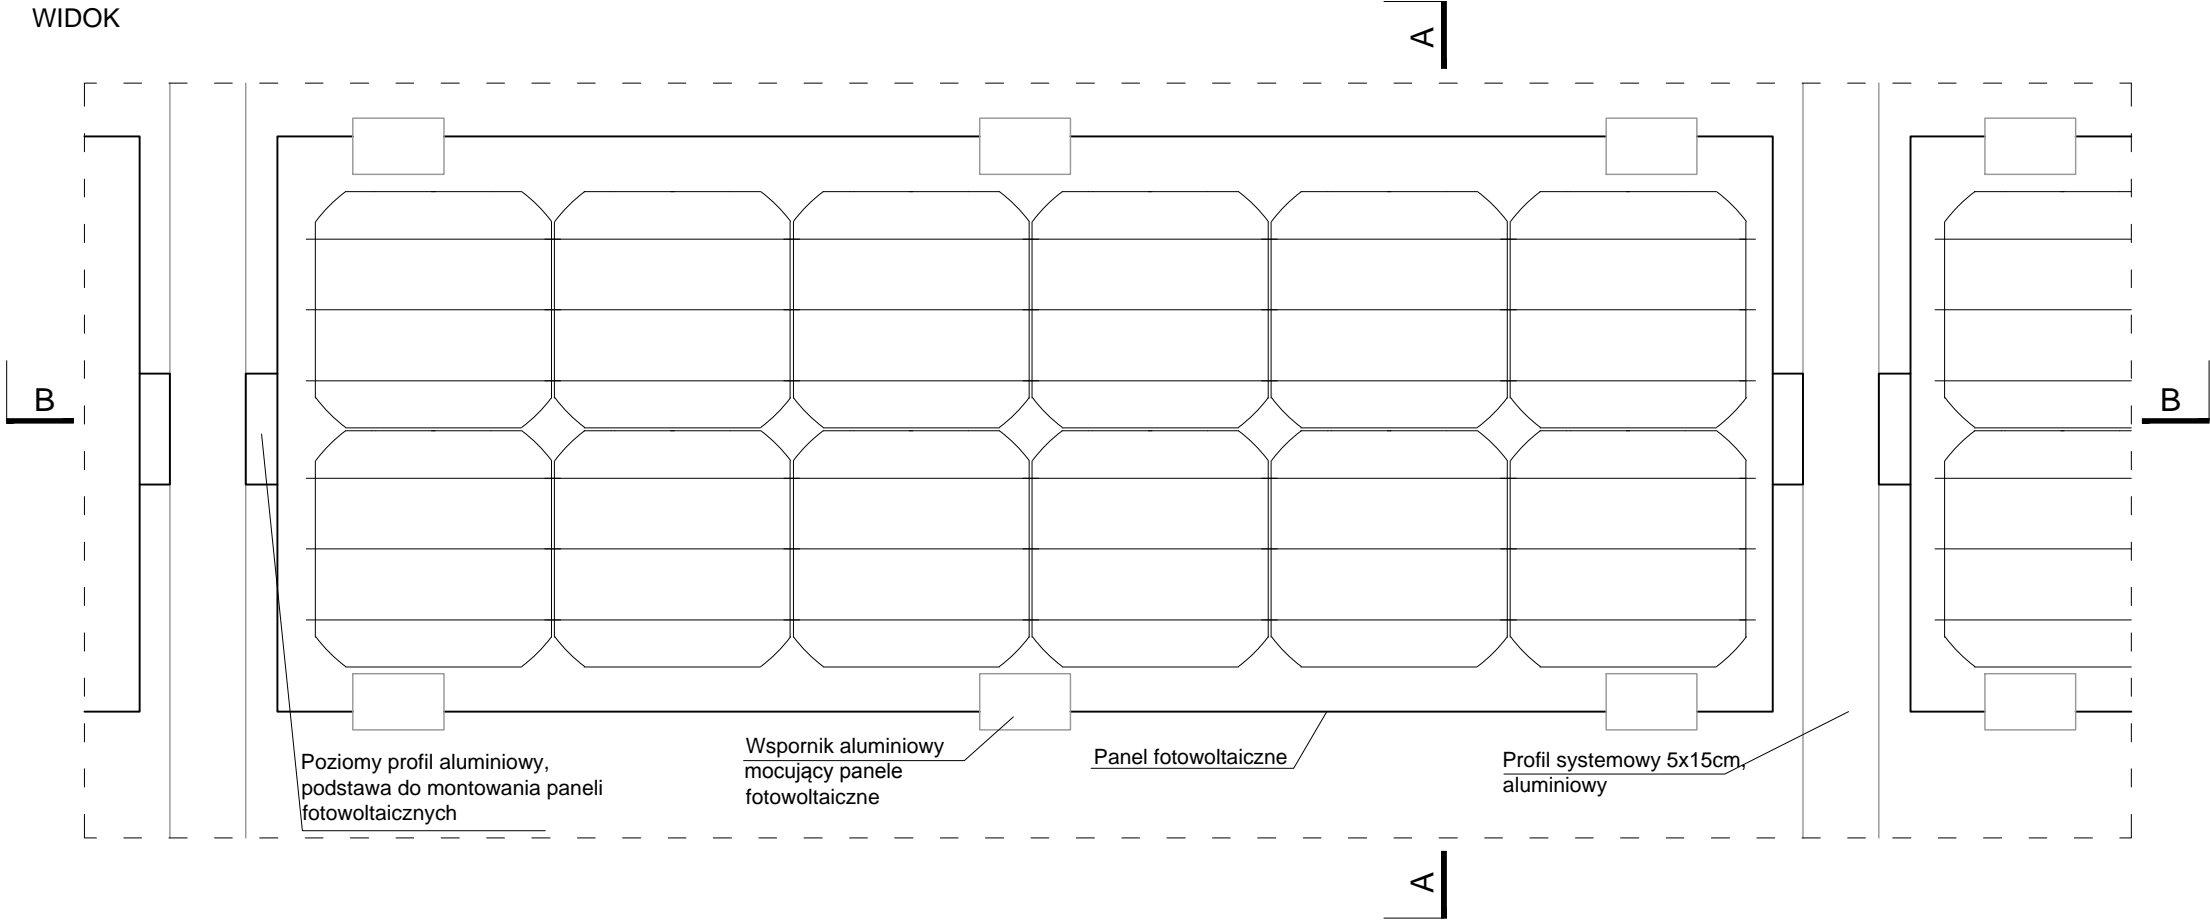

PRZĘKRÓJ A-A

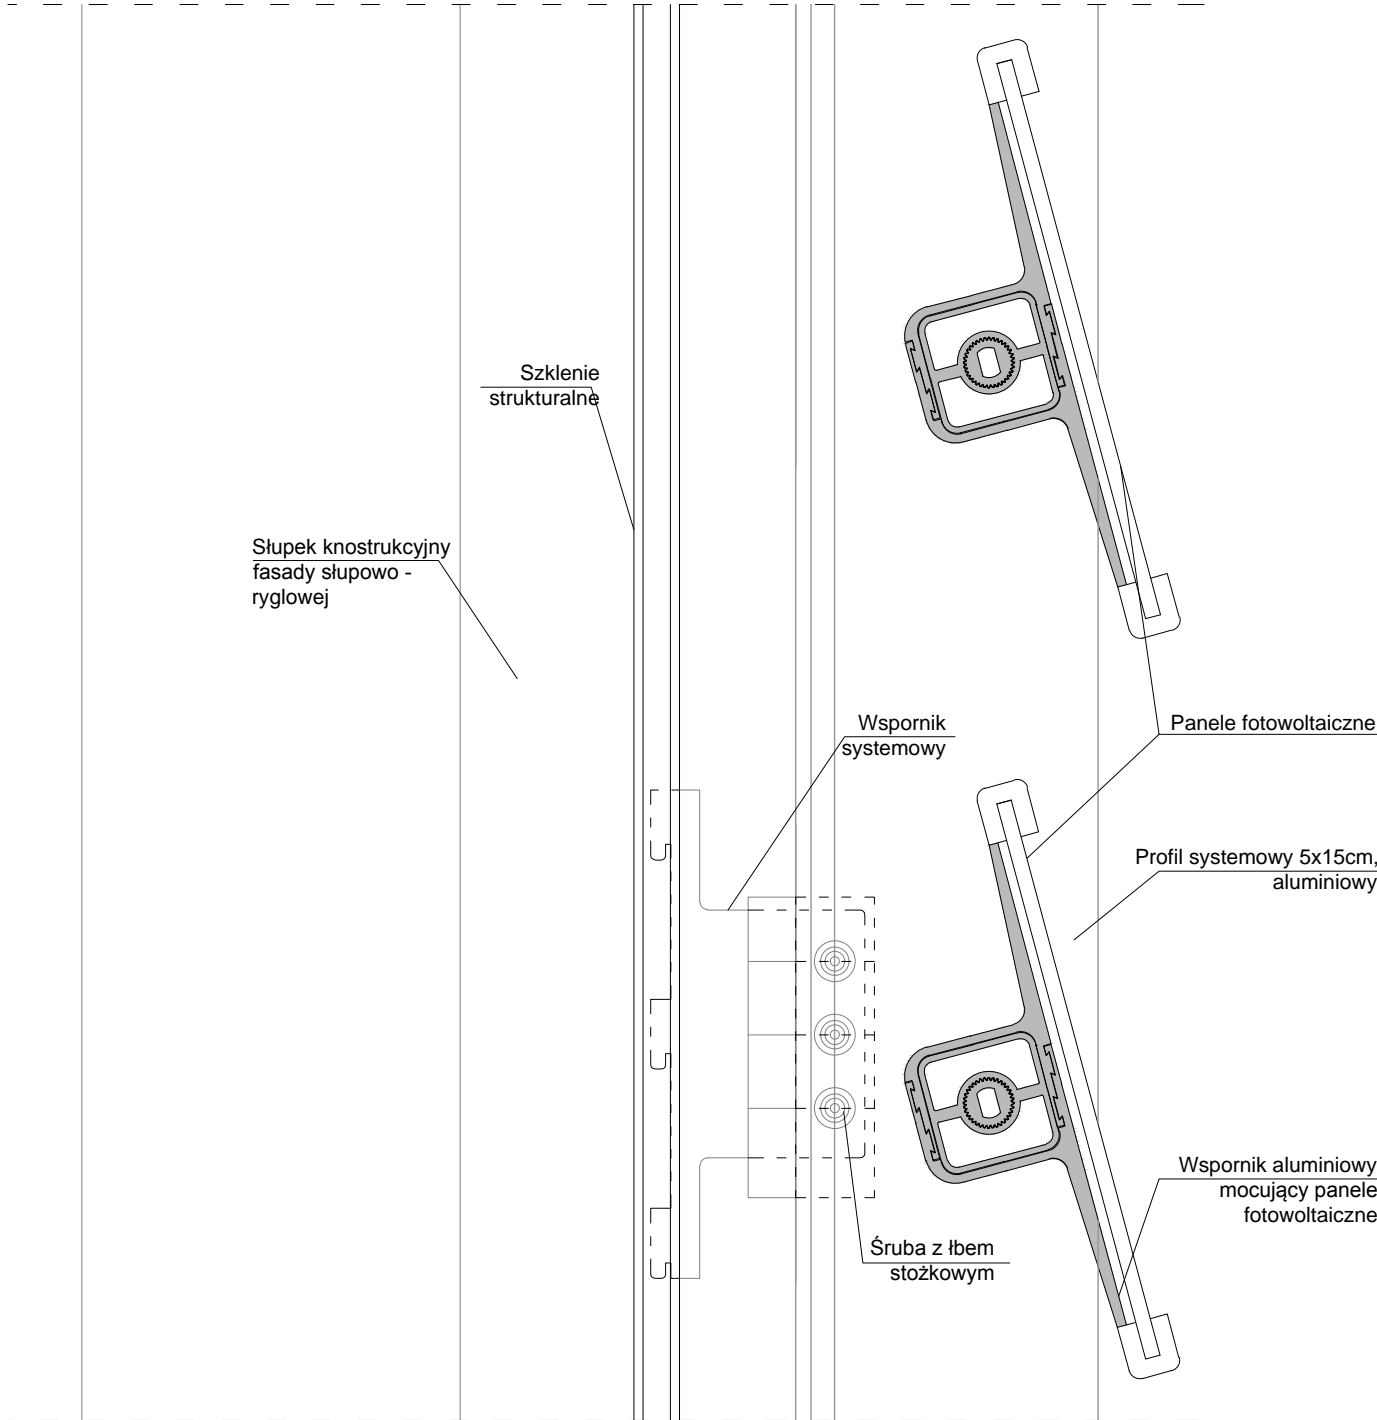

PRZĘKRÓJ B-B

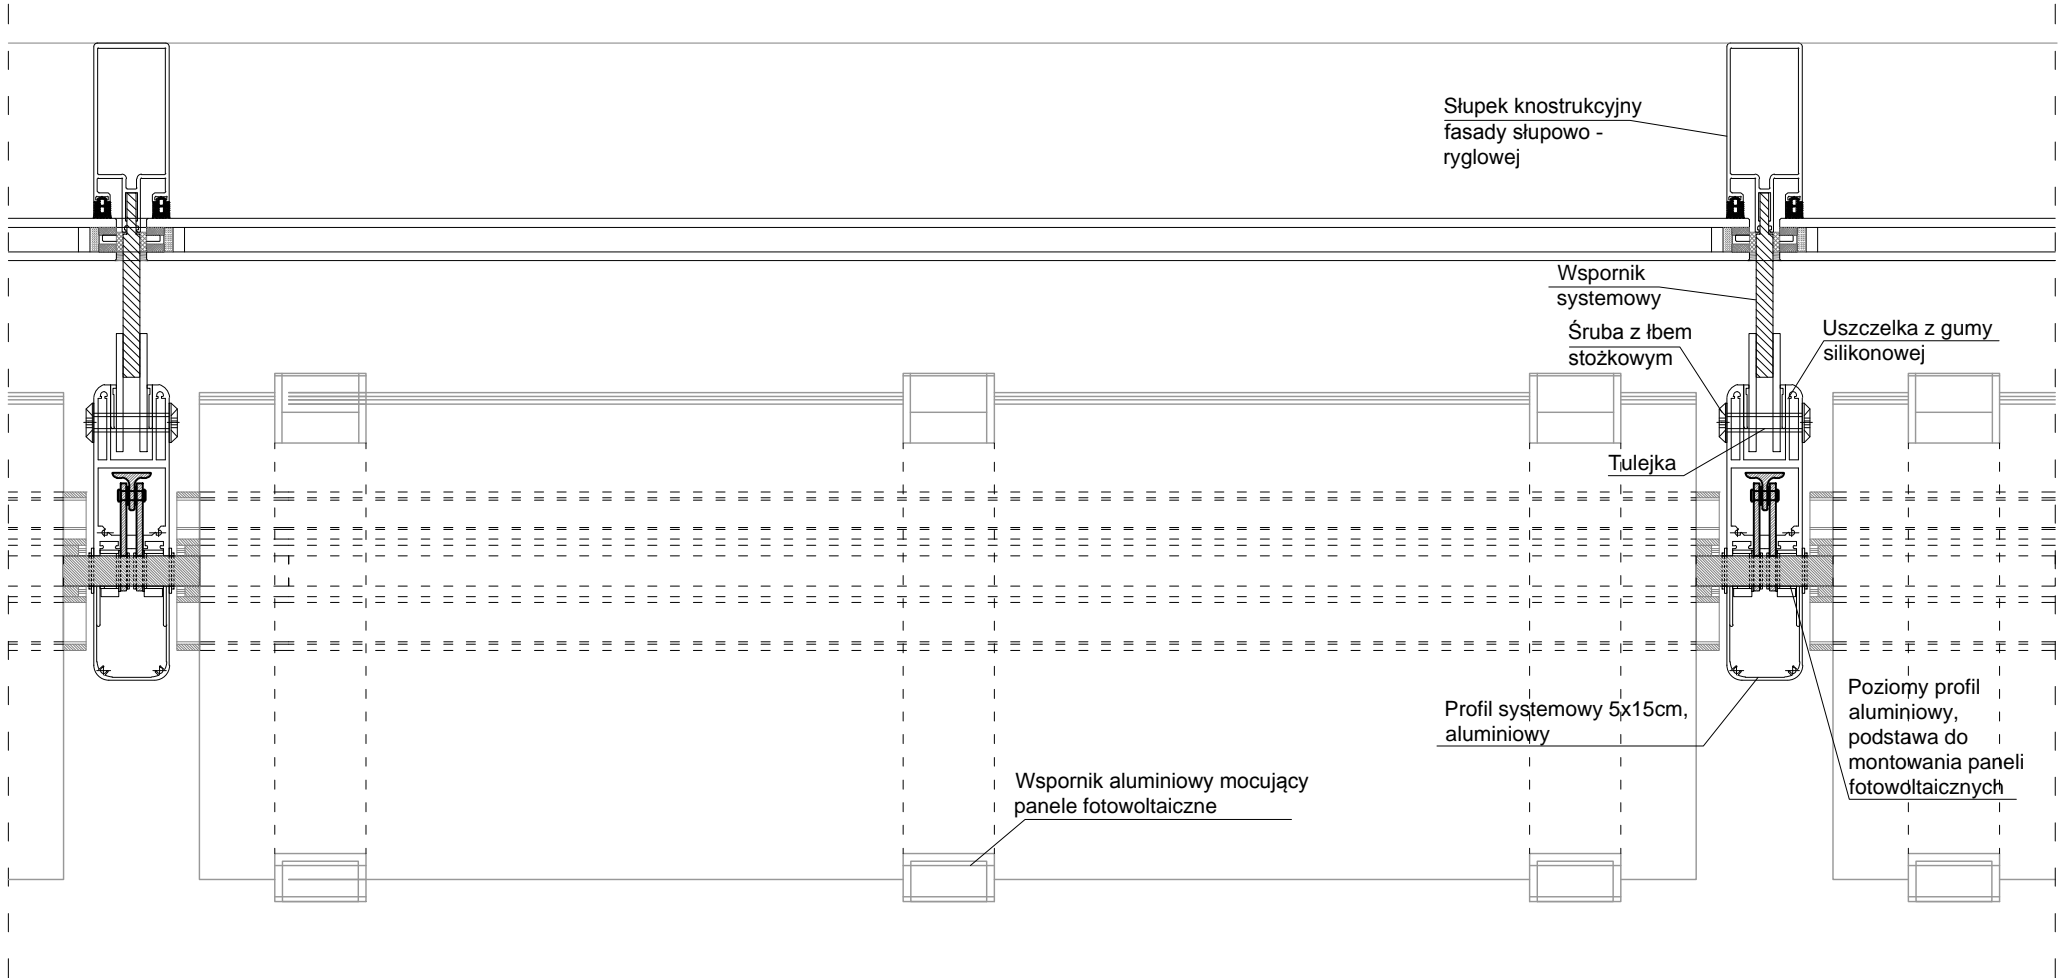

STANISŁAW KARPIEL USŁUGI ARCHITEKTONICZNE ul. Droga do Daniela 3, 34-500 Zakopane			
INWESTOR	Gmina Kielce - Kielecki Park Technologiczny, ul. Olszewskiego 6, 25-663 Kielce		
LOKALIZACJA	dz. nr 6/348, 6/352 obr. 0005 Kielce		
INWESTYCJA	Budowa budynkowych instalacji fotowoltaicznych na budynku Centrum Technologicznego na działkach ewidencyjnych nr 6/348, 6/352 OBR 0005 Kielce, przy ul. Olszewskiego w Kielcach		
FAZA	P. WYKONAWCZY	BRANŻA	ARCHITEKTURA
AUTOR	mgr inż. arch. Tytus Stopa		
PROJEKTOWAŁ	mgr inż. arch. Stanisław Karpiel		upr. bud. nr 4251/62
SPRAWDZIŁ	mgr inż. arch. Bartłomiej Bednarczyk		upr. bud. nr MPOIA/014/2009
ZESPÓŁ PROJEKTOWY	mgr inż. arch. Ewelina Strychała		DATA 04.2015 r.
TEMAT RYSUNKU	BUDYNEK CT. DETAL MOCOWANIA ŻALUZJI		SKALA 1:5
		NR RYS.	A.04