


Dach

Lamele BC - Elewacja Wschodnia

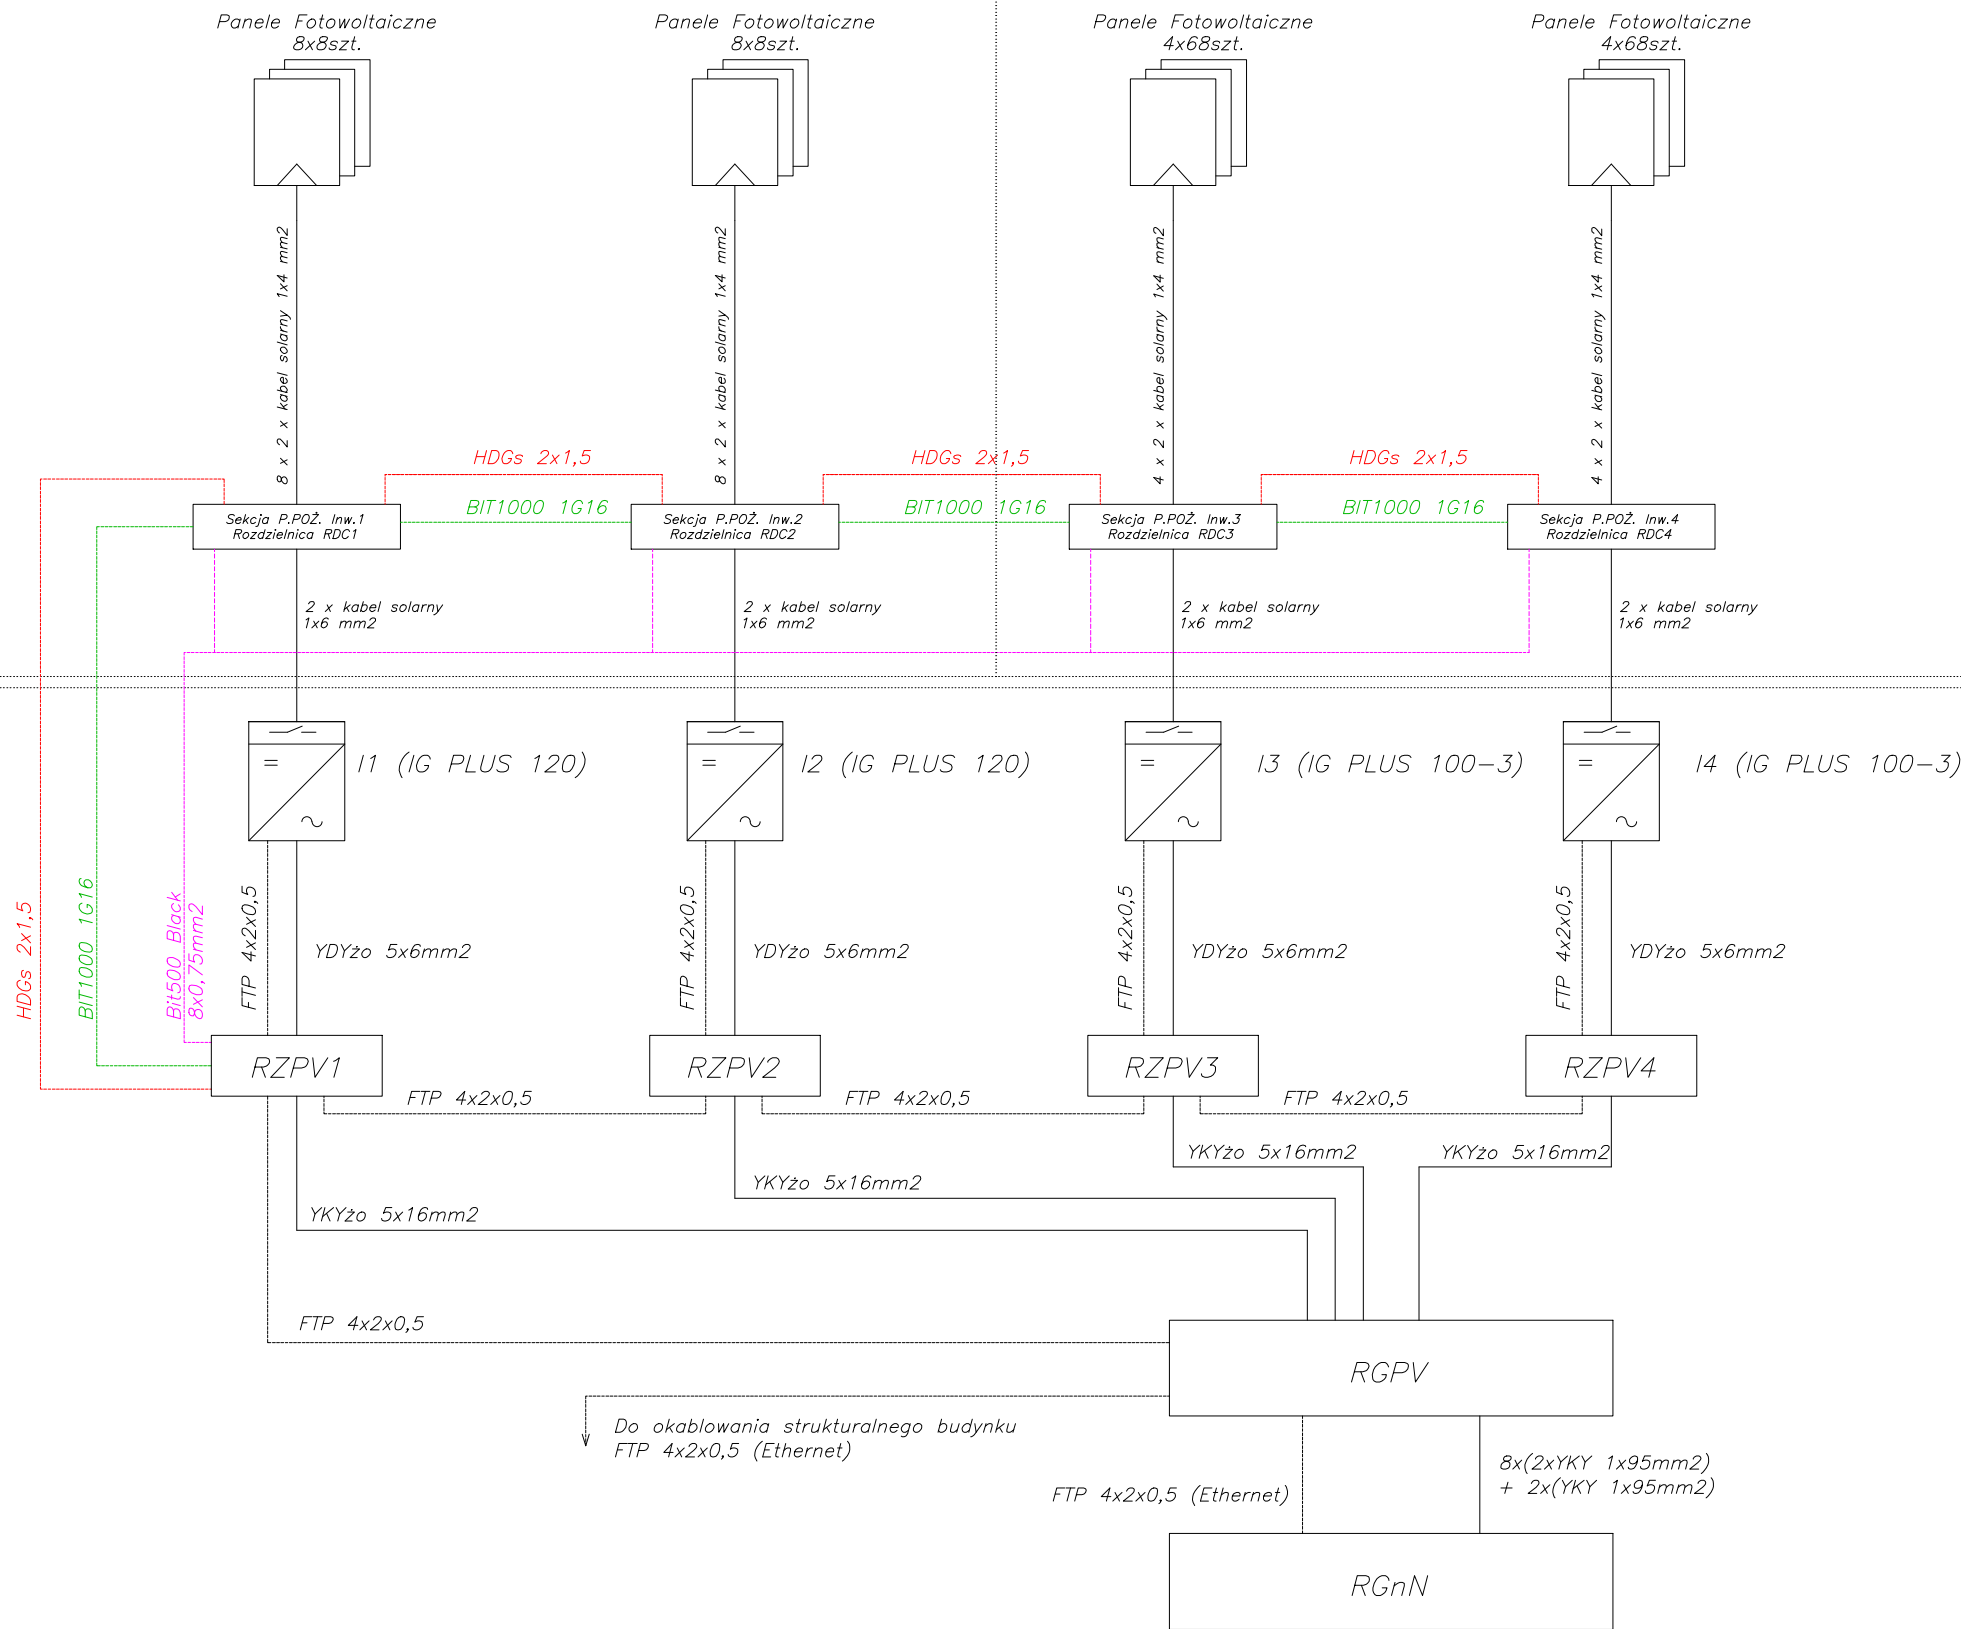

STANISŁAW KARPIEL USŁUGI ARCHITEKTONICZNE ul. Droga do Daniela 3, 34-500 Zakopane				
INWESTOR	Gmina Kielce - Kielecki Park Technologiczny, ul. Olszewskiego 6, 24-663 Kielce			
LOKALIZACJA	dz. nr 6/348, 6/352 obr. 0005 Kielce			
INWESTYCJA	Budowa budynkowych instalacji fotowoltaicznych na budynku Centrum Technologicznego na działkach ewidencyjnych nr 6/348, 6/352 OBR 0005 Kielce, przy ul. Olszewskiego w Kielcach			
FAZA	P. WYKONAWCZY	BRANŻA	ELEKTRYKA	
PROJEKTOWAŁ	mgr inż. Jakub Kleczek		upr. bud. nr PDK/0101/PWOE/06	
SPRAWDZIŁ	inż. Kazimierz Kleczek		upr. bud. nr E-91/76	
ZESPÓŁ PROJEKTOWY	mgr inż. Łukasz Gorzała mgr inż. Tomasz Mazurek		mgr inż. Piotr Matejek mgr inż. Marcin Piwko	
TEMAT RYSUNKU	Schemat ideowy instalacji fotowoltaicznej		DATA	04.2015 r.
			SKALA	-
			NR RYS.	PV-01