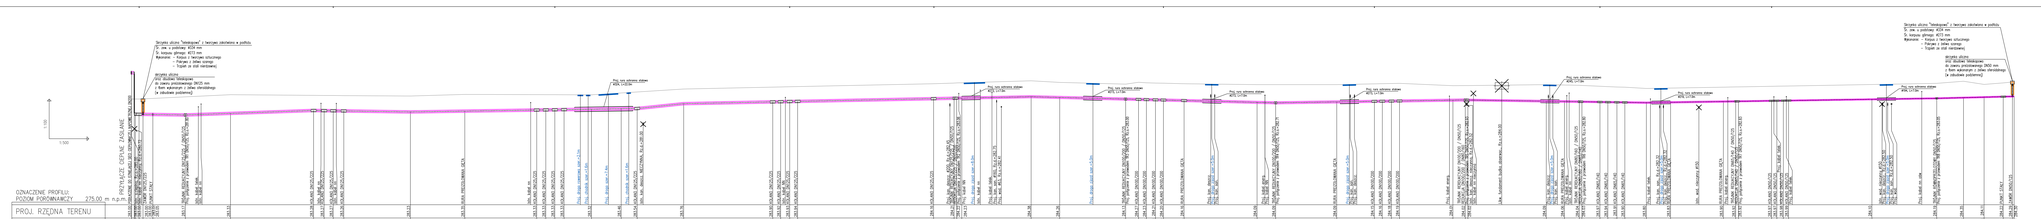

TERA GROUP
Pracownia Architektoniczna Sp. z o.o.
25-014 Kielce, ul. Rzeźa 23
t. 883 111 000, 41 200 00 00
e. pracownia@tera-group.pl

PROJEKTOWAŁ	Mgr inż. Podpis
PROJ. PRZ. BRANŻA SANITARNA	KL-0302/02
SPRAWDZIŁ	
PROJ. PRZ. BRANŻA SANITARNA	
OPRACOWAŁ	
PROJ. PRZ. BRANŻA SANITARNA	KL-0302/02

PROJEKT WYKONAWCZY

SANITARNA

PROFILE PODŁUŻNE

PUT - PW - S 02

Skala	Data	Nr arkusza	Ilość arkuszy
1:100/500	08.2015		