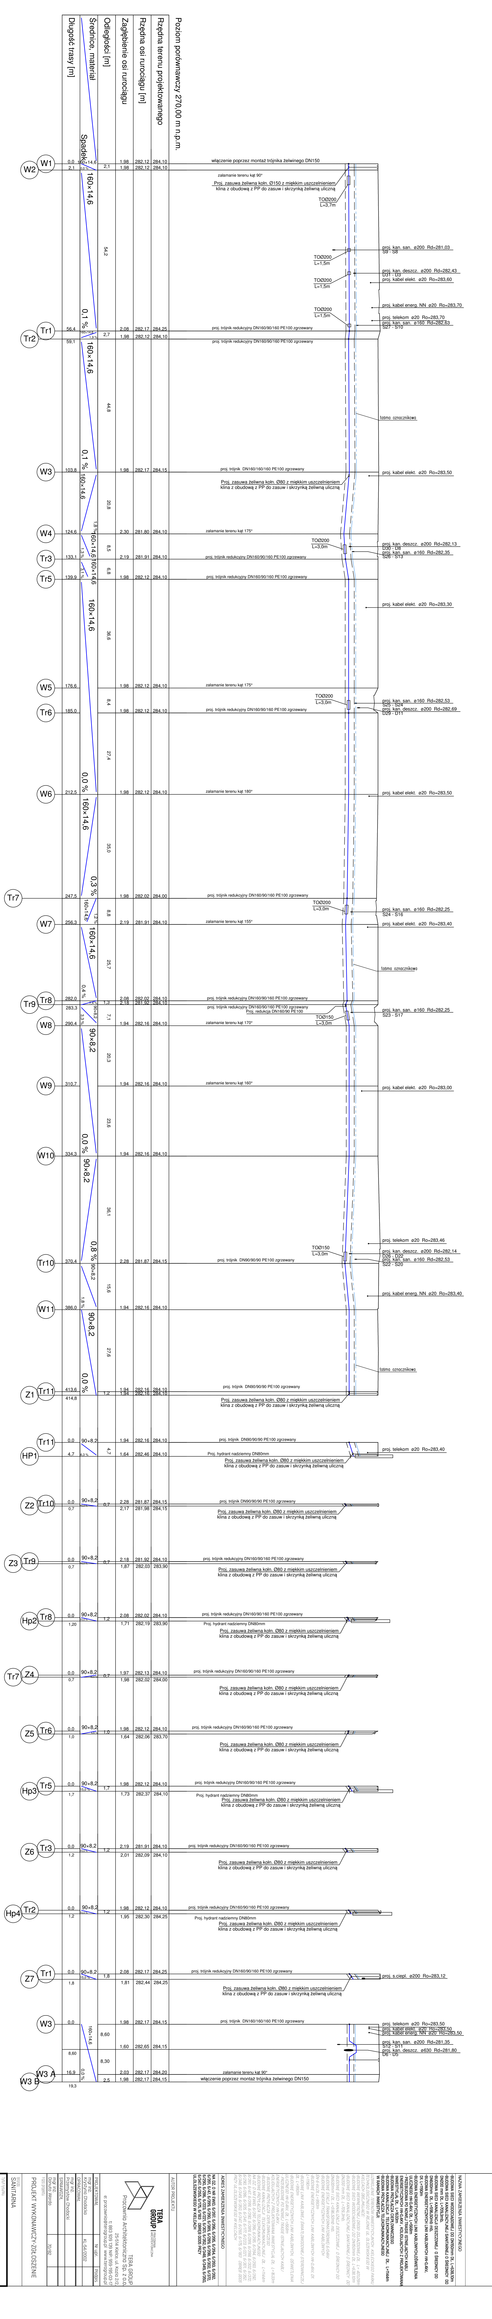
Poziom porównawczy 270,00 m n.p.m.
Rzędna terenu projektowanego
Rzędna osi rurociągu [m]
Zagłębienie osi rurociągu [m]
Odległość [m]
Średnica, materiał
Długość rury [m]
W2
W1
Tr2
W3
W4
Tr3
Tr5
W5
Tr6
W6
Tr7
W7
Tr9
Tr8
W8
W9
W10
Tr10
W11
Z1
Tr11
HP1
Z2
Tr10
Z3
Tr9
Hp8
Tr8
Tr7
Z4
Z5
Tr6
Hp3
Tr5
Z6
Tr3
Hp4
Tr2
Z7
Tr1
W3
W3 A
W3 B
włączenie poprzez montaż trójnika żeliwnego DN150
zalamanie terenu kąt 90°
Proj. zasuwa żeliwna kołn. Ø150 z miękkim uszczelnieniem
klina z obudową z PP do zasuw i skrzynką żeliwną ulicznq
TOD200/
L=3,7m
TOD200
L=1,5m
TOD200
L=1,5m
TOD200
L=1,5m
TOD200
L=1,5m
TOD200
L=1,5m
TOD150
L=3,5m
TOD150
L=3,5m
proj. trójnik redukcyjny DN160/90/160 PE100 zgrzewany