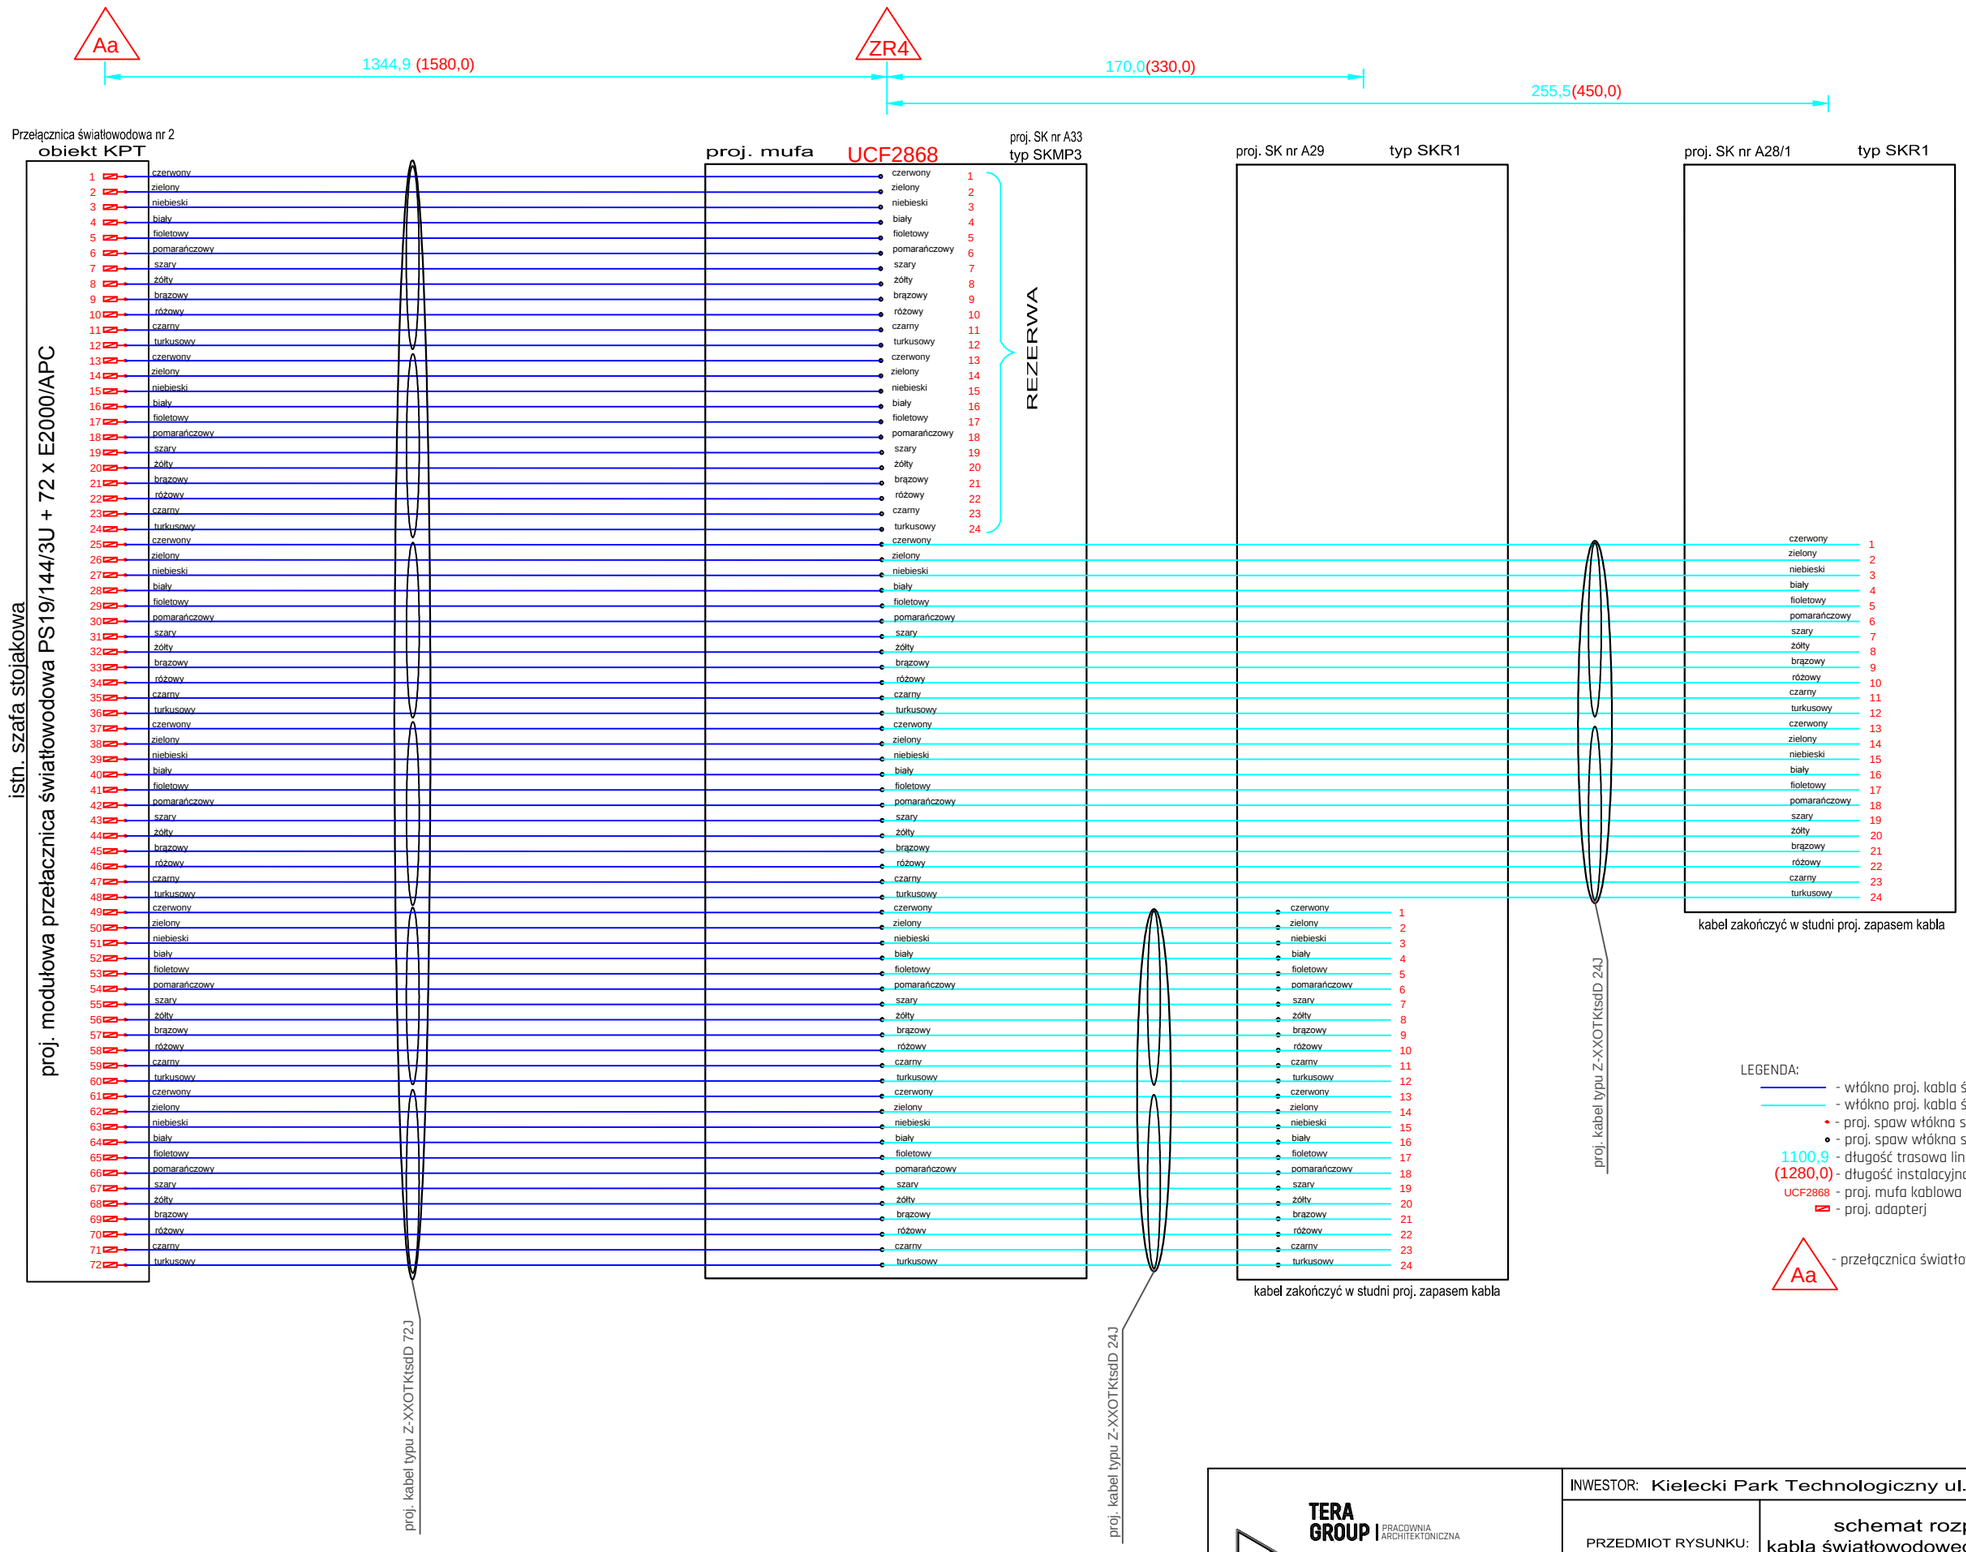


TERA GROUP | PRACOWNIA ARCHITEKTONICZNA
TERA GROUP
Pracownia Architektoniczna Sp. z o.o.
25-514 Kielce, ul. Kozia 2/2,
t: 883 939 139 NIP: 959-195-03-17
e: pracownia@teragroup.pl www.teragroup.pl

INWESTOR: Kielecki Park Technologiczny ul. Olszewskiego 6 25-663 Kielce

| | | | | |
|---|---|---|---|---|
| PRZEDMIOT RYSUNKU: | schemat rozpływu włókien kabla światłowodowego nr OKT3/2015/KPT | | | BRANŻA Telekom. |
| | | | | SKALA b/s |
| IMIĘ I NAZWISKO | Nr upraw. | Podpis | Data | NR RYS. |
| Projekt. Jerzy Matyja | 0451/97/U | | 06.2015 r. | 3 |
| TEMAT: UZBROJENIE TERENÓW INWESTYCYJNYCH KIELECKIEGO PARKU TECHNOLOGICZNEGO W KIELCACH - TELETECHNIKA | | | | ark.3 |