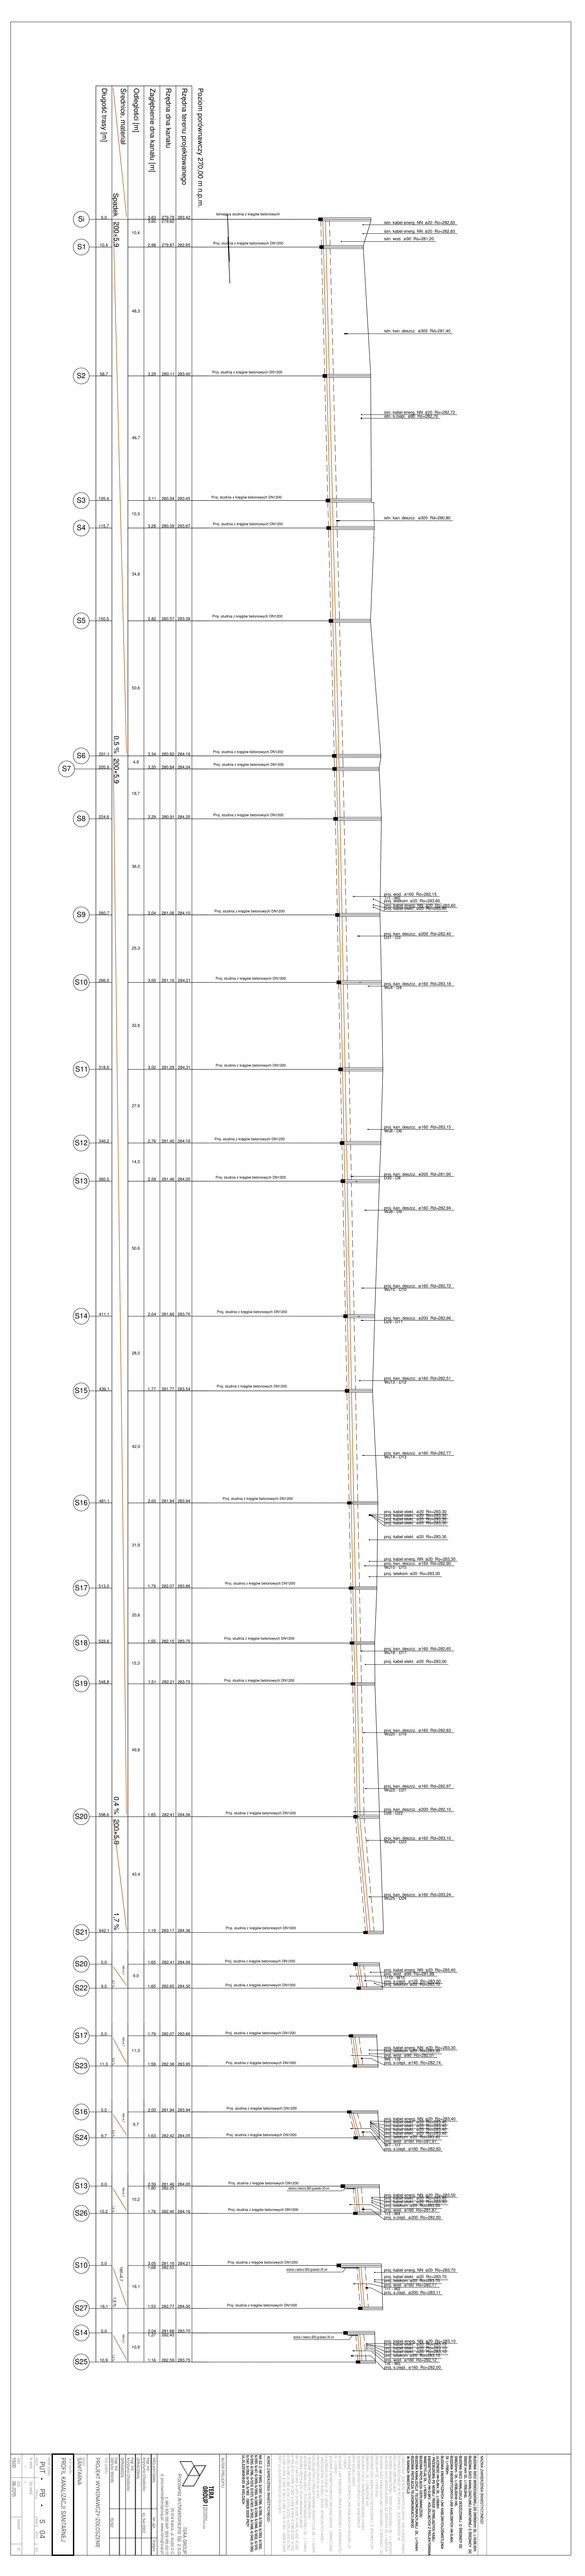
Poziom porównawczy 270,00 m n.p.m.
Rzędna terenu projektowanego
Rzędna dna kanału
Zagłębienie dna kanału [m]
Odległość [m]
Spadek, materiał
Długość trasy [m]
Si
S1
S2
S3
S4
S5
S6
S7
S8
S9
S10
S11
S12
S13
S14
S15
S16
S17
S18
S19
S20
S21
S22
S23
S24
S25
S26
istniejąca studnia z kręgów betonowych
Proj. studnia z kręgów betonowych DN1200
Proj. studnia z kręgów betonowych DN1000
Proj. studnia z kręgów betonowych DN800
Proj. studnia z kręgów betonowych DN600
dobra i lekka ŚG grubość 25 cm
dobra i lekka ŚG grubość 30 cm
istn. kabel energ. NN .e20 Rv=282.83
istn. kabel energ. NN .e20 Rv=282.83
istn. wod. .e90 Rv=281.20
istn. kan. deszcz. .e300 Rd=281.40
istn. kabel energ. NN .e20 Rv=282.72
istn. kabel energ. NN .e20 Rv=282.72
istn. kan. deszcz. .e300 Rd=290.80
proj. wod. .e160 Rv=282.15
proj. telekom .e20 Rv=283.60
proj. kan. deszcz. .e200 Rd=282.40
proj. kan. deszcz. .e160 Rd=283.18
proj. kan. deszcz. .e160 Rd=283.15
proj. kan. deszcz. .e200 Rd=281.90
proj. kan. deszcz. .e160 Rd=282.94
proj. kan. deszcz. .e160 Rd=282.72
proj. kan. deszcz. .e200 Rd=282.66
proj. kan. deszcz. .e160 Rd=282.51
proj. kan. deszcz. .e160 Rd=282.77
proj. kabel elekt. .e20 Rv=283.30
proj. kabel elekt. .e20 Rv=283.30
proj. kabel energ. NN .e20 Rv=283.30
proj. kan. deszcz. .e160 Rd=282.90
proj. telekom .e20 Rv=283.30
proj. kabel elekt. .e20 Rv=283.00
proj. kan. deszcz. .e160 Rd=282.65
proj. kabel elekt. .e20 Rv=283.00
proj. kan. deszcz. .e160 Rd=282.83
proj. kan. deszcz. .e160 Rd=282.97
proj. kan. deszcz. .e200 Rd=282.10
proj. kan. deszcz. .e160 Rd=283.10
proj. kan. deszcz. .e160 Rd=283.24
proj. kabel energ. NN .e20 Rv=283.40
proj. kabel elekt. .e20 Rv=283.40
proj. kabel energ. NN .e20 Rv=283.30
proj. kabel elekt. .e20 Rv=283.50
proj. kabel energ. NN .e20 Rv=283.50
proj. kabel elekt. .e20 Rv=283.50
proj. kabel energ. NN .e20 Rv=283.50
proj. kabel elekt. .e20 Rv=283.50
proj. telekom .e20 Rv=283.50
proj. kabel energ. NN .e20 Rv=283.70
proj. kabel energ. NN .e20 Rv=283.70
proj. kabel elekt. .e20 Rv=283.70
proj. kabel elekt. .e20 Rv=283.70
proj. telekom .e20 Rv=283.70
proj. kabel energ. NN .e20 Rv=283.10
proj. kabel elekt. .e20 Rv=283.10
proj. kabel elekt. .e20 Rv=283.10
proj. telekom .e20 Rv=283.10
proj. kabel elekt. .e20 Rv=283.10
proj. kabel energ. NN .e20 Rv=283.10
proj. kabel elekt. .e20 Rv=283.10
proj. telekom .e20 Rv=283.10
proj. kan. deszcz. .e160 Rd=282.80
proj. kan. deszcz. .e160 Rd=282.90
0.5 %
200x5.9
0.4 %
200x5.9
1.7 %
200x5.9
1.5 %
200x5.9
1.5 %
200x5.9
1.5