A – A

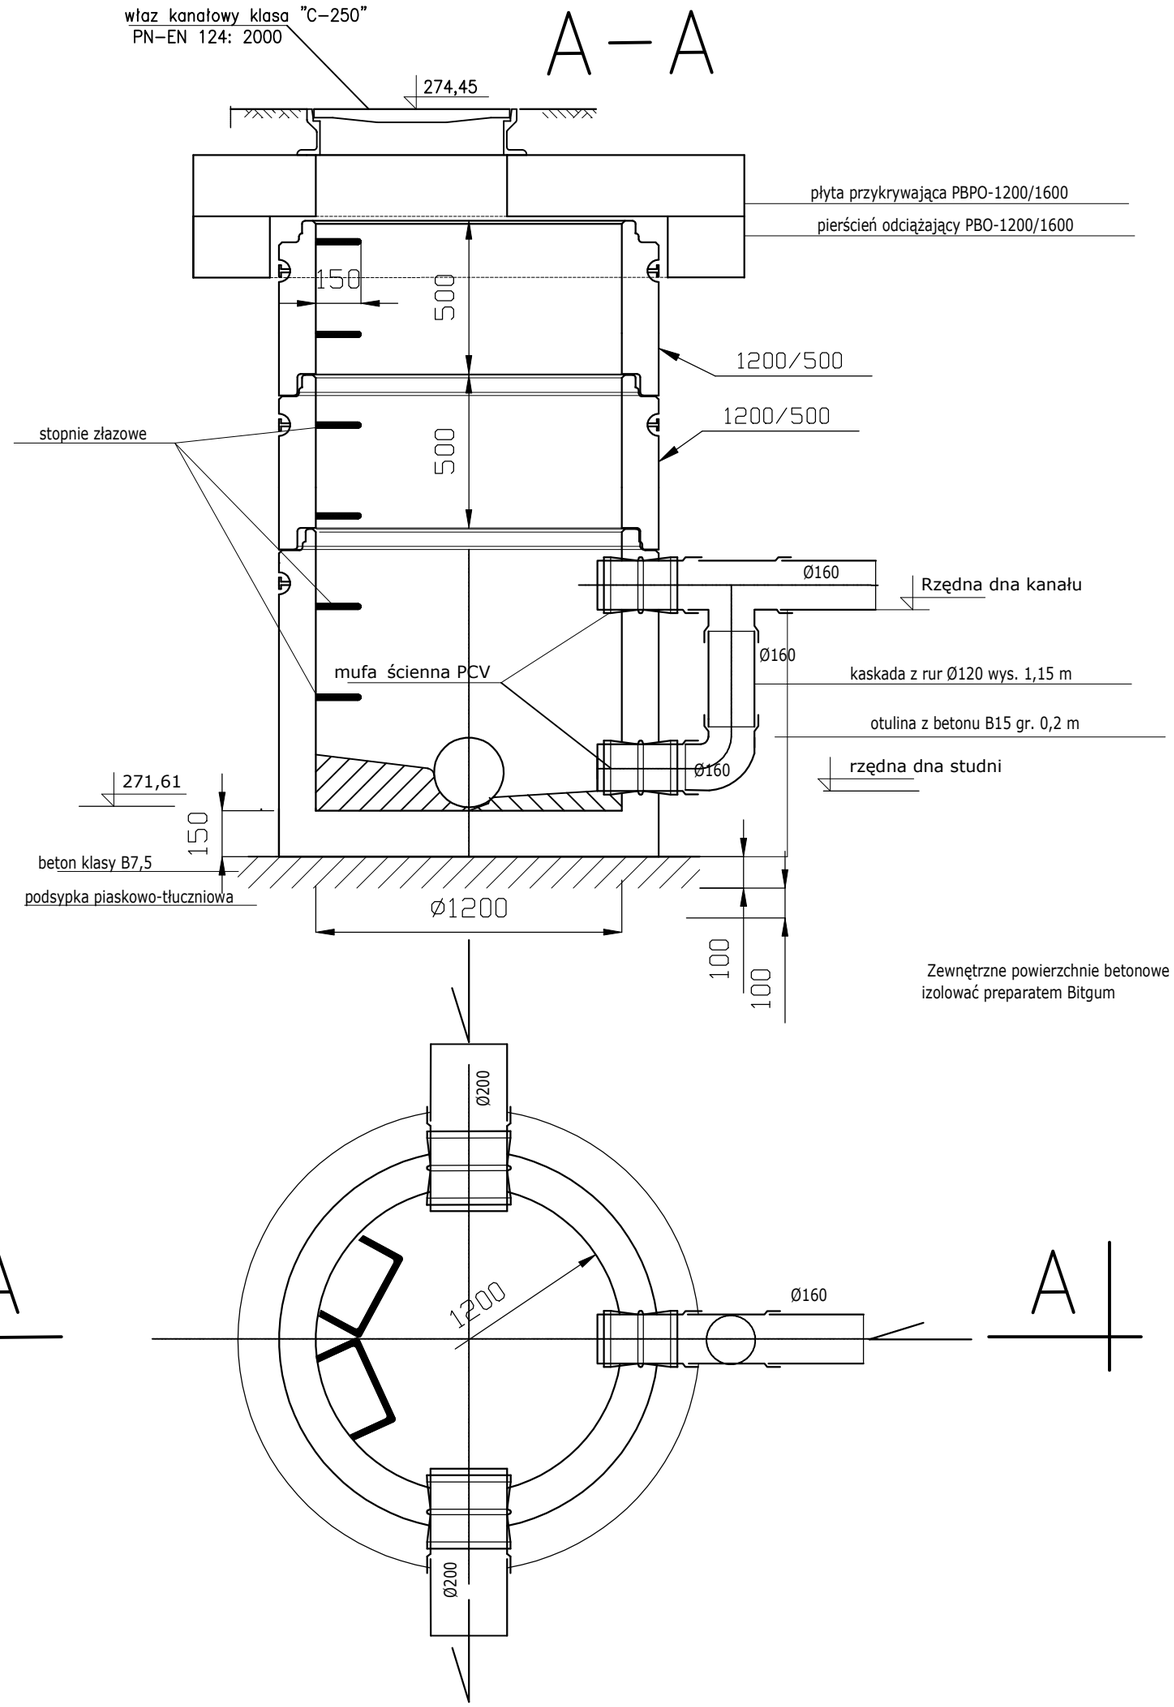

Zewnętrzne powierzchnie betonowe izolować preparatem Bitgum

NAZWA ZAMIERZENIA INWESTYCYJNEGO

-BUDOWA SIECI WODOCIĄGOWEJ DO DN150mm Dł. L=638,10m
-BUDOWA SIECI KANALIZACYJNEJ SANITARNEJ O ŚREDNICY DO DN200 mm Dł. L=709,3mb,
-BUDOWA SIECI KANALIZACJI DESZCZOWEJ O ŚREDNICY DO DN600mm Dł. L=596,50mb mb,
-BUDOWA ENERGETYCZNYCH LINII KABLOWYCH nN-0,4kV, Dł. L=1190m
-BUDOWA ENERGETYCZNYCH LINII KABLOWYCH,OŚWIETLENIA ULICZNEGO nN-0,4kV, Dł. L=568m
- PRZEBUDOWA PO NOWEJ TRASIE ISTNIEJĄCYCH KABLI ENERGETYCZNYCH nN-0,4KV , KOLIDUJĄCYCH Z PROJEKTOWANĄ INWESTYCJĄ, Dł. L=1633m
-BUDOWA PRZYŁĄCZA CIEPŁOWNICZEGO
-BUDOWA KANALIZACJI TELEKOMUNIKACYJNEJ Dł. L=1144m
-BUDOWA PRZYŁĄCZA TELEKOMUNIKACYJNEGO
W RAMACH INWESTYCJI:

UZBROJENIE TERENÓW INWESTYCYJNYCH KIELECKIEGO PARKU TECHNOLOGICZNEGO W REJONIE UL. OLSZEWSKIEGO W KIELCACH OBEJMUJĄCE:
-BUDOWĘ WEWNĘTRZNEJ DROGI DOJAZDOWEJ Dł. L= 401,09m
-BUDOWĘ SIECI WODOCIĄGOWEJ DO DN150mm Dł. L=638,10m
-BUDOWĘ SIECI KANALIZACYJNEJ SANITARNEJ O ŚREDNICY DO DN200 mm Dł. L=709,3mb,
-BUDOWĘ SIECI KANALIZACJI DESZCZOWEJ O ŚREDNICY DO DN600mm I Dł. L=596,50mb mb,
-BUDOWĘ STACJI TRANSFORMATOROWEJ 6/04kV
-BUDOWĘ ENERGETYCZNYCH LINII KABLOWYCH ŚN-6-kV,Dł.L=990m
-BUDOWĘ ENERGETYCZNYCH LINII KABLOWYCH nN-0,4kV, Dł. L=1190m
-BUDOWĘ LINII KABLOWEJ ŚWIATŁOWODOWEJ STEROWNICZEJ Dł. L=990m
-BUDOWĘ ENERGETYCZNYCH LINII KABLOWYCH, OŚWIETLENIA ULICZNEGO nN-0,4kV, Dł. L=568m
- PRZEBUDOWĘ PO NOWEJ TRASIE ISTNIEJĄCYCH KABLI ENERGETYCZNYCH nN-0,4KV , KOLIDUJĄCYCH Z PROJEKTOWANĄ INWESTYCJĄ, Dł. L=1633m
- BUDOWĘ PRZYŁĄCZA CIEPŁOWNICZEGO
-BUDOWĘ KANALIZACJI TELEKOMUNIKACYJNEJ Dł. L=1144m
-BUDOWĘ PRZYŁĄCZA TELEKOMUNIKACYJNEGO
NA DZ. O NR EWID. 6/397, 6/396, 6/395, 6/394, 6/393, 6/392, 6/391, 6/47, 6/399, 6/390, 6/389, 6/289, 6/398, 6/302, 6/372, 6/290, 6/286, 6/223, 6/221, 6/301, 6/352, 6/348, 6/349, 6/350, 6/347, 6/265, 6/175, 6/183 OBRĘB 0005 PRZY UL.OLSZEWSKIEGO W KIELCACH

ADRES ZAMIERZENIA INWESTYCYNEGO

NA DZ. O NR EWID. 6/397, 6/396, 6/395, 6/394, 6/393, 6/392, 6/391, 6/47, 6/399, 6/390, 6/389, 6/289, 6/398, 6/302, 6/372, 6/290, 6/286, 6/223, 6/221, 6/301, 6/352, 6/348, 6/349, 6/350, 6/347, 6/265, 6/175, 6/183 OBRĘB 0005 PRZY UL.OLSZEWSKIEGO W KIELCACH

AUTOR PROJEKTU

TERA GROUP | PRACOWNIA ARCHITEKTONICZNA
TERA GROUP
Pracownia Architektoniczna Sp. z o.o.
25-514 Kielce, ul. Kazia 2/2,
t: 883 939 139 NIP: 959-195-03-17
e: pracownia@teragroup.pl www.teragroup.pl

PROJEKTOWAŁ	Nr upr.	Podpis
mgr inż. Krystyna Chodacka	KL-54/2002	
OPRACOWAŁ		
mgr inż. Krystyna Chodacka		
SPRAWDZIŁ		
mgr inż. Danuta Warda	70/82	

Faza projektu
PROJEKT WYKONAWCZY-ZGŁOSZENIE

Branża
SANITARNA

Tytuł rysunku
STUDNIA KANALIZACYJNA KASKADOWA

Numer rysunku
PUT - PW - S 09
PROJEKT | ETAP/bud | BRANŻ | NR RYS | REW

Nr rewizji	Opis rewizji
–	–

Data	Skala	Str
1:20 06.2015		