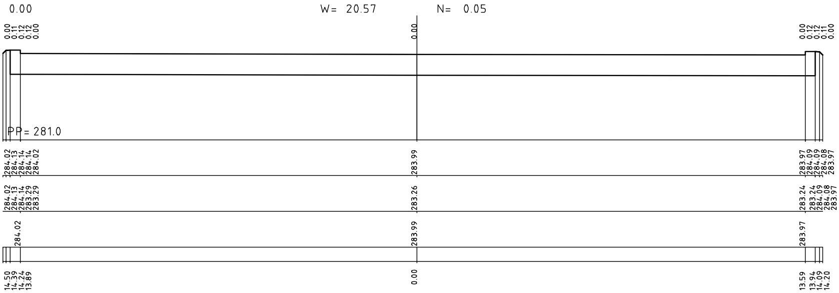
0.00
W= 20.57
N= 0.05
0.00
0.11
0.12
0.12
0.00
0.00
0.00
0.12
0.12
0.11
0.00
PP= 281.0
284.02
284.13
284.14
284.14
284.02
283.99
283.97
284.09
284.09
284.08
283.97
284.02
284.13
284.14
283.29
283.29
283.26
283.24
283.24
284.09
284.08
283.97
284.02
283.99
283.97
14.50
14.39
14.24
13.89
0.00
13.59
13.94
14.09
14.20

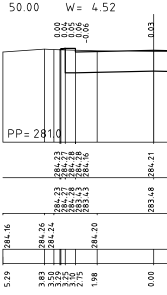
50.00
W= 4.52
0.00
0.04
0.05
0.06
-0.06
0.03
PP= 281.0
284.23
284.27
284.28
284.28
284.16
284.21
284.23
284.27
284.28
283.43
283.43
283.48
284.16
284.26
284.24
284.20
5.29
3.83
3.50
3.29
3.25
3.10
2.75
1.98
0.00

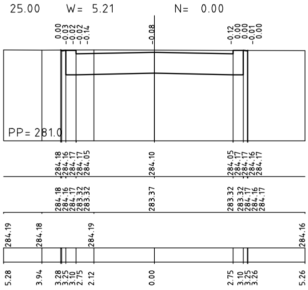
25.00
W= 5.21
N= 0.00
0.00
-0.03
-0.02
-0.02
-0.14
-0.08
-0.12
0.00
0.00
-0.01
-0.00
PP= 281.0
284.18
284.16
284.17
284.17
284.05
284.10
284.05
284.17
284.17
284.16
284.17
284.18
284.16
284.17
283.32
283.32
283.37
283.32
283.32
284.17
284.16
284.17
284.19
284.18
284.19
284.16
5.28
3.94
3.28
3.25
3.10
2.75
2.12
0.00
2.75
3.10
3.25
3.26
5.26

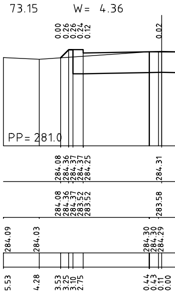
73.15
W= 4.36
0.00
0.26
0.26
0.24
0.12
0.02
PP= 281.0
284.08
284.36
284.37
284.37
284.25
284.31
284.08
284.36
284.37
283.52
283.52
283.58
284.09
284.03
284.30
284.30
284.29
5.53
4.28
3.53
3.25
3.10
2.75
0.44
0.43
0.11
0.00

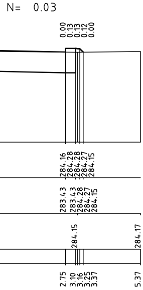
N= 0.03
0.00 0.13 0.13 0.12 0.00
284.16 284.28 284.27 284.27 284.15
283.43 283.43 284.28 284.27 284.15
284.15
284.17
2.75 3.10 3.16 3.25 3.37
5.37

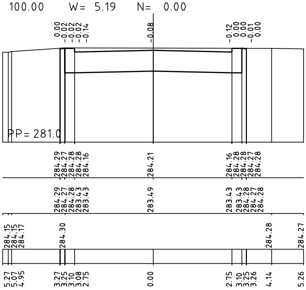
100.00 W= 5.19 N= 0.00
0.00 -0.02 -0.02 -0.02 -0.14
-0.08
-0.12 0.00 0.00 -0.01 0.00
PP= 281.0
284.29 284.27 284.28 284.28 284.16
284.21
284.16 284.28 284.28 284.27 284.28
284.29 284.27 284.28 283.43 283.43
283.49
283.43 283.43 284.28 284.27 284.28
284.15 284.15 284.17
284.30
284.28
284.27
5.27 5.07 4.95
3.27 3.25 3.10 3.08 2.75
0.00
2.75 3.10 3.25 3.26
4.14
5.26

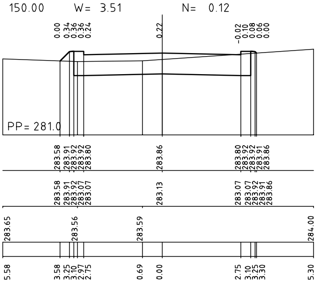
150.00 W= 3.51 N= 0.12
0.00 0.34 0.36 0.36 0.24
0.22
-0.02 0.10 0.08 0.06 0.00
PP= 281.0
283.58 283.91 283.92 283.92 283.80
283.86
283.80 283.92 283.92 283.91 283.86
283.58 283.91 283.92 283.07 283.07
283.13
283.07 283.07 283.92 283.91 283.86
283.65
283.56
283.59
284.00
5.58
3.58 3.25 3.10 2.97 2.75
0.69
0.00
2.75 3.10 3.25 3.30
5.30

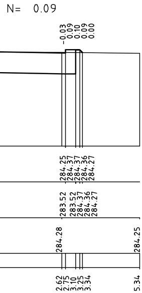
N= 0.09
-0.03 0.09 0.10 0.09 0.00
284.25 284.37 284.37 284.36 284.27
283.52 283.52 284.37 284.36 284.27
284.28
284.25
2.62 2.75 3.10 3.25 3.34
5.34

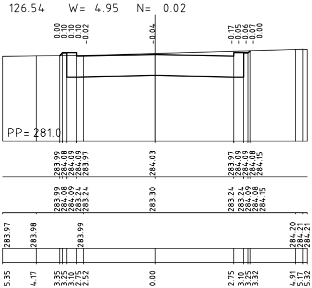
126.54 W= 4.95 N= 0.02
0.00 0.10 0.10 0.10 -0.02
-0.04
-0.17 -0.05 -0.06 -0.07 0.00
PP= 281.0
283.99 284.08 284.09 284.09 283.97
284.03
283.97 284.09 284.09 284.08 284.15
283.99 284.08 284.09 283.24 283.24
283.30
283.24 283.24 284.09 284.08 284.15
283.97
283.98
283.99
284.20 284.21 284.21
5.35
4.17
3.35 3.25 3.10 2.75 2.52
0.00
2.75 3.10 3.25 3.32
4.91 5.17 5.32

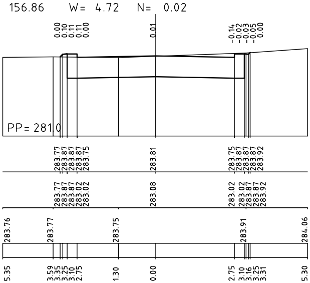
156.86 W= 4.72 N= 0.02
0.00 0.10 0.11 0.11 0.00
0.01
-0.14 -0.02 -0.03 -0.05 0.00
PP= 281.0
283.77 283.87 283.87 283.87 283.75
283.81
283.75 283.87 283.87 283.87 283.92
283.77 283.87 283.87 283.02 283.02
283.08
283.02 283.02 283.87 283.87 283.92
283.76
283.77
283.75
283.91
284.06
5.35
3.59 3.35 3.25 3.10 2.75
1.30
0.00
2.75 3.10 3.16 3.25 3.31
5.30

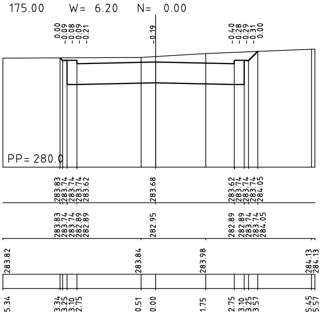
175.00
W= 6.20
N= 0.00
0.00
-0.09
-0.08
-0.09
-0.21
-0.19
-0.40
-0.28
-0.29
-0.31
0.00
PP= 280.0
283.83
283.74
283.74
283.74
283.62
283.68
283.62
283.74
283.74
283.74
284.05
283.83
283.74
283.74
282.89
282.89
282.95
282.89
282.89
283.74
283.74
284.05
283.82
283.84
283.98
284.13
284.13
5.34
3.34
3.25
3.10
2.75
0.51
0.00
1.75
2.75
3.10
3.25
3.57
5.45
5.57

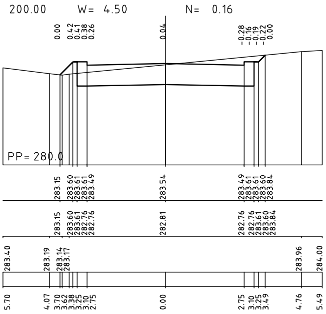
200.00
W= 4.50
N= 0.16
0.00
0.42
0.41
0.38
0.26
0.04
-0.28
-0.16
-0.19
-0.22
0.00
PP= 280.0
283.15
283.60
283.61
283.61
283.49
283.54
283.49
283.61
283.61
283.60
283.84
283.15
283.60
283.61
282.76
282.76
282.81
282.76
282.76
283.61
283.60
283.84
283.40
283.19
283.14
283.17
283.96
284.00
5.70
4.07
3.70
3.62
3.38
3.25
3.10
2.75
0.00
2.75
3.10
3.25
3.49
4.76
5.49

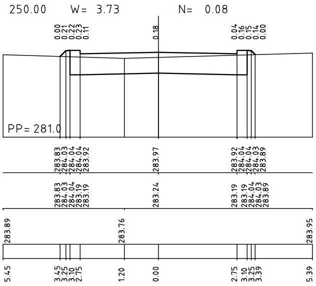
250.00
W= 3.73
N= 0.08
0.00
0.21
0.22
0.23
0.11
0.18
0.04
0.16
0.15
0.14
0.00
PP= 281.0
283.83
284.03
284.04
284.04
283.92
283.97
283.92
284.04
284.04
284.03
283.89
283.83
284.03
284.04
283.19
283.19
283.24
283.19
283.19
284.04
284.03
283.89
283.89
283.76
283.95
5.45
3.45
3.25
3.10
2.75
1.20
0.00
2.75
3.10
3.25
3.39
5.39

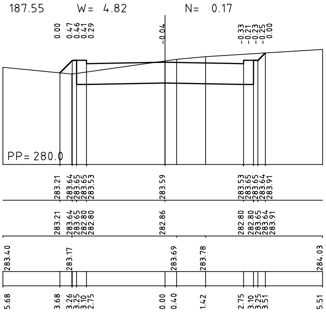
187.55
W= 4.82
N= 0.17
0.00
0.47
0.46
0.41
0.29
-0.04
-0.33
-0.21
-0.23
-0.25
0.00
PP= 280.0
283.21
283.64
283.65
283.65
283.53
283.59
283.53
283.65
283.65
283.64
283.91
283.21
283.64
283.65
282.80
282.80
282.86
282.80
282.80
283.65
283.64
283.91
283.40
283.17
283.69
283.78
284.03
5.68
3.68
3.26
3.25
3.10
2.75
0.00
0.40
1.42
2.75
3.10
3.25
3.51
5.51

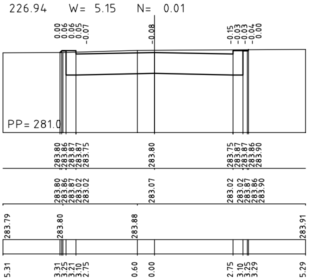
226.94
W= 5.15
N= 0.01
0.00
0.06
0.06
0.05
-0.07
-0.08
-0.15
-0.03
-0.03
-0.04
0.00
PP= 281.0
283.80
283.86
283.87
283.87
283.75
283.80
283.75
283.87
283.87
283.86
283.90
283.80
283.86
283.87
283.02
283.02
283.07
283.02
283.02
283.87
283.86
283.90
283.79
283.80
283.88
283.91
5.31
3.31
3.25
3.21
3.10
2.75
0.60
0.00
2.75
3.10
3.25
3.29
5.29

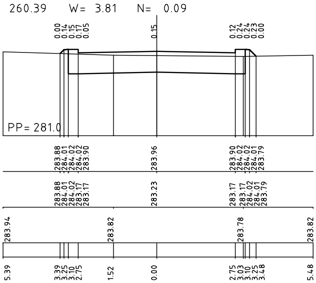
260.39
W= 3.81
N= 0.09
0.00
0.14
0.15
0.17
0.05
0.15
0.12
0.24
0.24
0.23
0.00
PP= 281.0
283.88
284.01
284.02
284.02
283.90
283.96
283.90
284.02
284.02
284.01
283.79
283.88
284.01
284.02
283.17
283.17
283.23
283.17
283.17
284.02
284.01
283.79
283.94
283.82
283.78
283.82
5.39
3.39
3.25
3.10
2.75
1.52
0.00
2.75
3.03
3.10
3.25
3.48
5.48

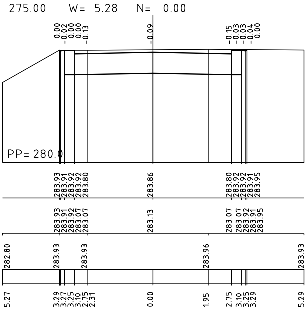
275.00 W= 5.28 N= 0.00
0.00 -0.02 0.00 0.00 -0.13 -0.09 -0.15 -0.03 -0.03 -0.04 0.00
PP= 280.0
283.93 283.91 283.92 283.92 283.80 283.86 283.80 283.92 283.92 283.91 283.95
283.93 283.91 283.92 283.07 283.07 283.13 283.07 283.07 283.92 283.91 283.95
282.80 283.93 283.93 283.96 283.93
5.27 3.29 3.27 3.25 3.10 2.75 2.31 0.00 1.95 2.75 3.10 3.25 3.29 5.29

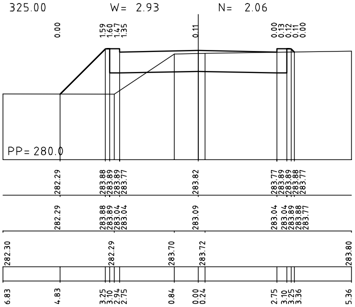
325.00 W= 2.93 N= 2.06
0.00 1.59 1.60 1.47 1.35 0.11 0.00 0.13 0.12 0.11 0.00
PP= 280.0
282.29 283.88 283.89 283.89 283.77 283.82 283.77 283.89 283.88 283.77
282.29 283.88 283.89 283.04 283.04 283.09 283.04 283.04 283.89 283.88 283.77
282.30 282.29 283.70 283.72 283.80
6.83 4.83 3.25 3.10 2.94 2.75 0.84 0.00 0.24 2.75 3.10 3.25 3.36 5.36

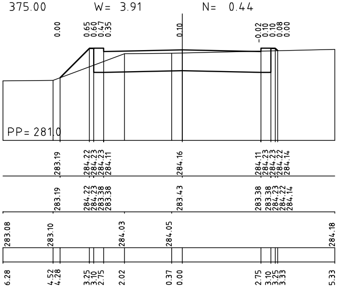
375.00 W= 3.91 N= 0.44
0.00 0.65 0.60 0.47 0.35 0.10 -0.02 0.10 0.10 0.08 0.00
PP= 281.0
283.19 284.22 284.23 284.23 284.11 284.16 284.11 284.23 284.23 284.22 284.14
283.19 284.22 284.23 283.38 283.38 283.43 283.38 283.38 284.23 284.22 284.14
283.08 283.10 284.03 284.05 284.18
6.28 4.52 4.28 3.25 3.10 2.75 2.02 0.37 0.00 2.75 3.10 3.25 3.33 5.33

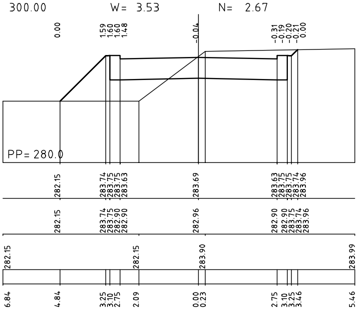
300.00 W= 3.53 N= 2.67
0.00 1.59 1.60 1.60 1.48 -0.04 -0.31 -0.19 -0.20 -0.21 0.00
PP= 280.0
282.15 283.74 283.75 283.75 283.63 283.69 283.63 283.75 283.75 283.74 283.96
282.15 283.74 283.75 282.90 282.90 282.96 282.90 282.90 283.75 283.74 283.96
282.15 282.15 283.90 283.99
6.84 4.84 3.25 3.10 2.75 2.09 0.00 0.23 2.75 3.10 3.25 3.46 5.46

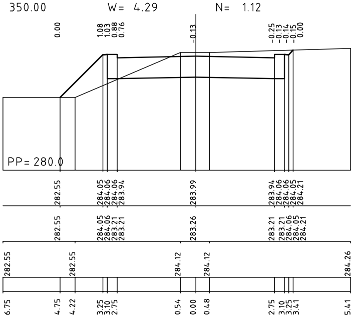
350.00 W= 4.29 N= 1.12
0.00 1.08 1.03 0.88 0.76 -0.13 -0.25 -0.13 -0.14 -0.15 0.00
PP= 280.0
282.55 284.05 284.06 284.06 283.94 283.99 283.94 284.06 284.05 284.21
282.55 284.05 284.06 283.21 283.21 283.26 283.21 283.21 284.06 284.05 284.21
282.55 282.55 284.12 284.12 284.26
6.75 4.75 4.22 3.25 3.10 2.75 0.54 0.00 0.48 2.75 3.10 3.25 3.41 5.41

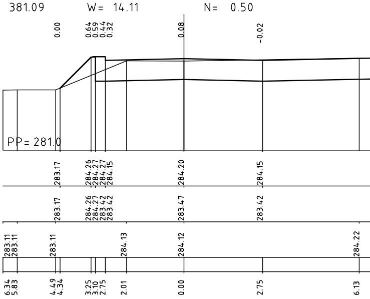
381.09 W= 14.11 N= 0.50
0.00 0.64 0.59 0.44 0.32 0.08 -0.02
PP= 281.0
283.17 284.26 284.27 284.27 284.15 284.20 284.15
283.17 284.26 284.27 283.42 283.42 283.47 283.42
283.11 283.11 283.11 284.13 284.12 284.22
6.34 5.83 4.49 4.34 3.25 3.10 2.75 2.01 0.00 2.75 6.13

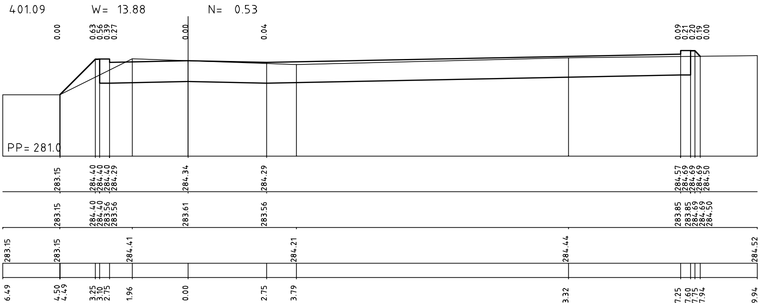
401.09
W= 13.88
N= 0.53
PP= 281.0
0.00
0.63
0.56
0.39
0.27
0.00
0.04
0.09
0.21
0.20
0.19
0.00
283.15
284.40
284.40
284.40
284.29
284.34
284.29
284.57
284.69
284.69
284.69
284.50
283.15
284.40
284.40
283.56
283.56
283.61
283.56
283.85
283.85
284.69
284.69
284.50
283.15
283.15
284.41
284.21
284.44
284.52
6.49
4.50
4.49
3.25
3.10
2.75
1.96
0.00
2.75
3.79
13.32
17.25
17.60
17.75
17.94
19.94

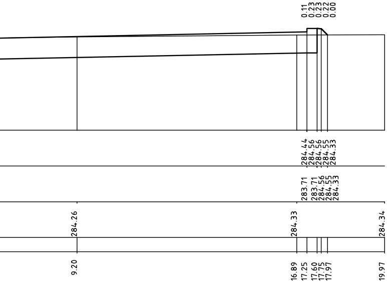
0.11
0.23
0.23
0.22
0.00
284.44
284.56
284.56
284.55
284.33
283.71
283.71
284.56
284.55
284.33
284.26
284.33
284.34
9.20
16.89
17.25
17.60
17.75
17.97
19.97

NAZWA ZAMIERZENIA INWESTYCYJNEGO

BUDOWA WEWNĘTRZNEJ DROGI DOJAZDOWEJ Dł. 401,09m, ENERGETYCZNYCH LINII KABLOWYCH ŚN-6 kV,Dł. L=990m WRAZ Z LINIĄ KABLOWĄ ŚWIATŁOWODOWĄ STEROWNICZĄ Dł. L=990m ORAZ BUDOWĄ KONTENEROWEJ STACJI TRANSFORMATOROWEJ 6/0,4kV.
W RAMACH INWESTYCJI:

UZBROJENIE TERENÓW INWESTYCYJNYCH KIELECKIEGO PARKU TECHNOLOGICZNEGO W REJONIE UL. OLSZEWSKIEGO W KIELCACH OBEJMUJĄCE:
-BUDOWĘ WEWNĘTRZNEJ DROGI DOJAZDOWEJ Dł. L= 401,09m
-BUDOWĘ SIECI WODOCIĄGOWEJ DO DN150mm Dł. L=638,10m
-BUDOWĘ SIECI KANALIZACYJNEJ SANITARNEJ O ŚREDNICY DO DN200 mm Dł. L=709,3mb,
-BUDOWĘ SIECI KANALIZACJI DESZCZOWEJ O ŚREDNICY DO DN600mm I Dł. L=596,50mb mb,
-BUDOWĘ STACJI TRANSFORMATOROWEJ 6/04kV
-BUDOWĘ ENERGETYCZNYCH LINII KABLOWYCH ŚN-6-kV,Dł.L=990m
-BUDOWĘ ENERGETYCZNYCH LINII KABLOWYCH nN-0,4kV, Dł. L=1190m
-BUDOWĘ LINII KABLOWEJ ŚWIATŁOWODOWEJ STEROWNICZEJ Dł. L=990m
-BUDOWĘ ENERGETYCZNYCH LINII KABLOWYCH, OŚWIETLENIA ULICZNEGO nN-0,4kV, Dł. L=568m
- PRZEBUDOWĘ PO NOWEJ TRASIE ISTNIEJĄCYCH KABLI ENERGETYCZNYCH nN-0,4KV ,
KOLIDUJĄCYCH Z PROJEKTOWANĄ INWESTYCJĄ, Dł. L=1633m
- BUDOWĘ PRZYŁĄCZA CIEPŁOWNICZEGO
-BUDOWĘ KANALIZACJI TELEKOMUNIKACYJNEJ Dł. L=1144m
-BUDOWĘ PRZYŁĄCZA TELEKOMUNIKACYJNEGO
NA DZ. O NR EWID. 6/397, 6/396, 6/395, 6/394, 6/393, 6/392, 6/391, 6/47, 6/399, 6/390, 6/389, 6/289, 6/398, 6/302, 6/372, 6/290, 6/286, 6/305, 6/341, 6/177, 6/223, 6/221, 6/301, 6/352, 6/348, 6/349, 6/350, 6/347, 6/265, 6/175, 6/183 OBRĘB 0005 PRZY UL.OLSZEWSKIEGO W KIELCACH

ADRES ZAMIERZENIA INWESTYCYNEGO

NA DZ. O NR EWID. 6/397, 6/396, 6/395, 6/394, 6/393, 6/392, 6/391, 6/47, 6/399, 6/390, 6/389, 6/289, 6/398, 6/290, 6/286, 6/305, 6/341, 6/177 OBRĘB 0005 PRZY UL.OLSZEWSKIEGO W KIELCACH

AUTOR PROJEKTU

TERA GROUP | PRACOWNIA ARCHITEKTONICZNA

TERA GROUP
Pracownia Architektoniczna Sp. z o.o.
25-514 Kielce, ul. Kozia 2/2,
t: 883 939 139 NIP: 959-195-03-17
e: pracownia@teragroup.pl www.teragroup.pl

PROJEKTOWAŁ	Nr upr.	Podpis
mgr inż. Łukasz Kwaśniak	SWK/0147/POOD/12	
SPRAWDZIŁ		
mgr inż. Paweł Nepelski	SWK/0050/POOD/11	

Faza projektu
PROJEKT WYKONAWCZY

Branża
DROGOWA

Tytuł rysunku
PRZEKROJE POPRZECZNE DLA DROGI

Numer rysunku

PUT	-	PW	-	D	04	
PROJEKT		ETAP/rud		BRANŻ	NR RYS	REW

Nr rewizji	Opis rewizji		
-	-		
Skala 1:100	Data 06.2015	Rysował	Str