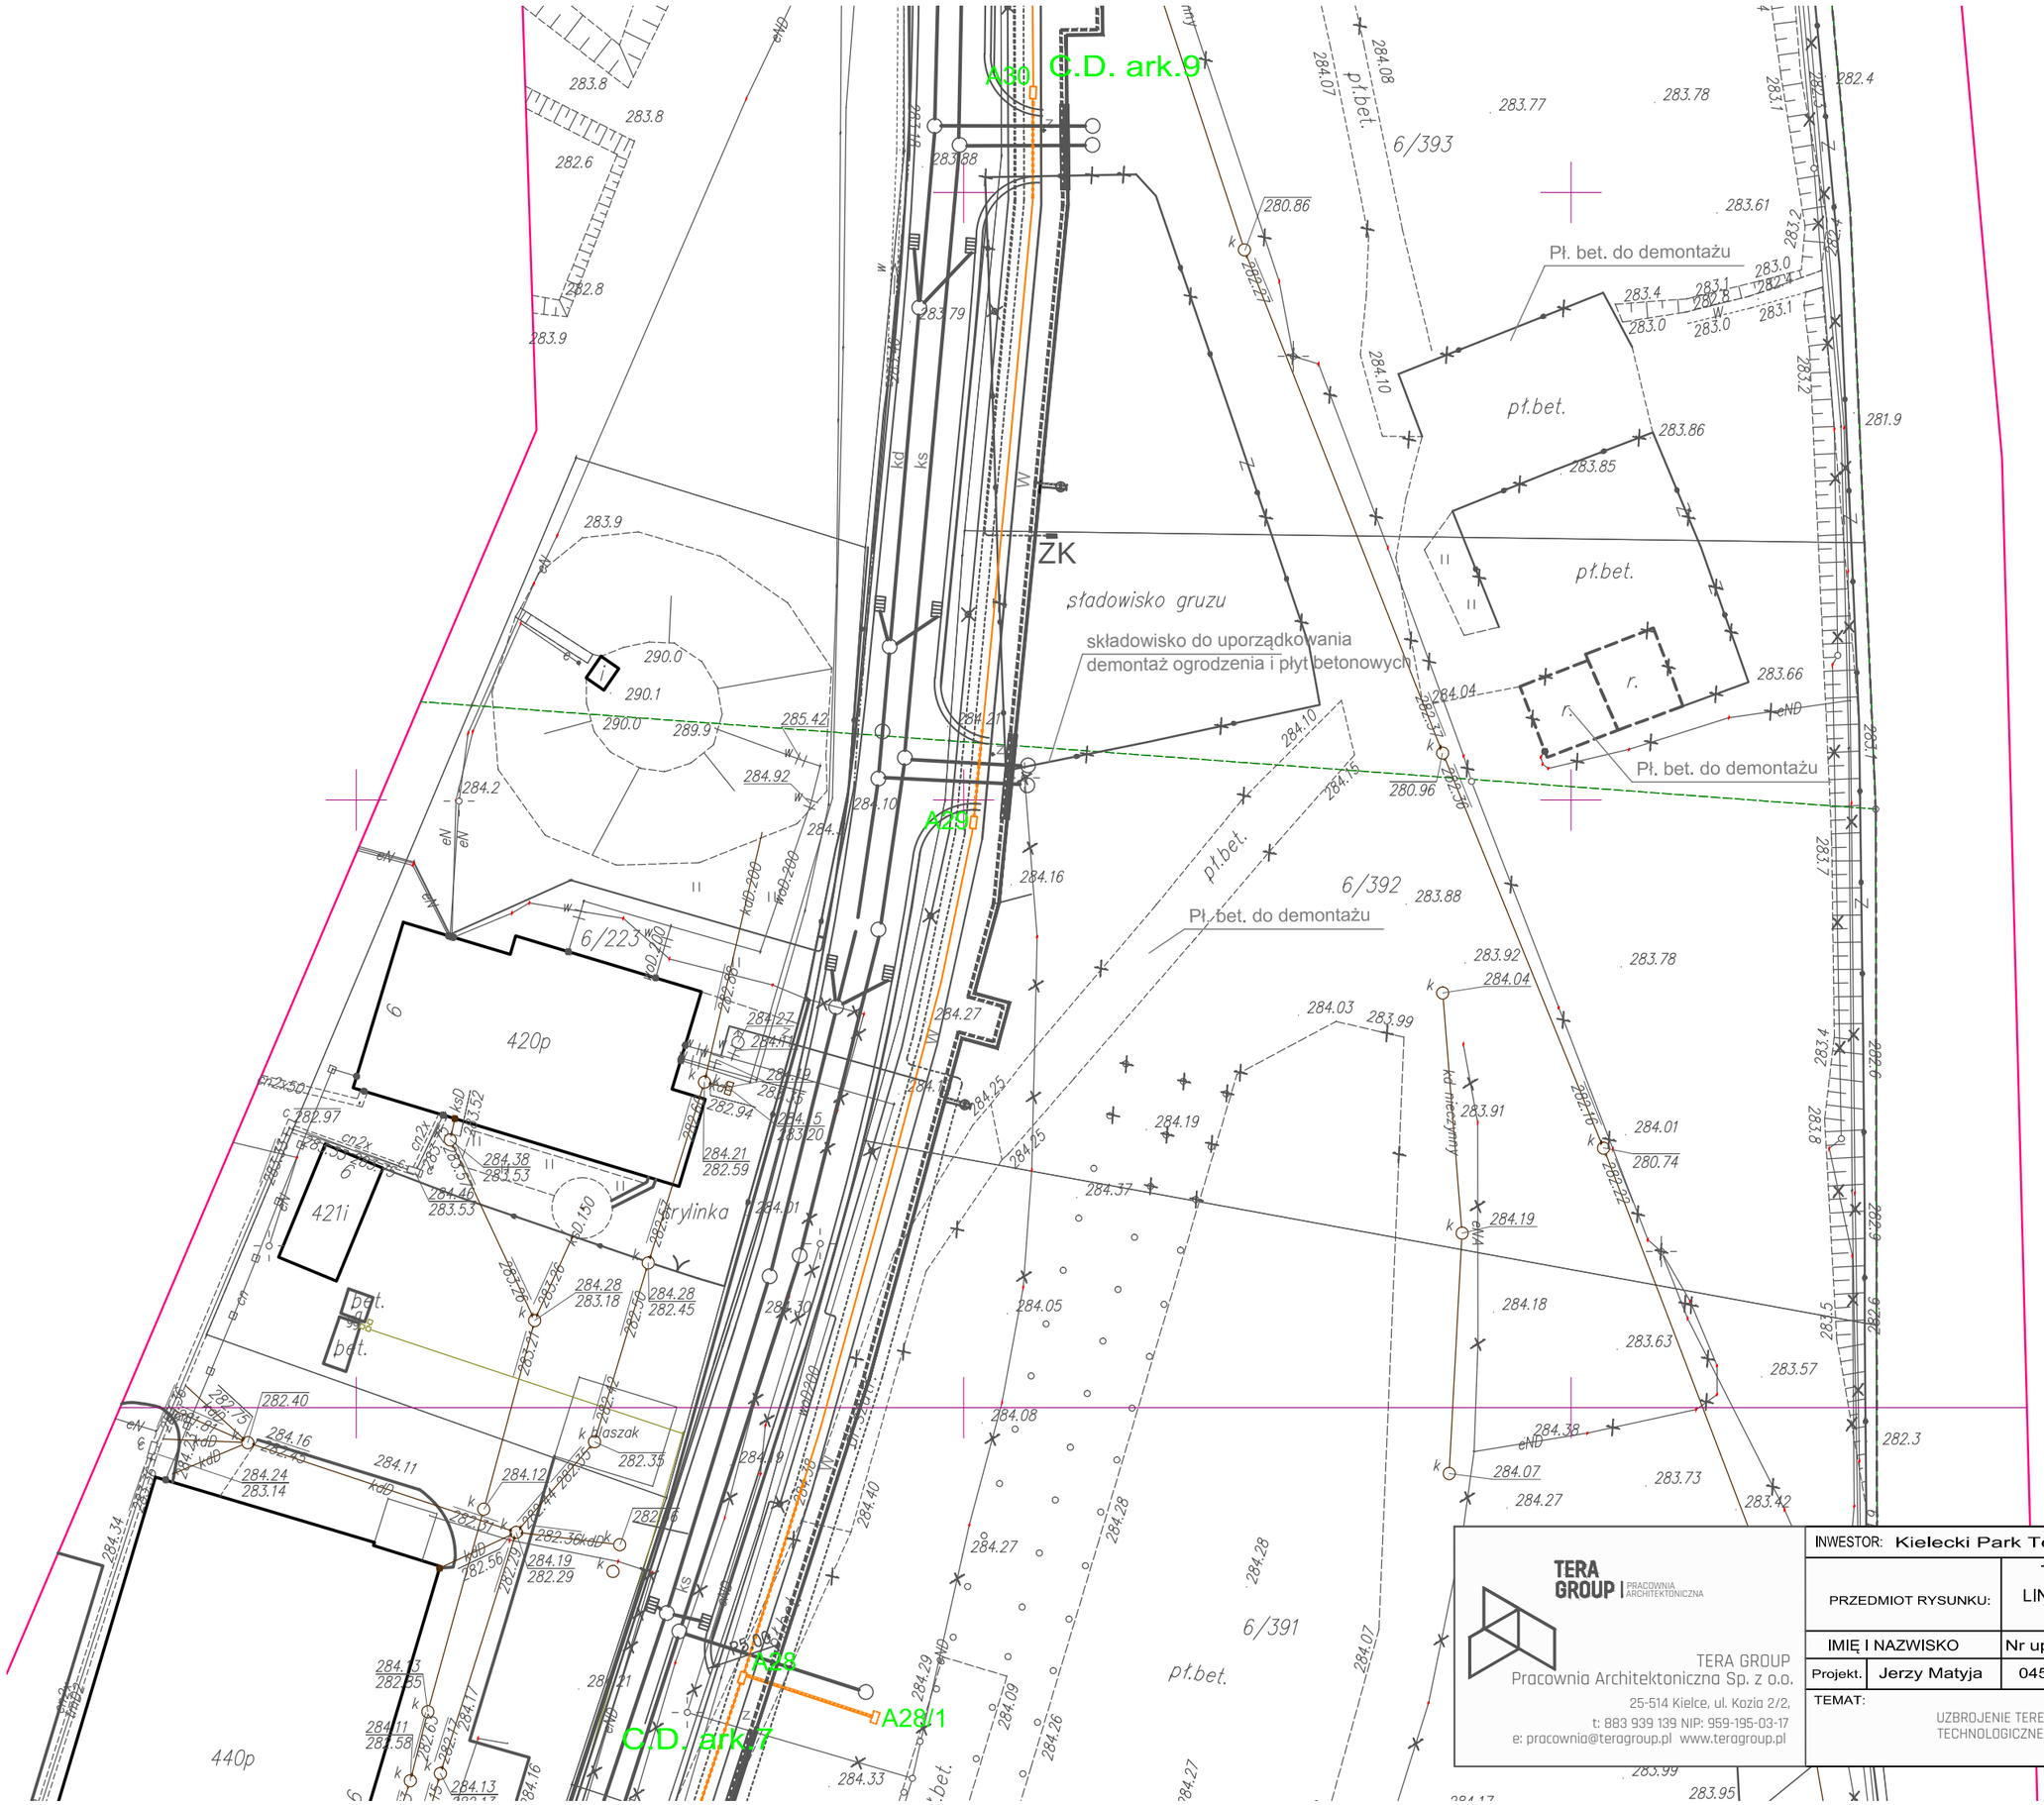

TERA GROUP PRACOWNIA ARCHITEKTONICZNA TERA GROUP Pracownia Architektoniczna Sp. z o.o. 25-514 Kielce, ul. Kozia 2/2, t: 883 939 139 NIP: 959-195-03-17 e: pracownia@teragroup.pl www.teragroup.pl	INWESTOR: Kielecki Park Technologiczny ul. Olszewskiego 6 25-663 Kielce			
	PRZEDMIOT RYSUNKU:	TRASA PROJEKTOWANEJ LINII ŚWIATŁOWODOWEJ W KANALIZACJI KPT TELETECHNICZNEJ - PROJEKTOWANEJ		BRANŻA Telekom. SKALA 1:500
	IMIĘ I NAZWISKO	Nr upraw.	Podpis	Data
	Projekt. Jerzy Matyja	0451/97/U		06.2015 r.
	TEMAT: UZBROJENIE TERENÓW INWESTYCYJNYCH KIELECKIEGO PARKU TECHNOLOGICZNEGO W KIELCACH - TELETECHNIKA			NR RYS. 1.2 ark.8