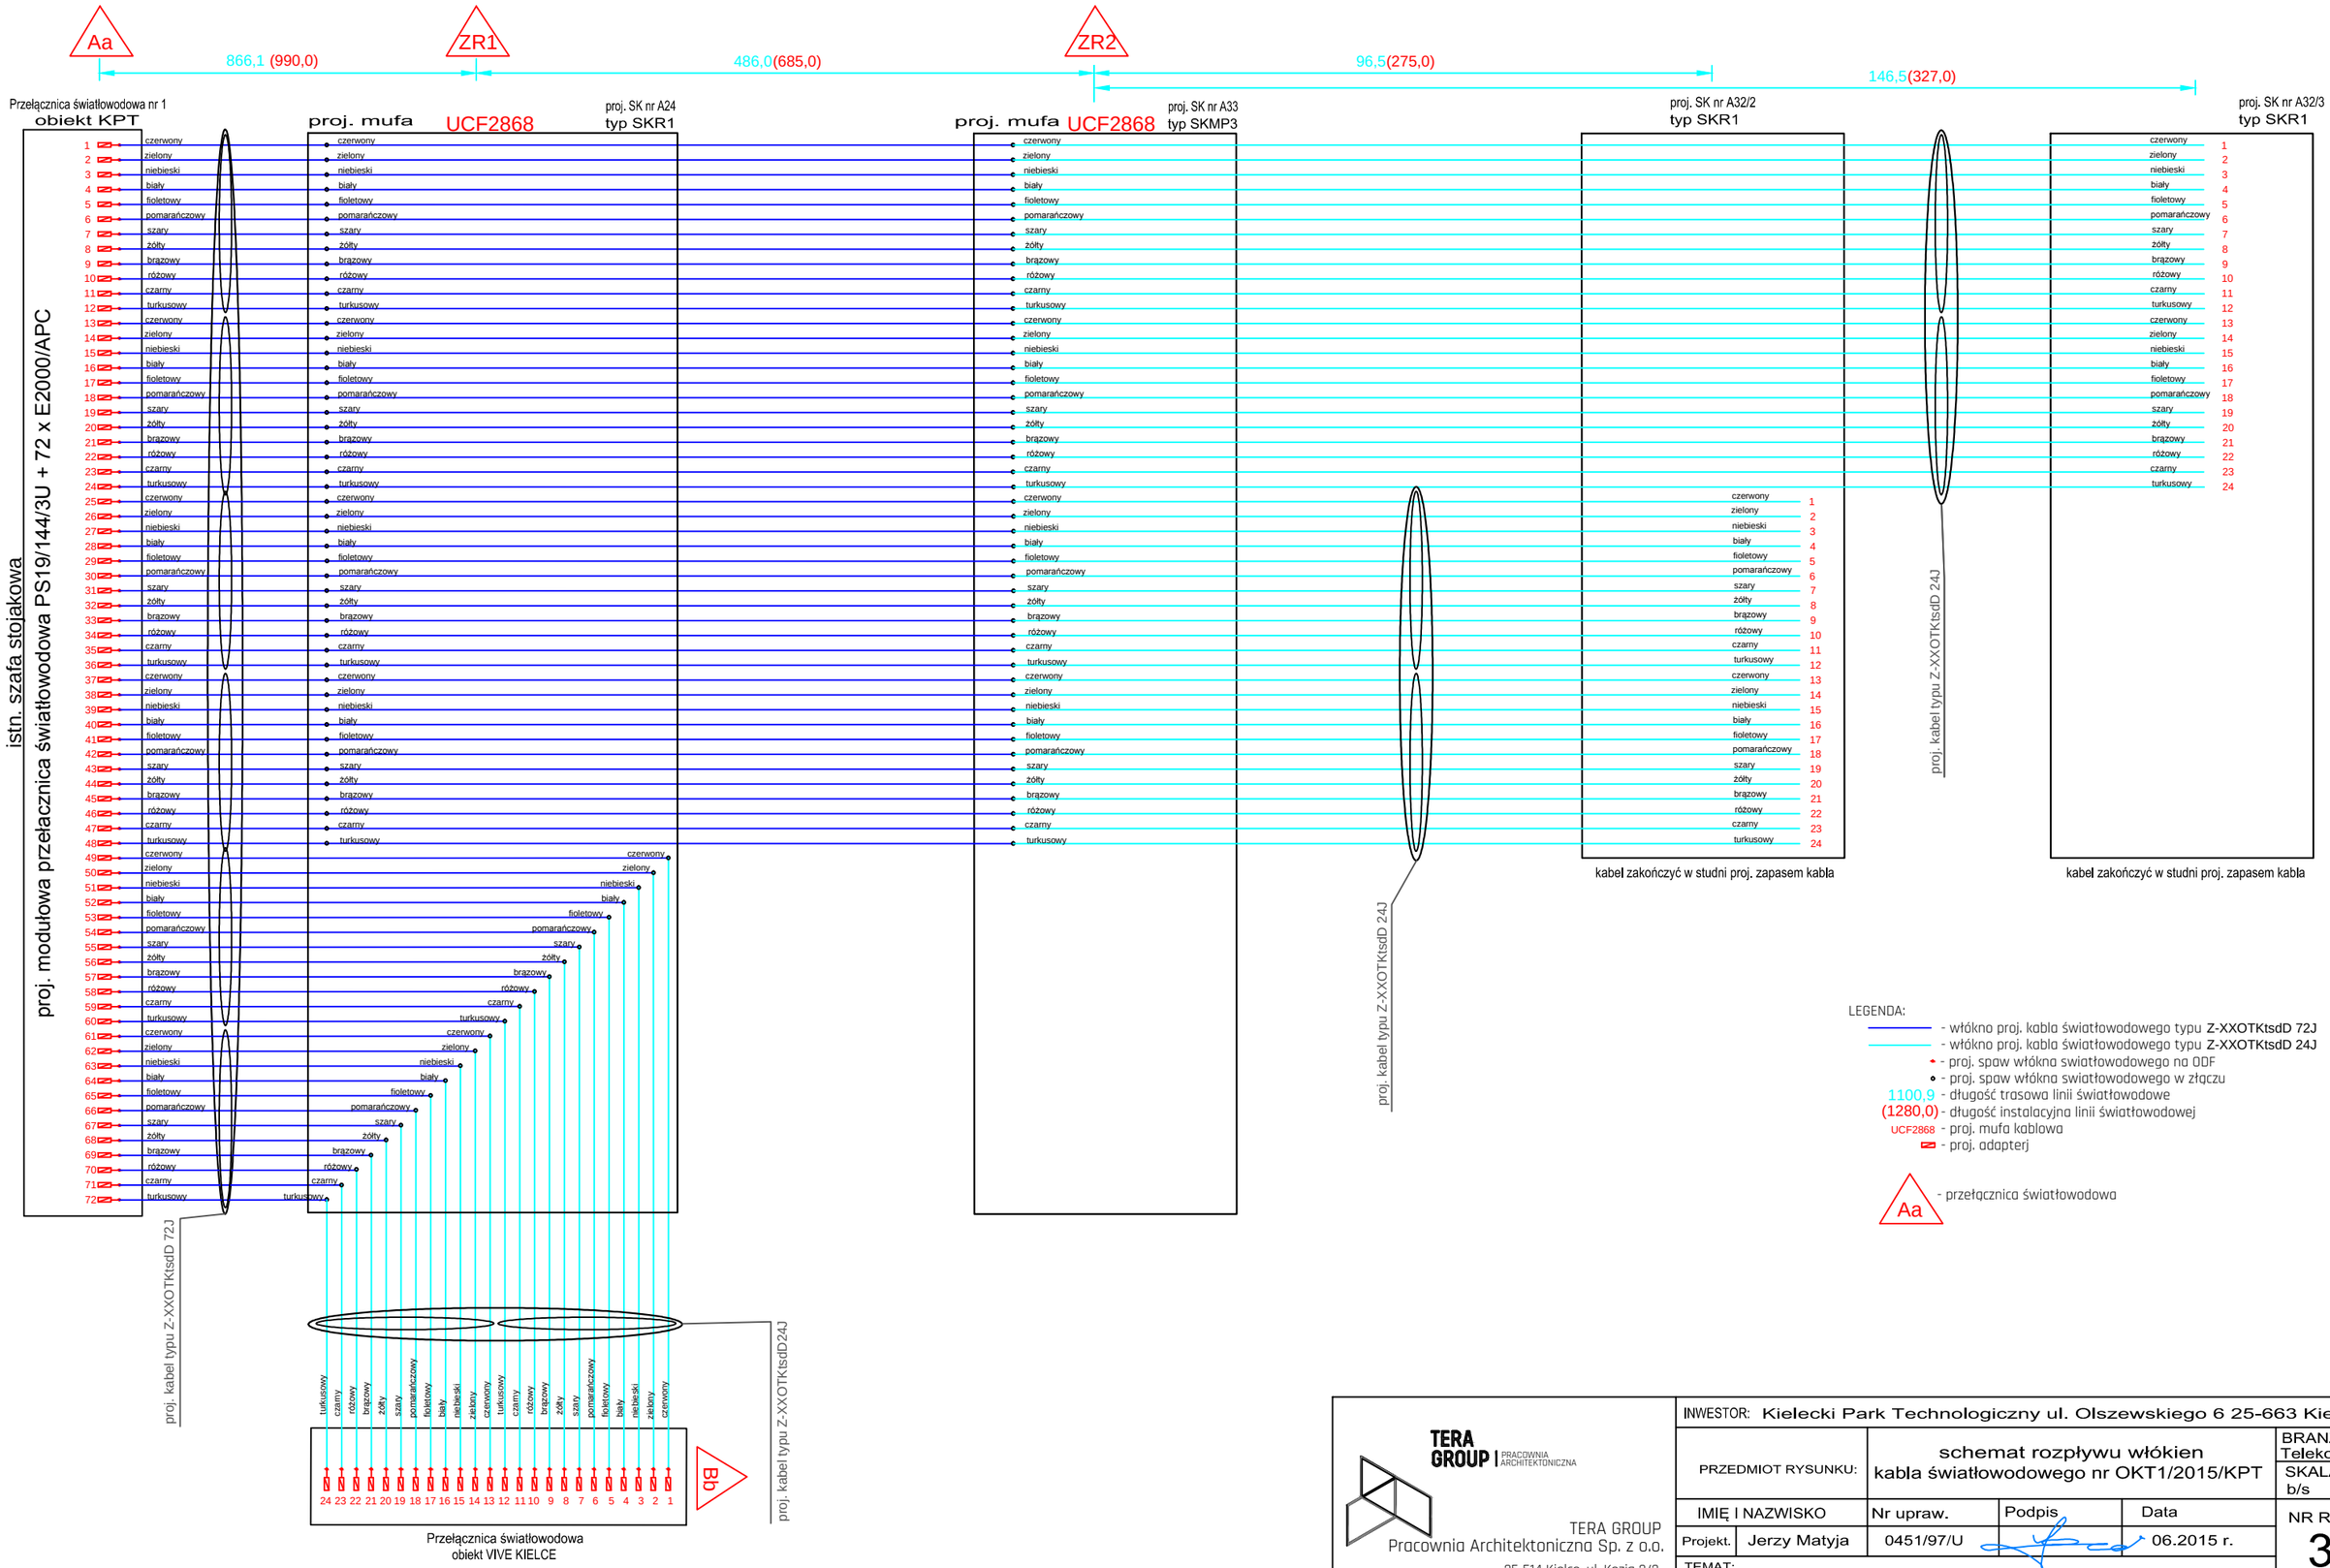

LEGENDA:

- włókno proj. kabla światłowodowego typu Z-XXOTKtsdD 72J
- włókno proj. kabla światłowodowego typu Z-XXOTKtsdD 24J
- proj. spaw włókna swiatłowodowego na ODF
- proj. spaw włókna swiatłowodowego w złączu
- 1100,9 - długość trasowa linii światłowodowe
- (1280,0) - długość instalacyjna linii światłowodowej
- UCF2868 - proj. mufa kablowa
- proj. adapterj
- Aa - przełącznica światłowodowa

TERA GROUP | PRACOWNIA ARCHITEKTONICZNA

TERA GROUP
Pracownia Architektoniczna Sp. z o.o.
25-514 Kielce, ul. Kozia 2/2,
t: 883 939 139 NIP: 959-195-03-17
e: pracownia@teragroup.pl www.teragroup.pl

INWESTOR: Kielecki Park Technologiczny ul. Olszewskiego 6 25-663 Kielce

PRZEDMIOT RYSUNKU:	schemat rozpływu włókien kabla światłowodowego nr OKT1/2015/KPT			BRANŻA Telekom.
				SKALA b/s
IMIĘ I NAZWISKO	Nr upraw.	Podpis	Data	NR RYS.
Projekt. Jerzy Matyja	0451/97/U		06.2015 r.	3

TEMAT:
UZBROJENIE TERENÓW INWESTYCYJNYCH KIELECKIEGO PARKU TECHNOLOGICZNEGO W KIELCACH - TELETECHNIKA

ark.1