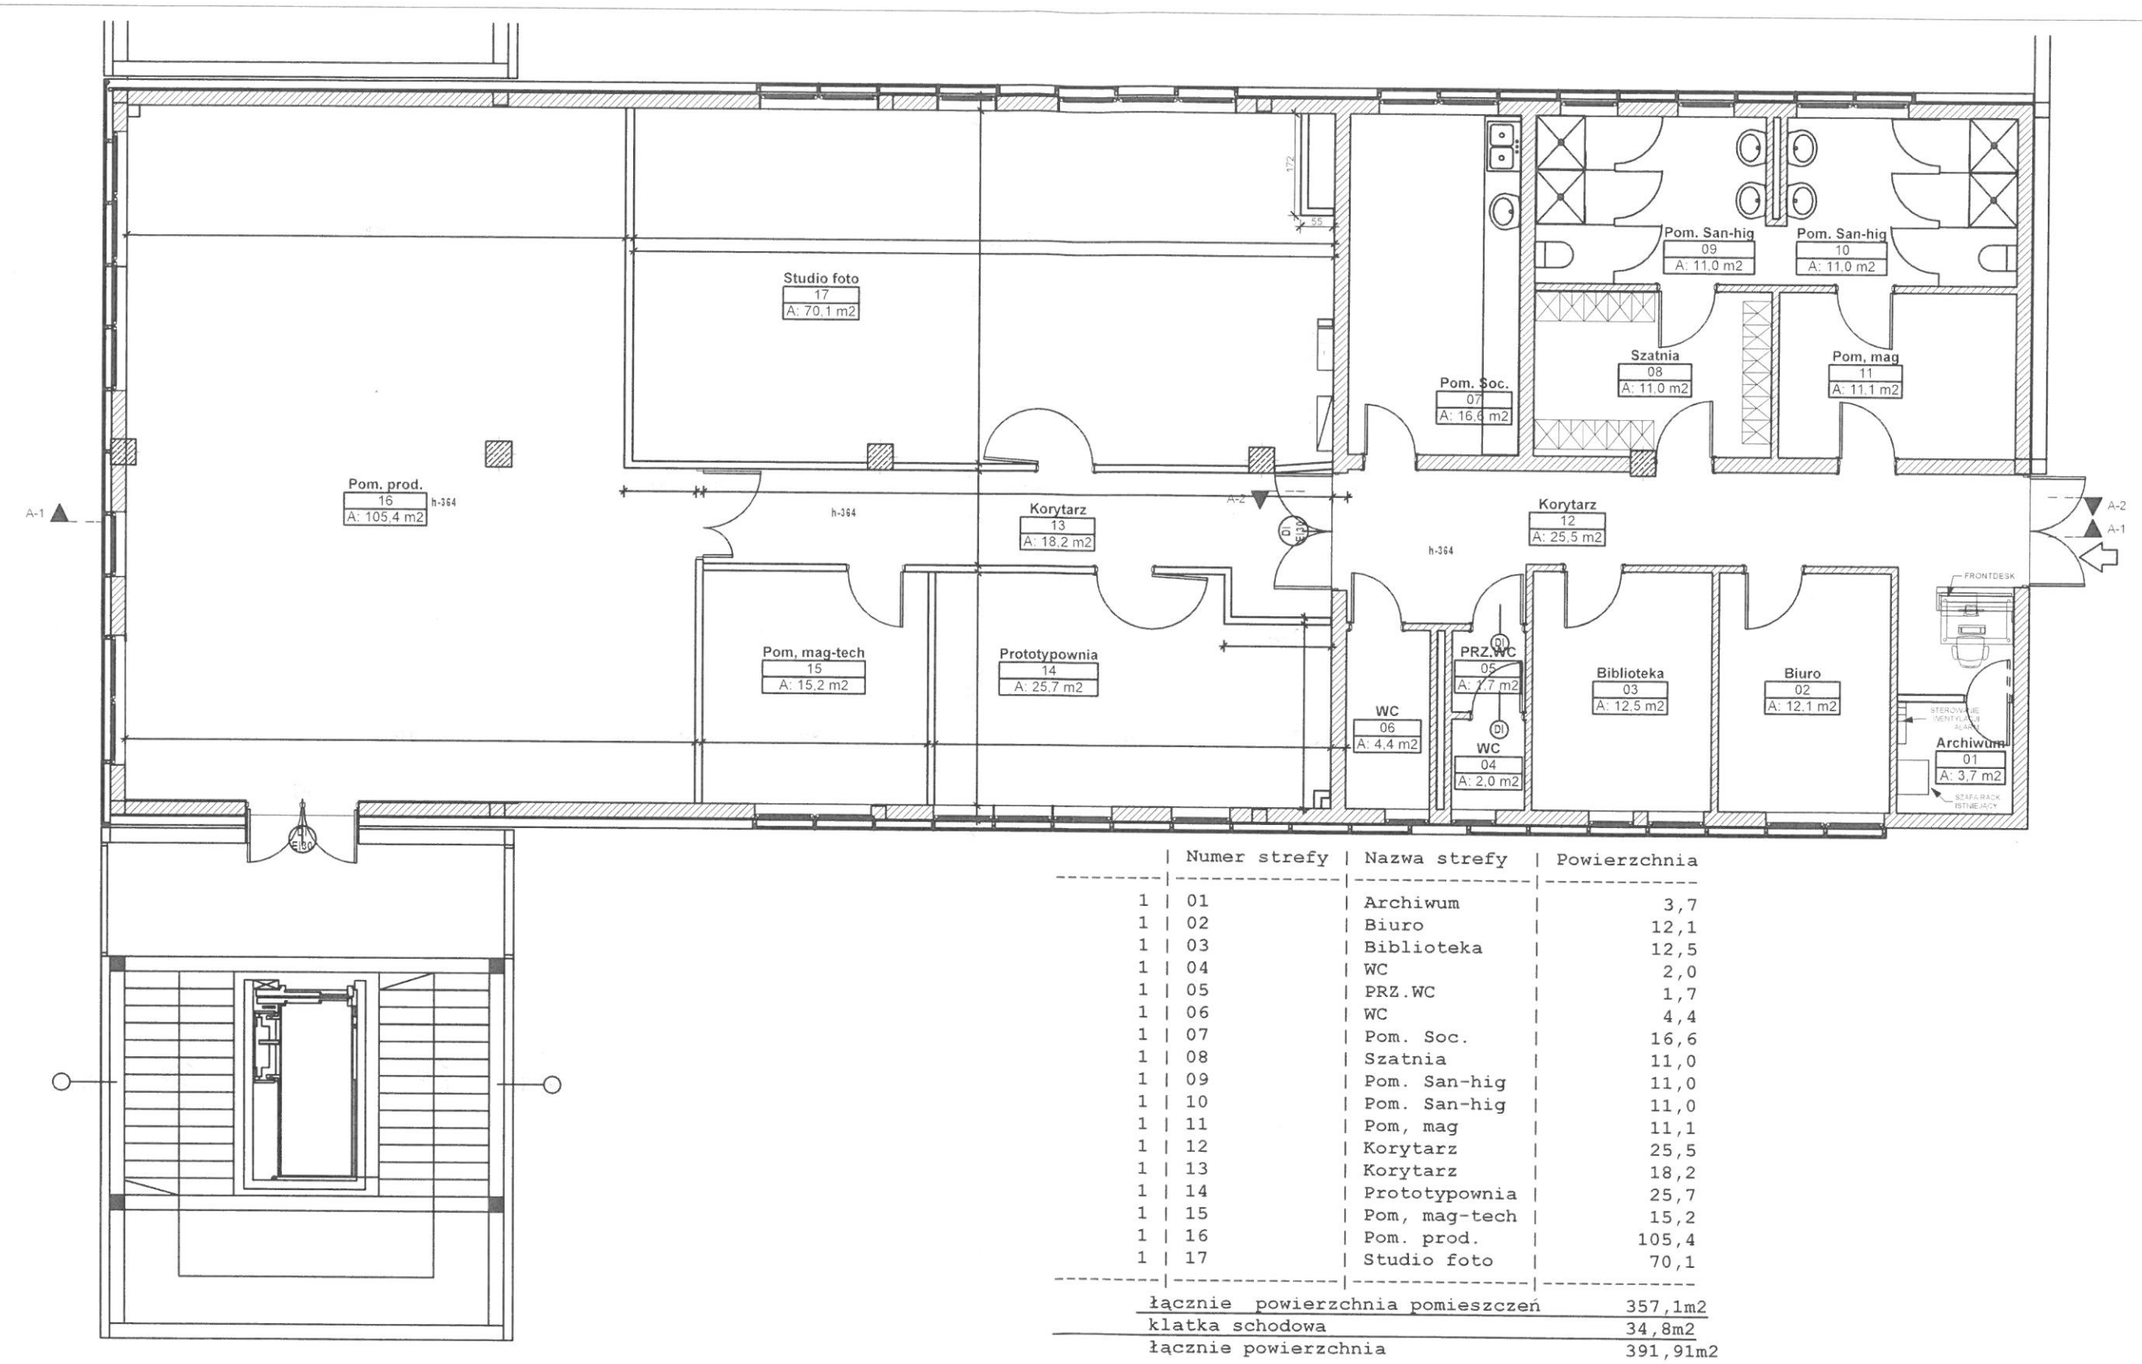

	Numer strefy	Nazwa strefy	Powierzchnia
1	01	Archiwum	3,7
1	02	Biuro	12,1
1	03	Biblioteka	12,5
1	04	WC	2,0
1	05	PRZ.WC	1,7
1	06	WC	4,4
1	07	Pom. Soc.	16,6
1	08	Szatnia	11,0
1	09	Pom. San-hig	11,0
1	10	Pom. San-hig	11,0
1	11	Pom, mag	11,1
1	12	Korytarz	25,5
1	13	Korytarz	18,2
1	14	Prototypownia	25,7
1	15	Pom, mag-tech	15,2
1	16	Pom. prod.	105,4
1	17	Studio foto	70,1
		łącznie powierzchnia pomieszczeń	357,1m2
		klatka schodowa	34,8m2
		łącznie powierzchnia	391,91m2

KPT - PPR . 425.A4 . 2015

Rzut modułu H

INWESTOR
Kielecki Park Technologiczny
Kiece ul. Olszewskiego 6

KIELECKI PARK TECHNOLOGICZNY
www.technopark.kielce.pl

BIURO PROJEKTÓW :
OKO ARCHITEKCI
ul. Olszewskiego 6 lok 3.29 25-663 Kielce
tel. +48 516 199 530

OKO ARCHITEKCI

NAZWA I ADRES OBIEKTU BUDOWLANEGO :
BUDYNEK CT MODUŁ H
KPT KIELCE UL. OLSZEWSKIEGO

Prawa autorskie zastrzeżone. Ustawa z dn. 4.02.1994 r.
Kopiowanie i wykorzystywanie bez zgody autora jest zabronione

PROJEKT ARANŻACJI I WYPOSAŻENIA
MOD. BUD. CT

TYTUŁ RYSUNKU :
RZUT BUDOWLANY

		IMIĘ I NAZWISKO	Specjalność i nr uprawnień	Data i podpis
GŁÓWNY PROJEKTANT	mgr inż.arch.	Andrzej Starachowski	SWI 10/2004 spec. arch.	04.2015r
PROJEKTANT	mgr inż.arch.	Agnieszka Starachowska		04.2015r
	mgr inż.			

FAZA	Projekt Wnętrz
BRANŻA	Architektura
SKALA	1:100
NR RYS.	A5