


RZUT PRZYZIEMIA  
skala 1:50

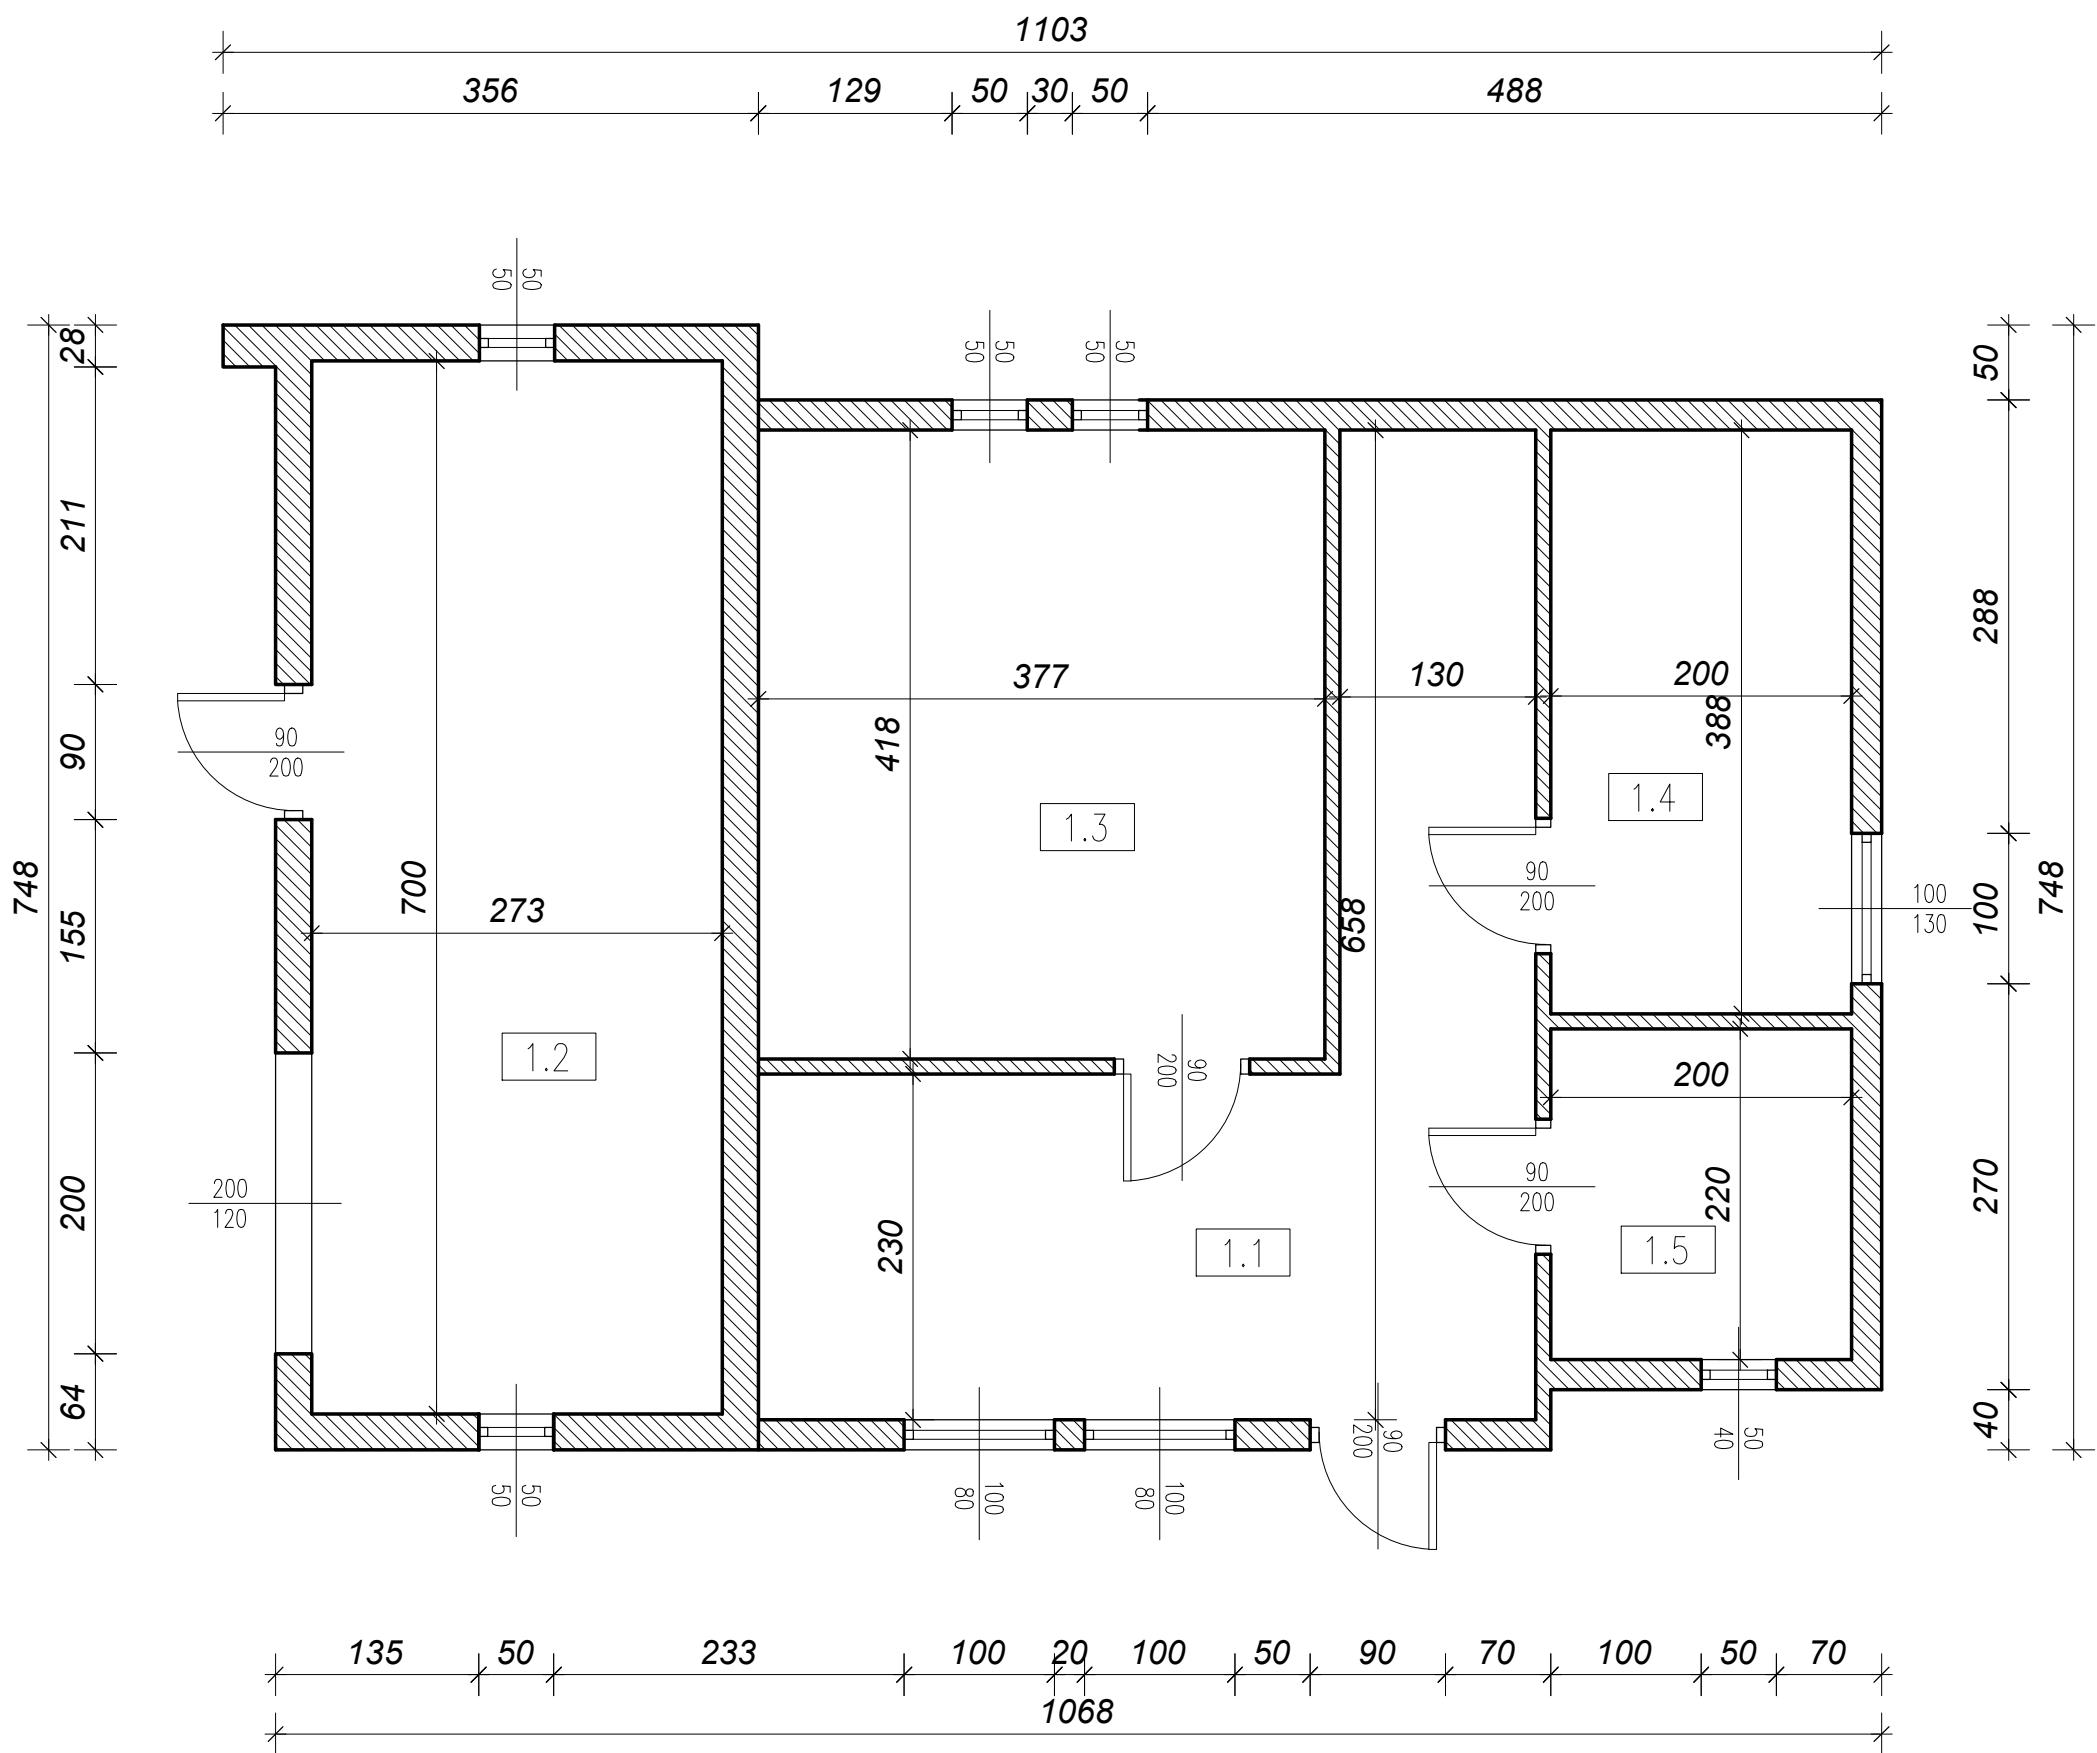

0.1	KOMUNIKACJA POSADZKA BETONOWA	17,50m <sup>2</sup>
0.2	POM. GOSPODARCZE POSADZKA BETONOWA	19,10m <sup>2</sup>
0.3	POM. GOSPODARCZE POSADZKA BETONOWA	15,80m <sup>2</sup>
0.4	POM. GOSPODARCZE POSADZKA BETONOWA	7,80m <sup>2</sup>
0.5	POM. GOSPODARCZE POSADZKA BETONOWA	4,40m <sup>2</sup>
RAZEM POWIERZCHNIA		64,60m <sup>2</sup>

PROJEKT:	ROZBIÓRKA WIATY STALOWEJ, BUDYNKU GOSPODARCZEGO ORAZ KONTENERA SOCJALNEGO				
LOKALIZACJA:	DZ. NR EW. 5/44 OBRĘB 0005 KIELCE UL. OLSZEWSKIEGO				
INWESTOR:	KIELECKI PARK TECHNOLOGICZNY UL. OLSZEWSKIEGO 6, 25-063 KIELCE				
NAZWA RYSUNKÓW		BRANŻA	STADIUM	SKALA	NR RYS.
RZUT PRZYZIEMIA - KONTENERY		ARCHITEKTURA KONSTRUKCJA	PROJEKT BUDOWLANY	1:50	A-02
FUNKCJA		MIETNIAZWIĘKO	NR UPRAWNIENI	SPECIALNOŚĆ	PROJEKT
PROJEKTANT:	mgr inż. WITOLD KORUS	KL-237/94 KL-164/89	ARCHITEKTURA KONSTRUKCJA		
OPRACOWAŁ:	mgr inż. LUKASZ GARDIAN	-	KONSTRUKCJA		
REW.	A	B	C	D	E
DATA:	CZERWIEC 2015				