


RZUT PRZYZIEMIA
skala 1:100

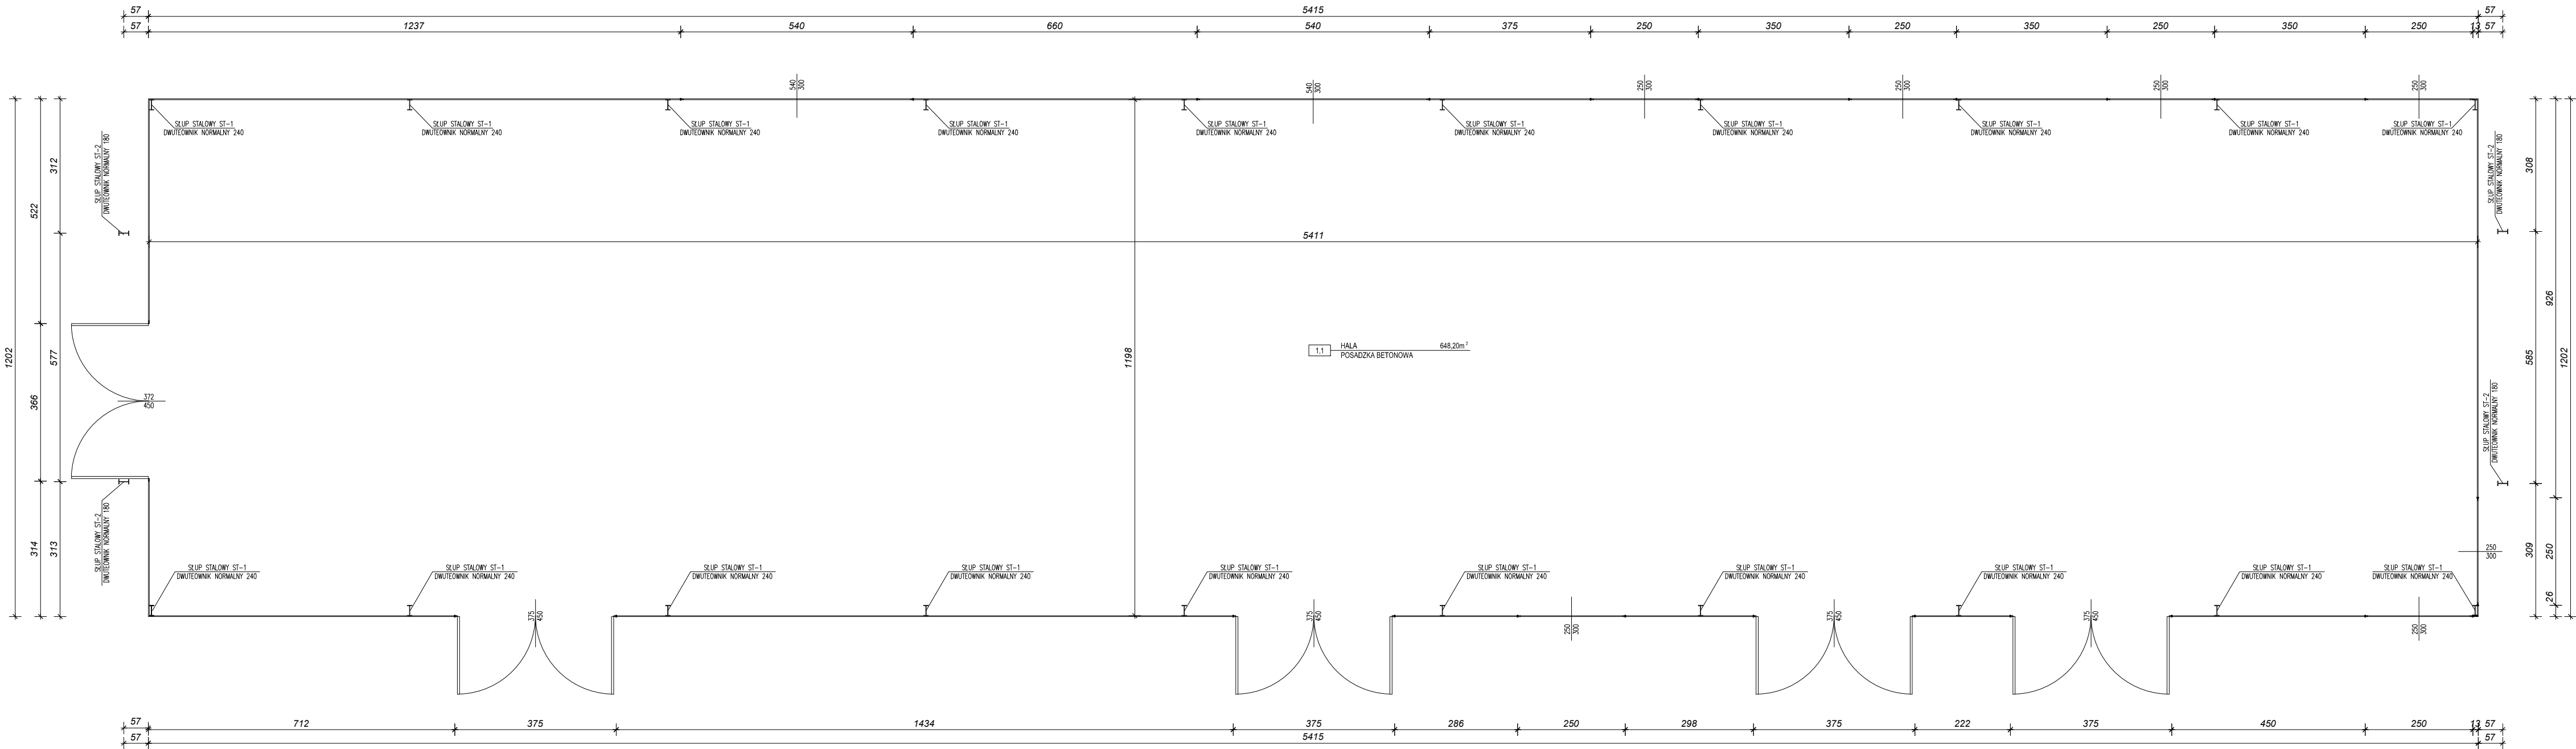

PROJEKT	ROZBIÓRKA WIATY STALOWEJ, BUDYNKU GOSPODARCZEGO ORAZ KONTENERA SOCJALNEGO			
LOKALIZACJA	DZ. NR EW. 544 OBRĘB 0005 KIELCE UL. OLSZEWSKIEGO			
INWESTOR	KIELECKI PARK TECHNOLOGICZNY UL. OLSZEWSKIEGO 6, 25-663 KIELCE			
NAZWA RYSUNKU		BRANŻA	STADIUM	SKALA
RZUT PRZYZIEMIA BUDYNKU WIATY		ARCHITECTURA KONSTRUKCJA	PROJEKT BUDOWLANY	1:100
PROJEKTANT	mgr inż. WYTOŁD KORSUS	KL-237/94 KL-164/89	SPRACOWNIA	PODPE
OPRACOWAŁ	mgr inż. LUKASZ GARDIAN	-	KONSTRUKCJA	
REV.	A	B	C	D
DATA	CZERWIEC 2018			