


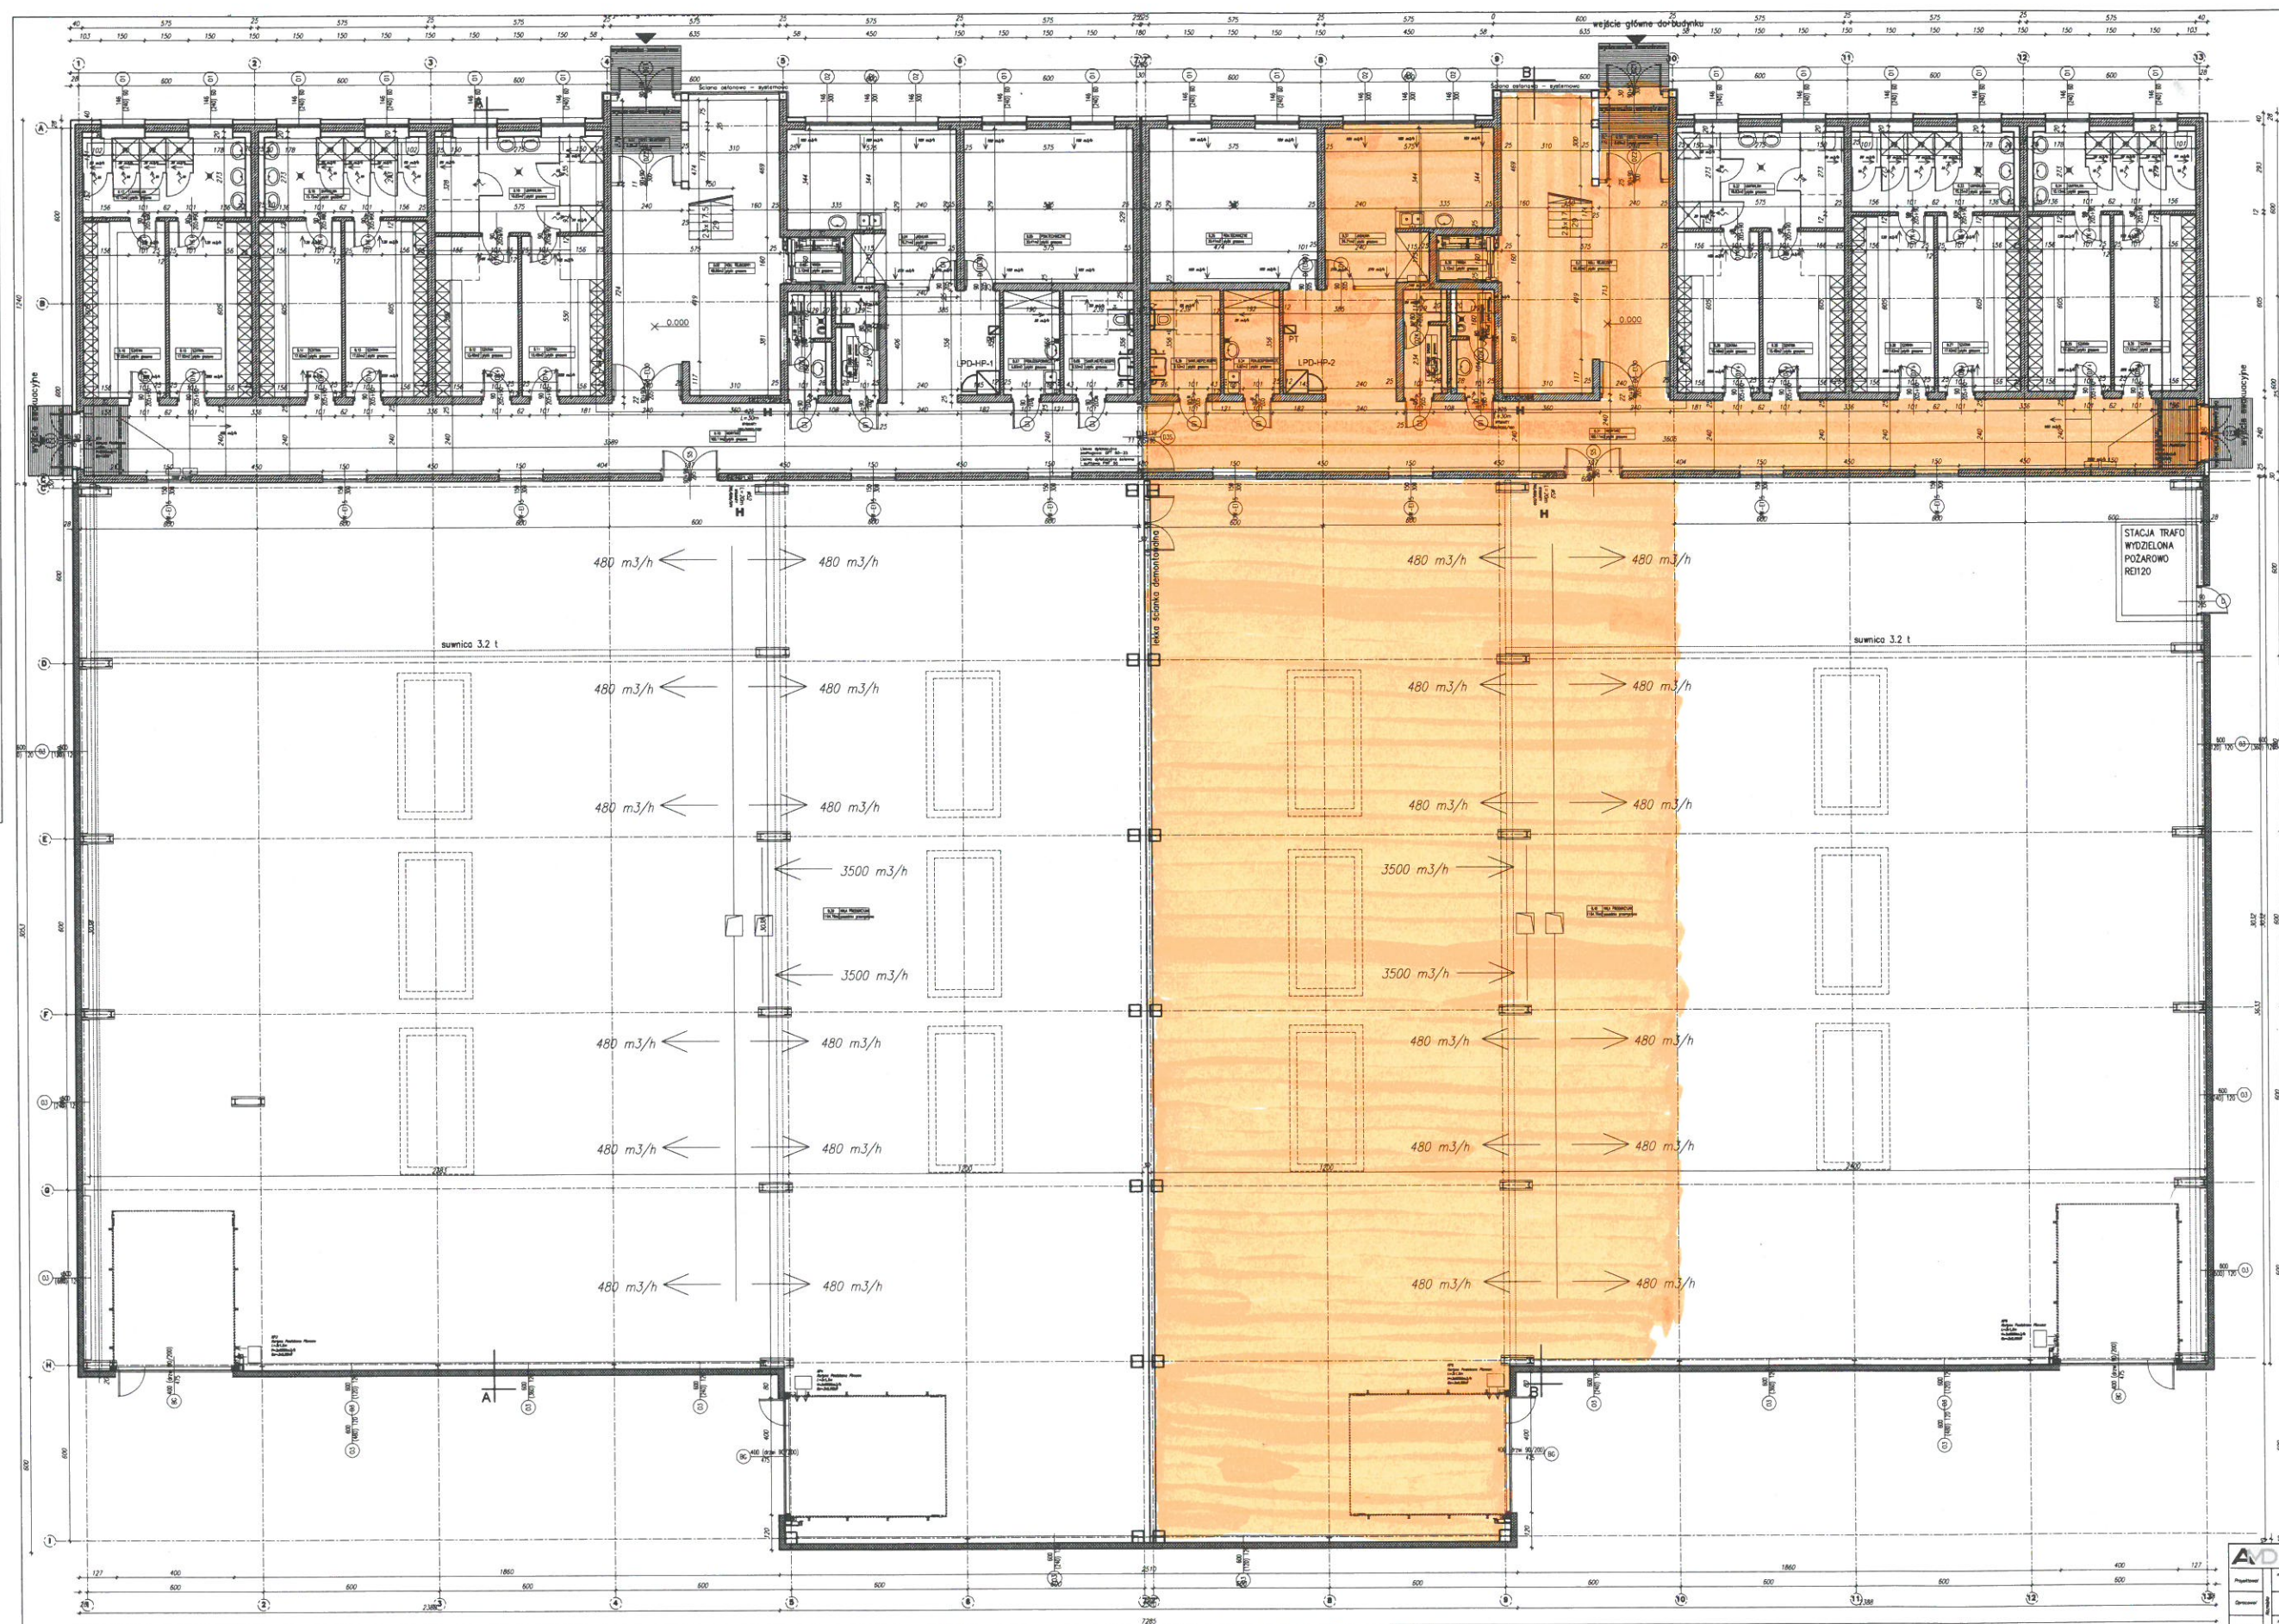

ZESTAWIENIE POMIESZCZENI

Numer	Nazwa pomieszczenia	Powierzchnia
0.01	Wiatrołap	6.67
0.02	Hall wejściowy	49.90
0.03	Winda	3.12
0.04	Jadalnia	26.21
0.05	Pom. techniczne	30.41
0.06	San. niepełnosprawnych	8.53
0.07	Pom. gospodarsze	8.82
0.08	San. damski	4.45
0.09	San. męski	4.43
0.10	Korytarz	100.11
0.11	Szatnia	15.48
0.12	Szatnia	15.48
0.13	Szatnia	17.03
0.14	Szatnia	17.03
0.15	Szatnia	17.03
0.16	Szatnia	17.03
0.17	Umywalnia	15.15
0.18	Umywalnia	15.15
0.19	Umywalnia	18.83
0.20	Wiatrołap	6.67
0.21	Hall wejściowy	49.90
0.22	Umywalnia	18.83
0.23	Umywalnia	15.15
0.24	Umywalnia	15.15
0.25	Szatnia	17.03
0.26	Szatnia	17.03
0.27	Szatnia	17.03
0.28	Szatnia	17.03
0.29	Szatnia	15.48
0.30	Szatnia	15.48
0.31	Korytarz	100.11
0.32	San. męski	4.43
0.33	San. damski	4.45
0.34	Pom. gospodarsze	8.82
0.35	San. niepełnosprawnych	8.53
0.36	Pom. techniczne	30.41
0.37	Jadalnia	26.21
0.38	Winda	3.12
RAZEM		781.72
0.37	Hala produkcyjna	1164.76
0.38	Hala produkcyjna	1164.76
RAZEM		2311.24