


Zawiesie ZOII

dla przewodu OPGW typ AL3/A20SA 76/36-9,9 (20J+8Jn)

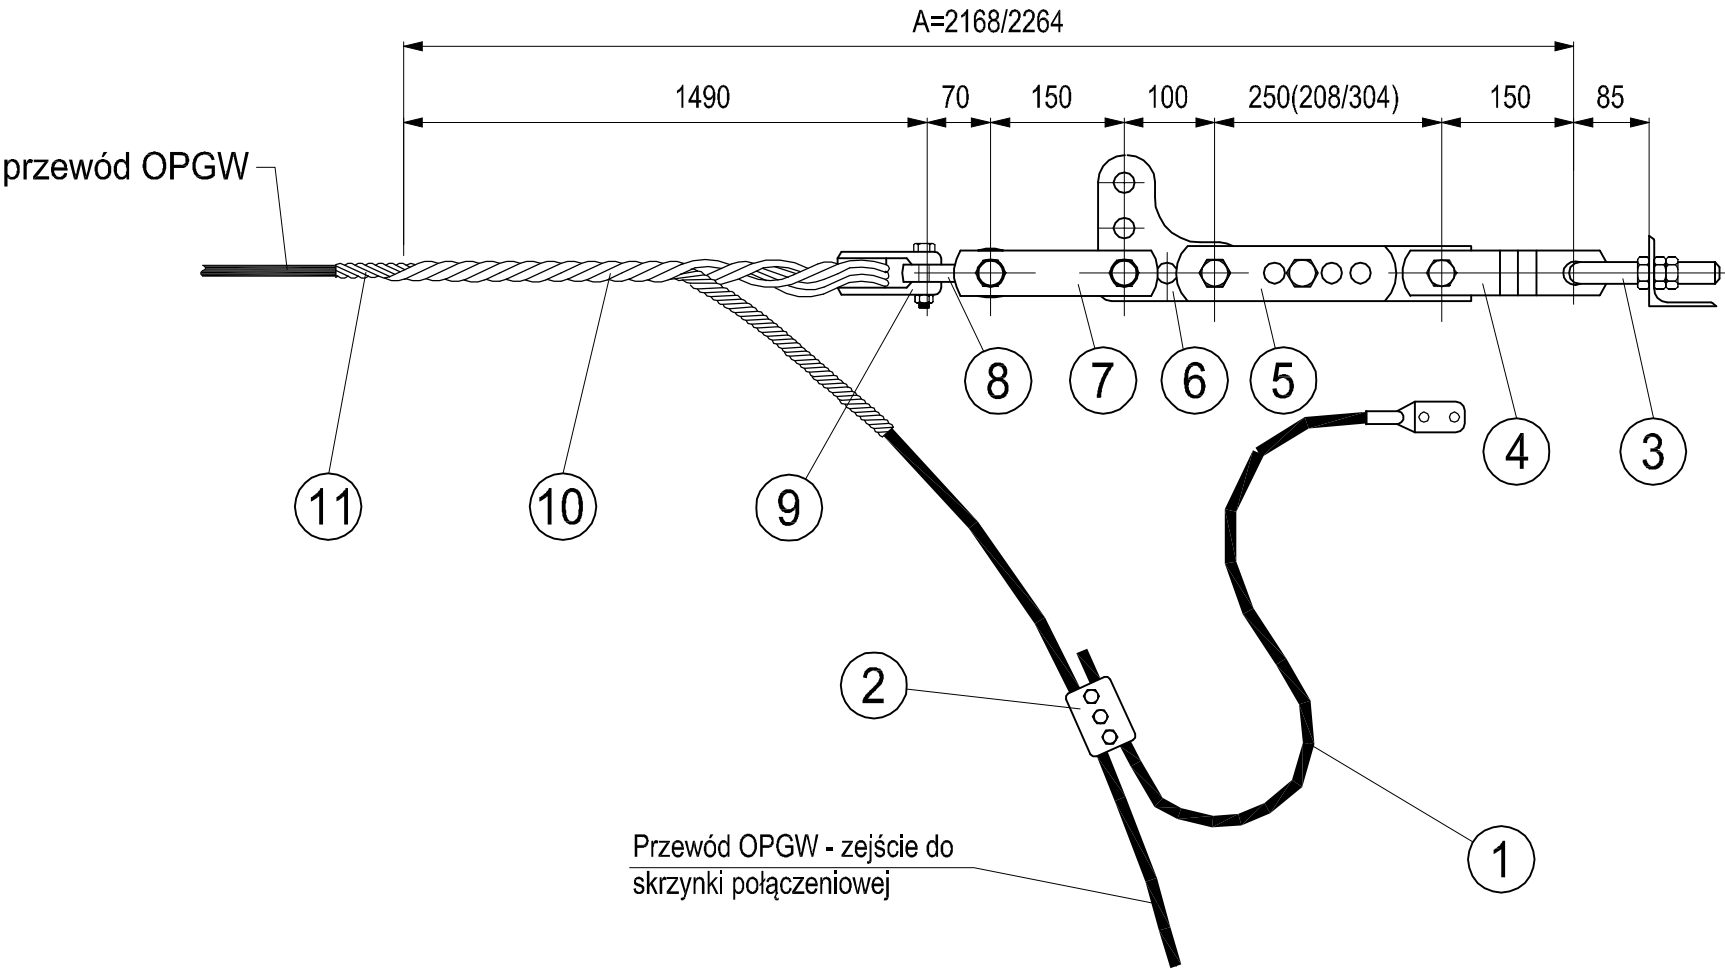

Długość zawiesia: A = 2168/2264mm

Masa kompletu: M = 14,4kg

- UWAGI:
- 1. W czasie montażu zawiesia łączniki skokowe (poz. 5) należy ustawić na długości 250mm - tak aby była możliwość zarówno wydłużenia, jak i skrócenia zawiesia.
  - 2. Wymiary podano w "mm"
  - 3. Rysunek przedstawia 1/2 zawiesia do zamocowania na proj. słupie nr 4

11	RW 144 180 lis	RIBE	Oplot ochronny	1	1800	1,56
10	AW 214 144		Oplot odciągowy	1	1490	2,10
9	F 2685/3		Łącznik z kauszą 100kN	1	-	0,90
8	3532	BELOS-PLP	Łącznik dwuuchowy skręcony	1	70	0,60
7	3859/S		Łącznik przedłużający dwuwidlasty	1	150	1,53
6	38841		Łącznik kątowy	1	100	2,31
5	3882		Łącznik nastawny skokowo	1	208/304	2,82
4	38480	RIBE	Łącznik przedłużający jednowidlasty	1	150	1,45
3	41141A		Wieszak śrubowo-kabłąkowy	1	85	1,14
2	B 832 001/A12B13Kb		Zacisk uziemiający	1	-	0,58
1	F 3140-52/1		Przewód uziemiający z zaciskiem	1	1000	0,55
Poz.	Numer katalogowy/ producent		Nazwa części	Ilość (szt.)	Długość (mm)	Masa jedn. (kg)

<div>GENERALNYT PROJEKTANT TERA GROUP Pracownia Architektoniczna Sp. z o.o. <small>adres: Ul. Kozła 2/2 25-514 Kielce t: 883-929-139 www.teragroup.pl dane: NIP: 959-195-03-17 REGON: 260653634 / KRS: 0000441660</small></div> <div><b>Elektroprojekt S.A.</b> <small>25-520 Kielce ul. Targowa 18 tel. 041 344 52 42 fax: 041 368 23 70 e-mail: kielce@elektroprojekt.pl</small></div>					
Projektant	mgr inż. Ł. Raczkowski	nr upr. LUB/0049/POOE/13		DATA	FAZA
Opracował	G. Wieczorek			03.2017	PW
Sprawdzający	mgr inż. C. Lasek	nr upr. LUB/0003/POOE/10		SKALA	BRANŻA
Dyrektor	S. Sobaś	nr upr. KL-617/94		%	ELEKTRYCZNA
ZAMAWIAJĄCY/INWESTOR Gmina Kielce - Kielecki Park Technologiczny ul. Olszewskiego 6; 25-663 Kielce					FORMAT A3
DOKUMENTACJA: Przebudowa linii napowietrznych WN 110kV w ramach wykonania uzbrojenia terenów inwestycyjnych Kieleckiego Parku Technologicznego w Kielcach.					TOM: 2/III
TYTUŁ RYSUNKU: <b>Zawieszenie odciągowe typ ZOII przewodu odgromowego OPGW</b>				NR DOKUMENTACJI EP10/2155	ARKUSZ .
Rok założenia 1951				NR ARCHIWALNY 10- 324 209	NR KOLEJNY 6 3-07331