Człon II
Ściana P
skala 1:10

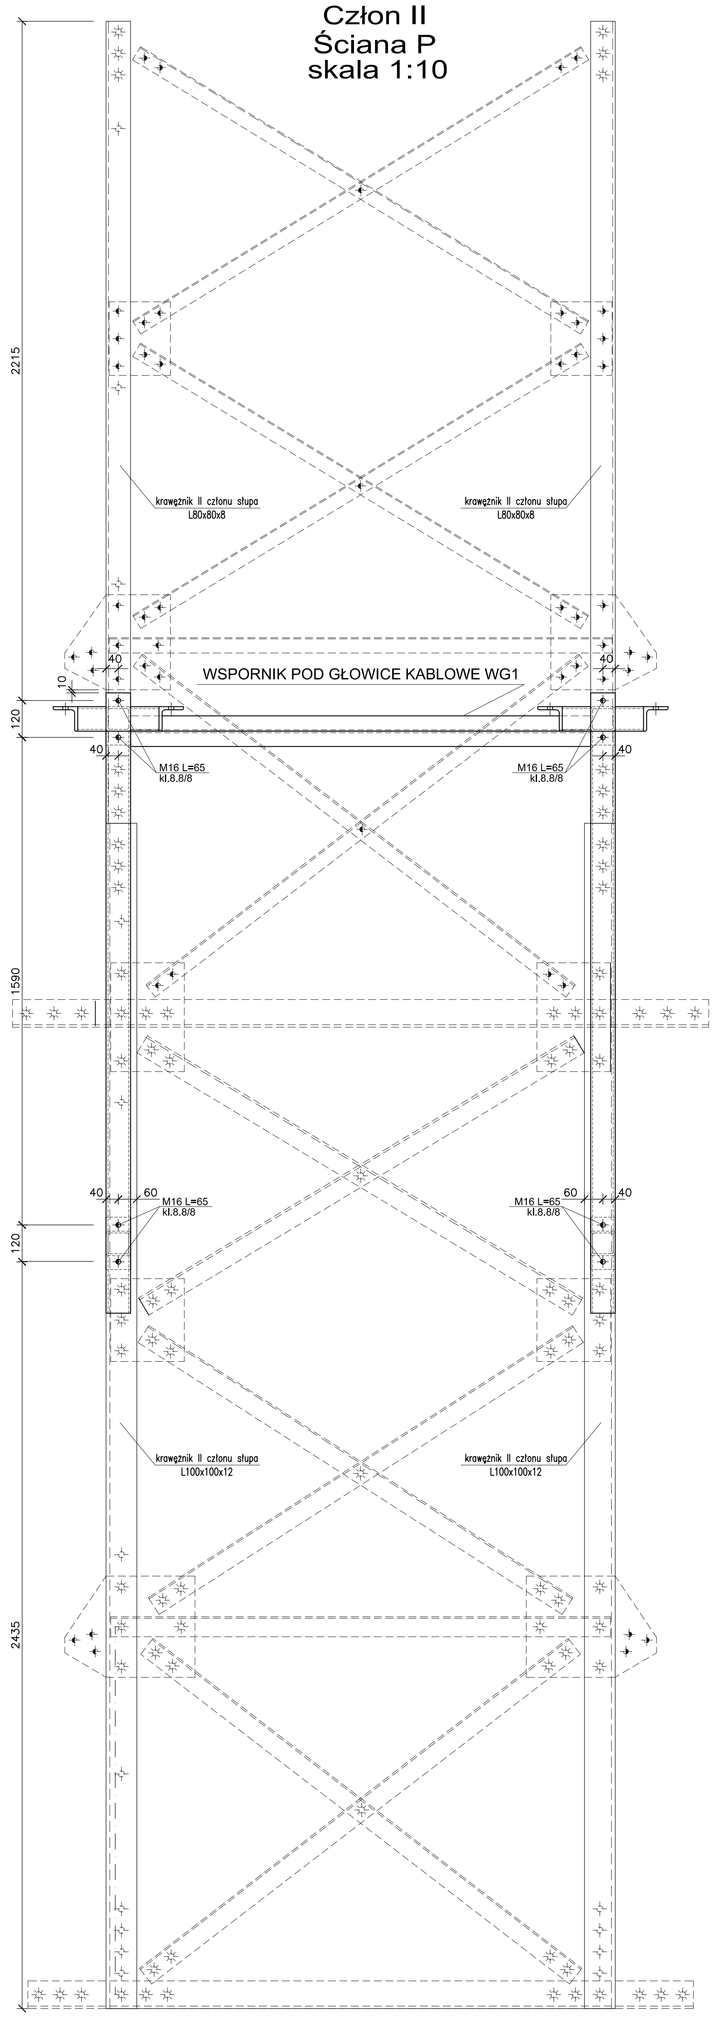

Człon II
Ściana R
skala 1:10

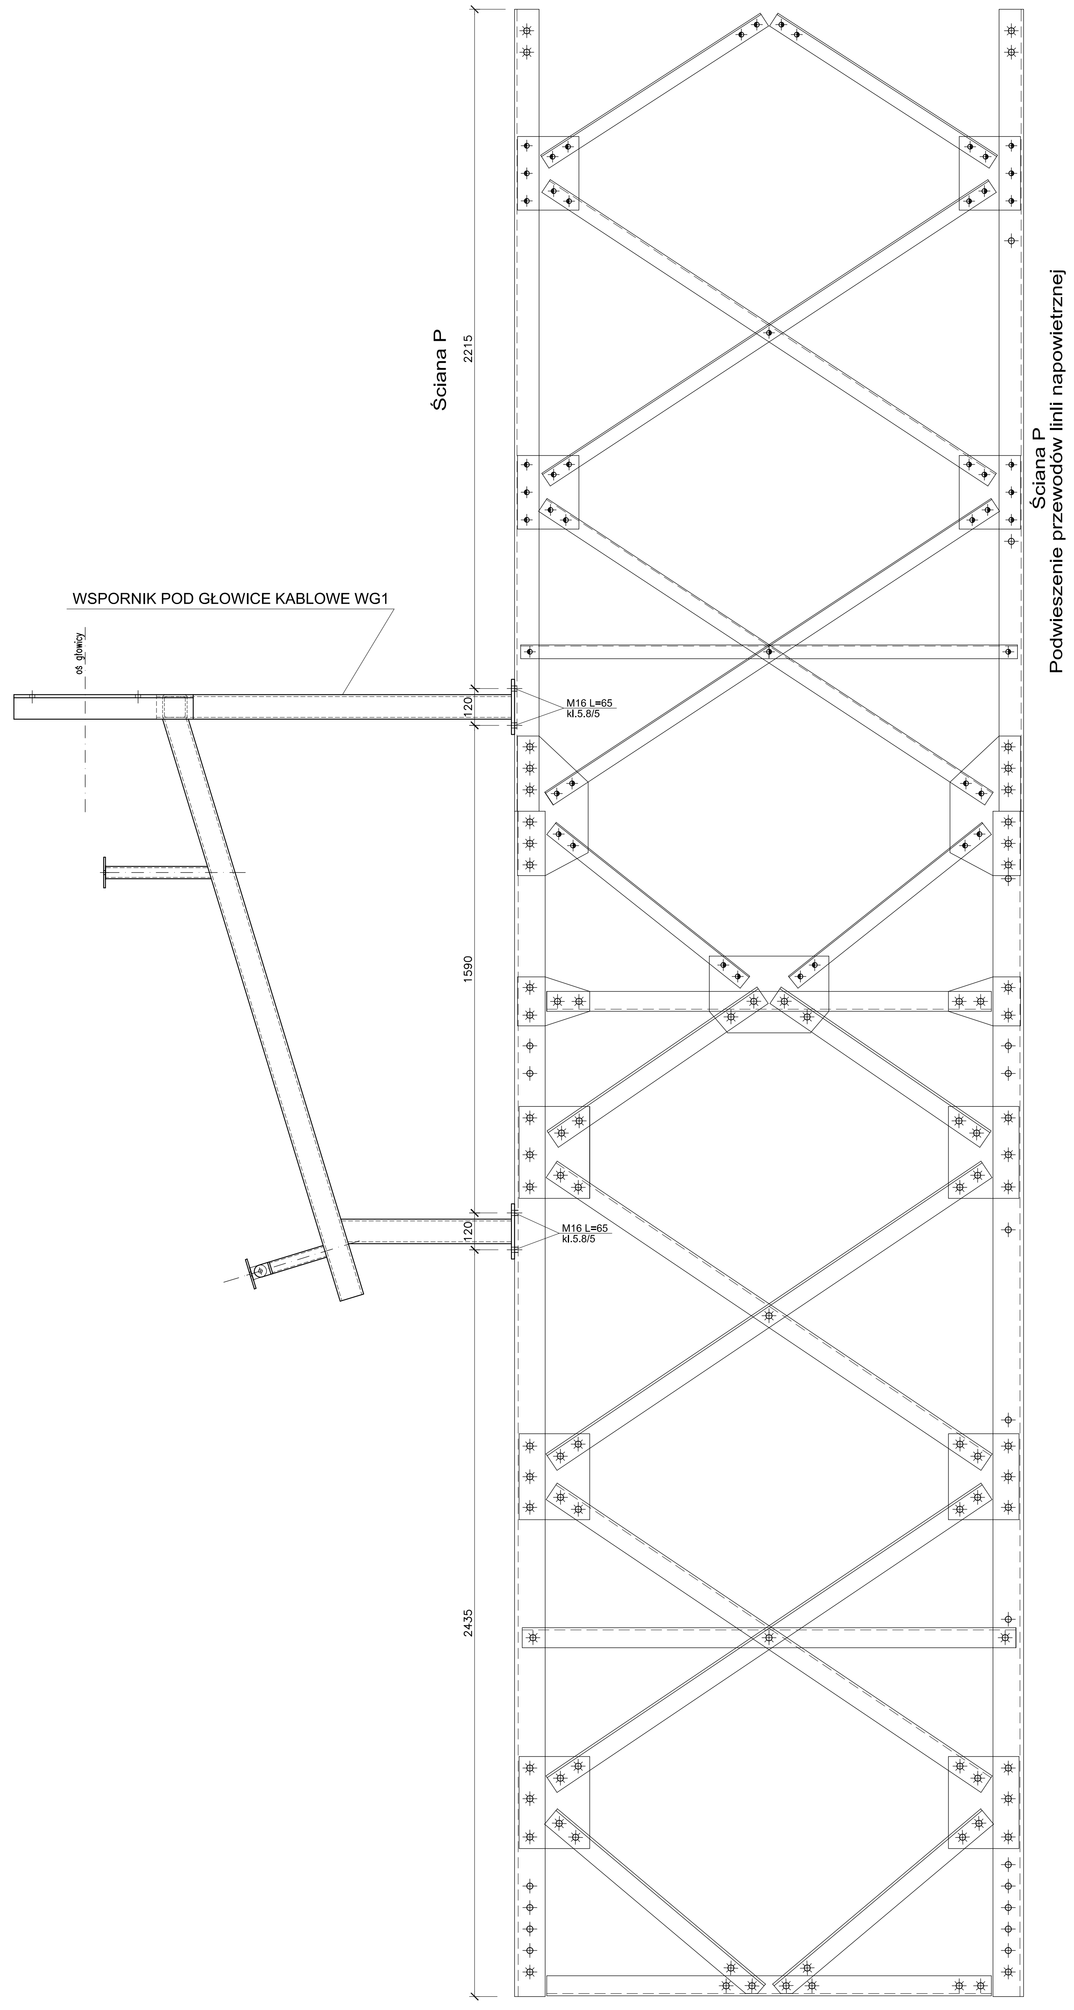

Człon III
Ściana P
skala 1:10

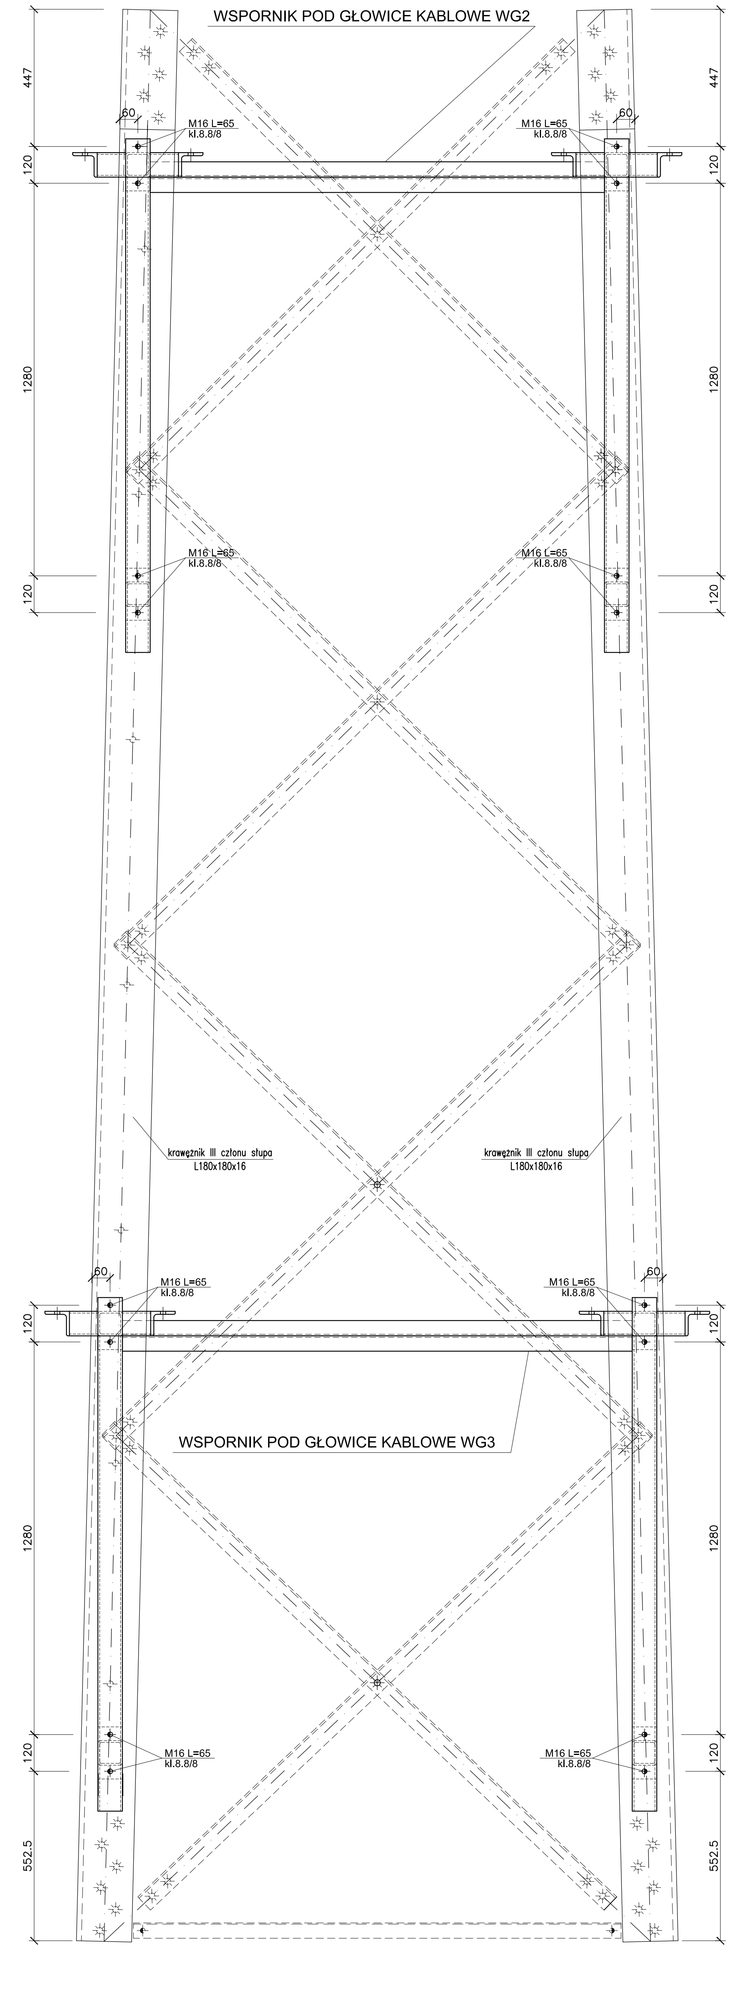

Człon III
Ściana R
skala 1:10

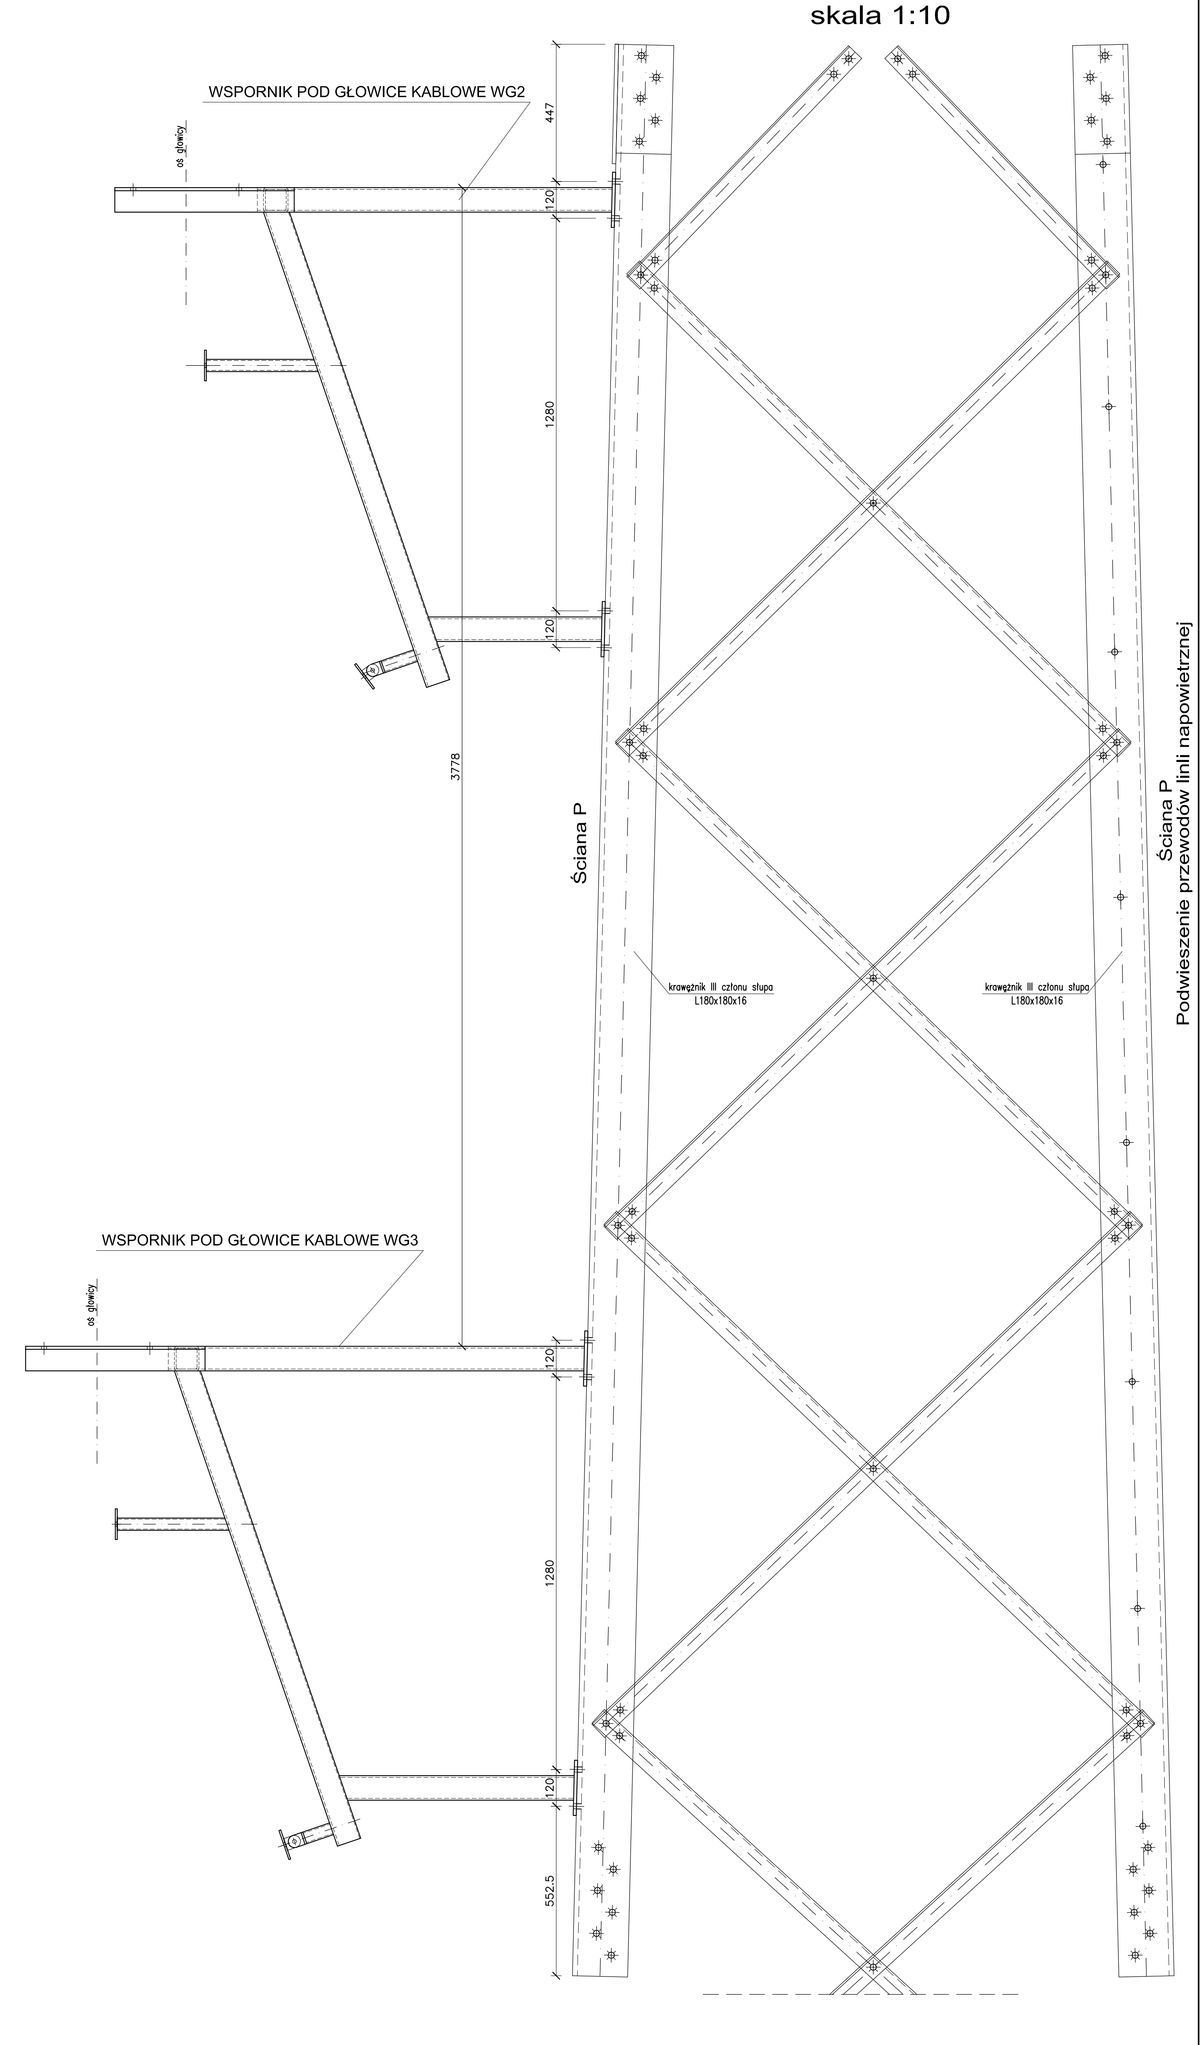

DZIENNIKY PROJEKTÓW
TERA GROUP
Pracownia Architektoniczna
Sp. z o.o.
ul. Okrzei 1A, 25-062 Kielce
tel. 41 344 10 00, fax 41 343 11 11
www.tera.pl, e-mail: biuro@tera.com.pl

Elektroprojekt s.n.
ZA-420 Kielce ul. Targowa 19
tel./fax (41) 34-52-300, 345-21-10
e-mail: biuro@elektroprojekt.pl

Projektant	mgr inż. Witold Krowczyk	uprawnienia: 274/Ł/06		
Sprawdził	mgr inż. Marcin Prus			
Sprawdzający	mgr inż. Tadeusz Pluta	uprawnienia: 2013/Ł/06		
Dyrektor	S. Sobek	uprawnienia: KL/4177/94		

03.2017 — data
1:10 — skala
PW — branża
NOWE PRZYŁĄCZE — obiekt
AD+ — rysunek
28V — nr
EP102/2155 — nr dokumentacji
10-324 209 — nr ewidencyjny
16 — strona / ilość stron
8x31767

Gmina Kielce - Kielecki Park Technologiczny
ul. Olszewskiego 6, 25-663 Kielce

Przebudowa linii napowietrznych WN 110kV w ramach wykonania uzbrojenia terenów inwestycyjnych Kieleckiego Parku Technologicznego w Kielcach.

Lokalizacja wsporników WG1, WG2, WG3 na słupie nr5 i nr5/1

Rok zakończenia robót: 2017