


Widok z góry - rozmieszczenie aparatury

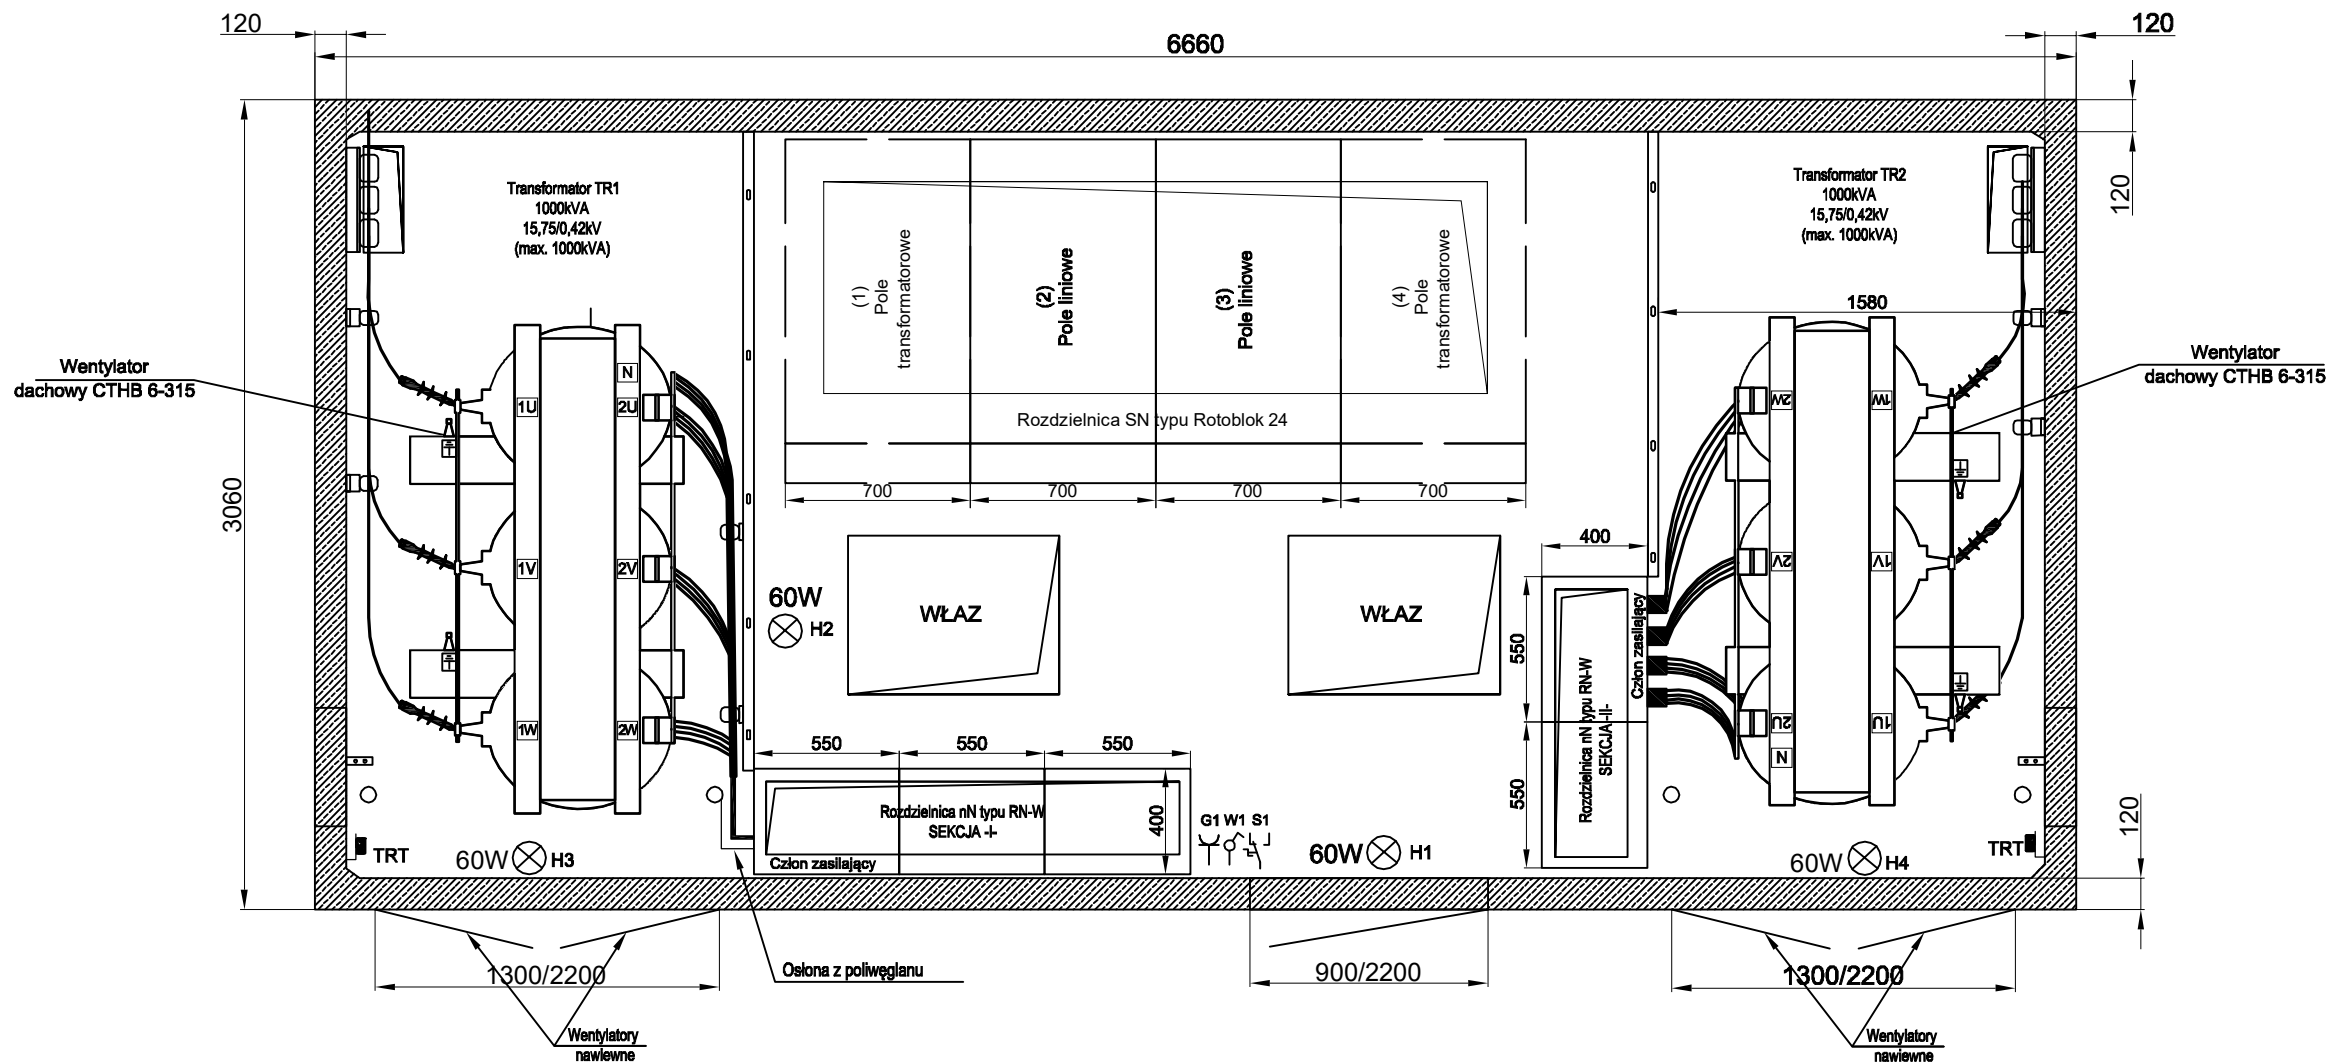

NAZWA ZAMIERZENIA INWESTYCYJNEGO		
Budowa energetycznej linii kablowej niskiego napięcia 0,4 kV długości ok. 1120 m, energetycznych linii oświetleniowych niskiego napięcia 0,4 kV długości ok. 825 m, energetycznych linii kablowych średniego napięcia 15 kV długości ok. 1520 m, sieci wodociągowej rozdzielczej do DN 180 mm długości ok. 1415 m, sieci kanalizacji sanitarnej grawitacyjno- tłocznej do DN 200 mm długości ok. 910 m, sieci kanalizacji deszczowej do DN 1200 mm długości ok. 1480 m, sieci ciepłowniczej długości ok. 2681 m, trzech kontenerowych stacji transformatorowych 15kV/0,4 kV, zbiornika retencyjnego o pojemności ok. 700 m3 oraz wewnętrznych dróg dojazdowych o łącznej długości ok. 752 m na dz. nr: 3/20, 5/5, 3/18, 6/358, 6/359, 6/421, 6/422, 6/360, 6/390, 6/361, 5/70, 6/362, 6/363, 6/414, 6/285, 6/413, 6/389, 6/289, 6/398, 6/301, 6/302, 6/263, 6/286, 6/187, 6/419, 5/72, 5/67, 5/68, 6/420, 5/45, 5/65 obręb 0005 przy ul. K. Olszewskiego w Kielcach		
ADRES ZAMIERZENIA INWESTYCYJNEGO		
NA DZ. O NR EWID.: 3/20, 5/5, 3/18, 6/358, 6/359, 6/421, 6/422, 6/360, 6/390, 6/361, 5/70, 6/362, 6/363, 6/414, 6/285, 6/413, 6/389, 6/289, 6/398, 6/301, 6/302, 6/263, 6/286, 6/187, 6/419, 5/72, 5/67, 5/68, 6/420, 5/45, 5/65 obręb 0005 przy ul. K. Olszewskiego w Kielcach		
AUTOR PROJEKTU		
<div><div><div>TERA GROUP</div><div>PRACOWNIA ARCHITEKTONICZNA</div></div><div><div>TERA GROU</div><div>Pracownia Architektoniczna Sp. z o.o.</div><div>25-514 Kielce, ul. Kozia 2/</div><div>t: 883 939 139 NIP: 959-195-03-1</div><div>e: pracownia@teragroup.pl www.teragroup.pl</div></div></div>		
PROJEKTOWAŁ	Nr upr.	Podpis
mgr inż. MAREK ALF	SKW/0096/PW0E/14	
OPRACOWAŁ		
mgr inż. ANDRZEJ SZCZYKUTOWICZ		
SPRAWDZIŁ		
mgr inż. MIECZYŚŁAW ŚLUSARCZYK	221/KI/72	
Faza projektu		
PROJEKT WYKONAWCZY		
Branża ENERGETYCZNA		
Tytuł rysunku ROZMIESZCZENIE APARATURY W STACJI NR 2 I NR 3		
Numer rysunku PUT - PW - E E-11		
PROJEKT	ETAP/bud	BRANŻ
Nr rewizji	Opis rewizji	NR RYS
-	-	REV
Skala	Data	Rysował
	22.02.17	Str