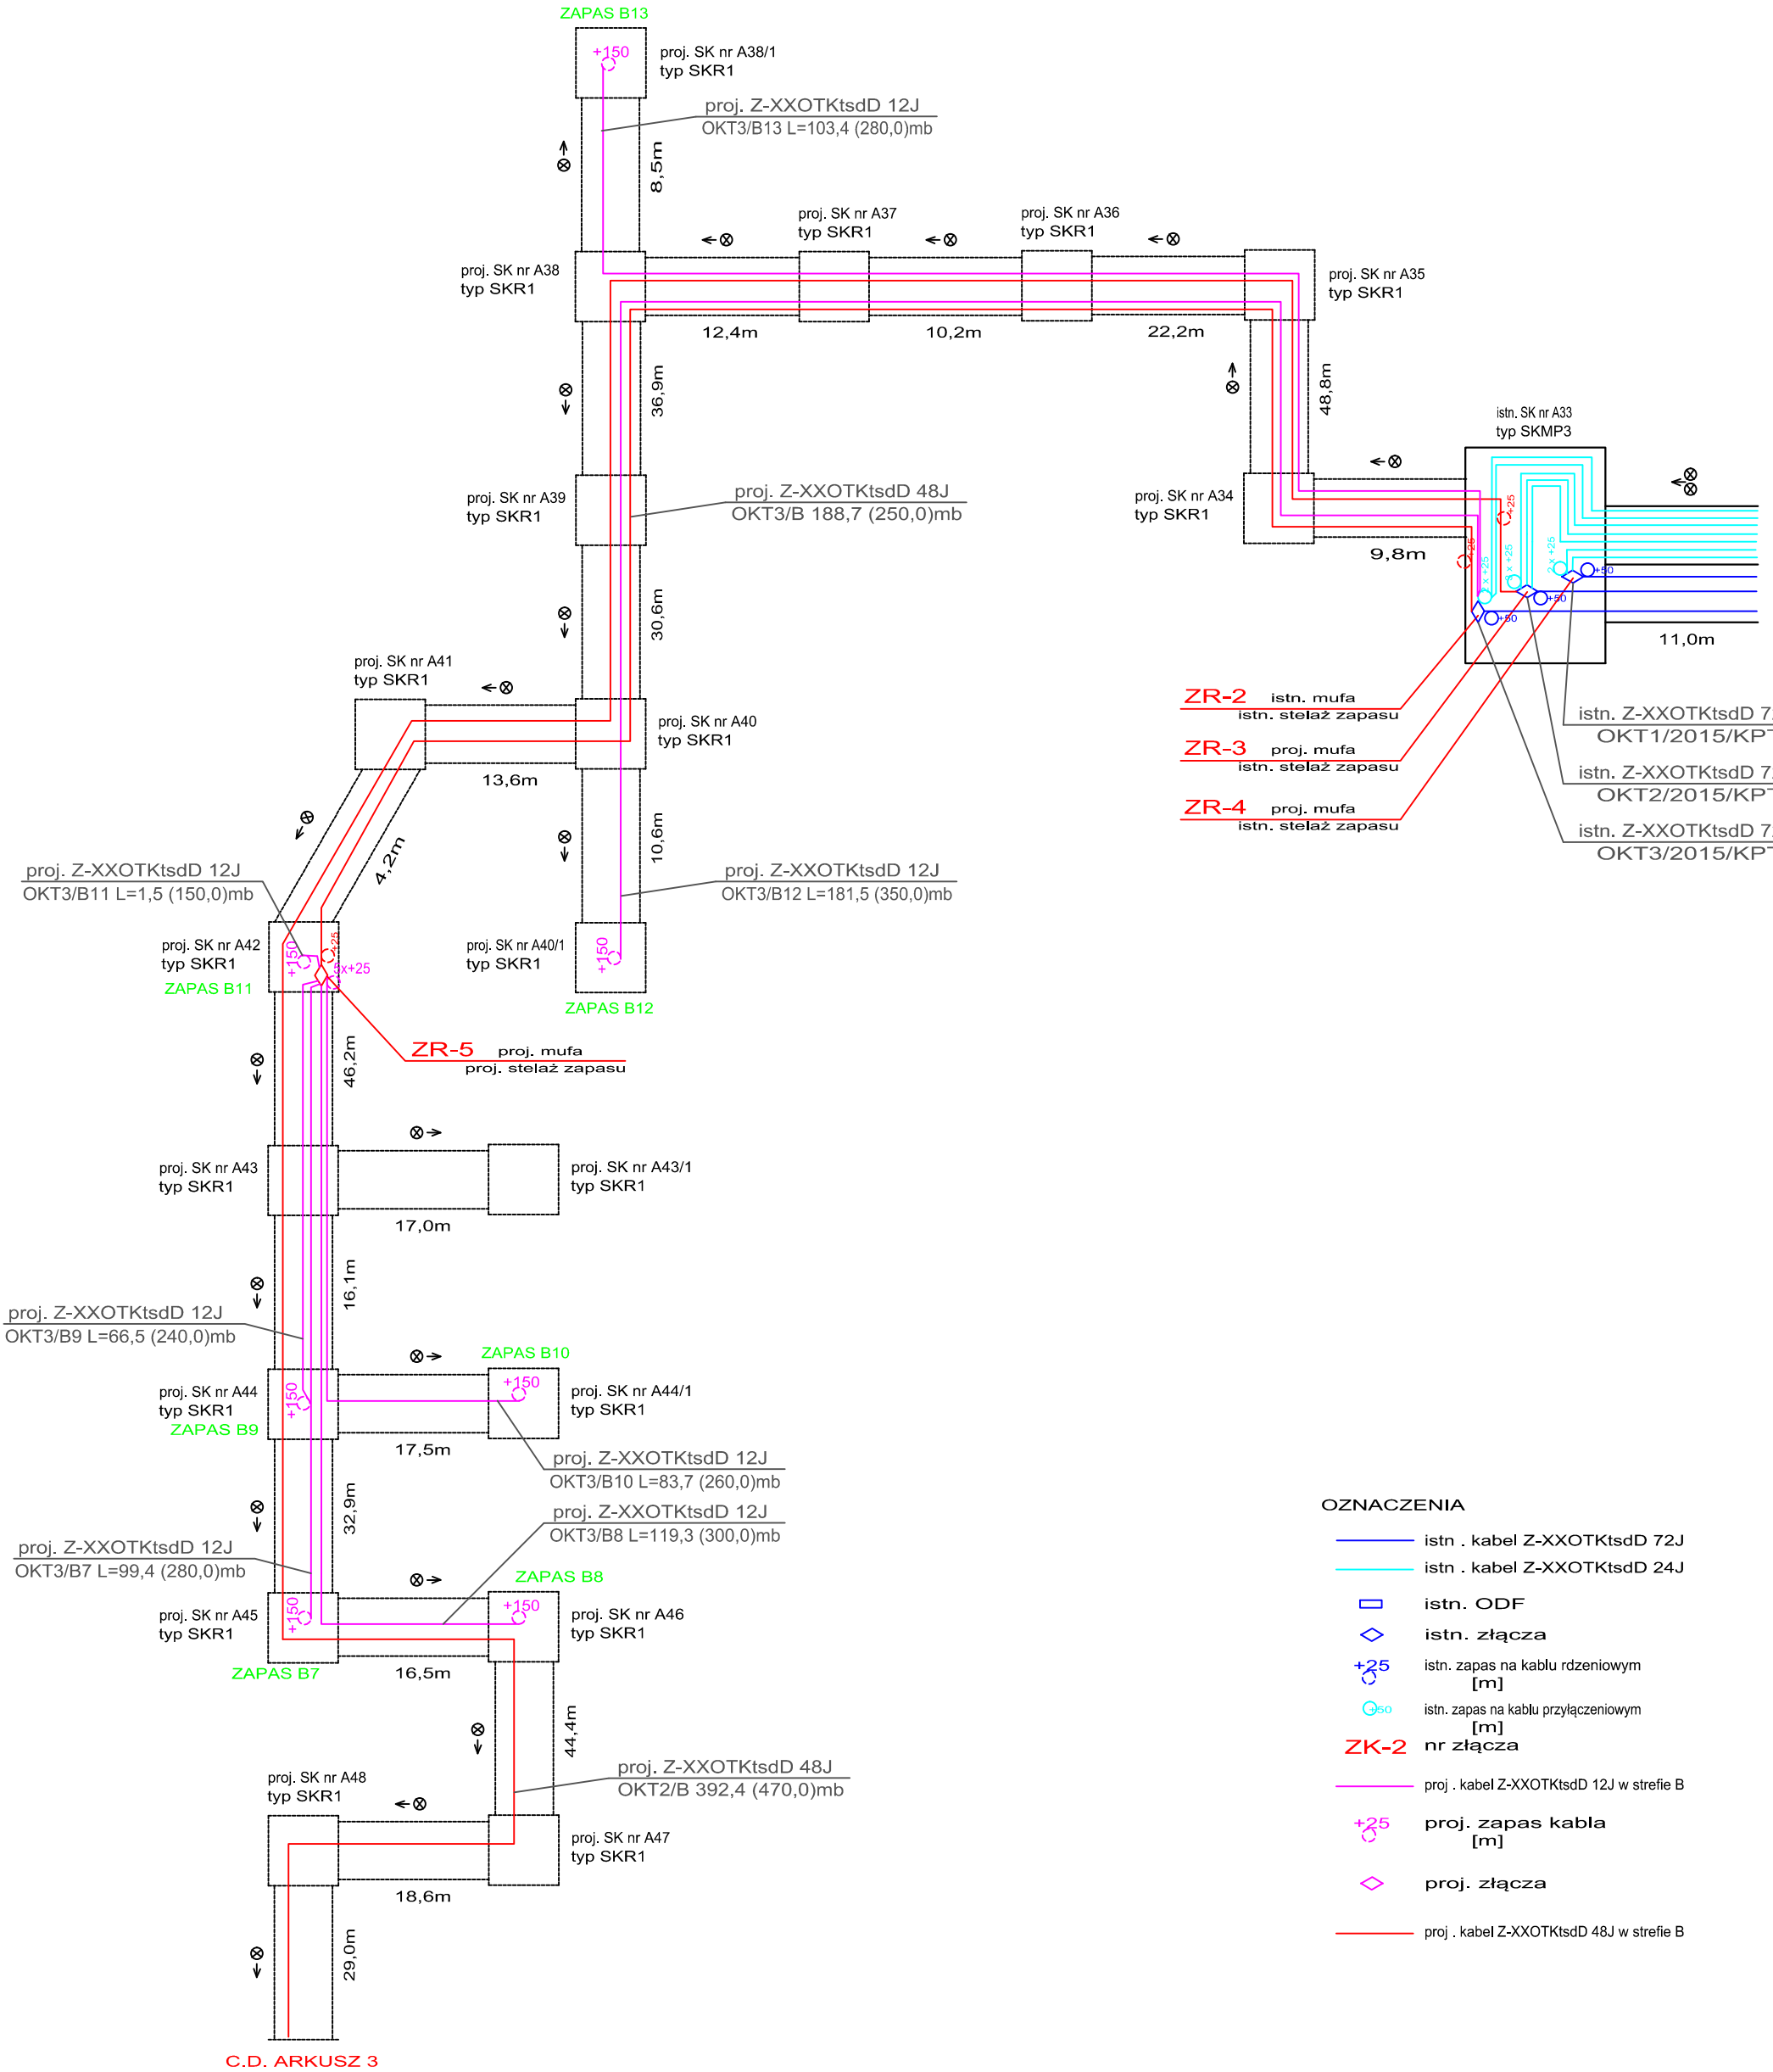

OZNACZENIA

- istn . kabel Z-XXOTKtsdD 72J
- istn . kabel Z-XXOTKtsdD 24J
- istn. ODF
- istn. złącza
- +25 istn. zapas na kablu rdzeniowym [m]
- 50 istn. zapas na kablu przyłączeniowym [m]
- ZK-2 nr złącza
- proj . kabel Z-XXOTKtsdD 12J w strefie B
- +25 proj. zapas kabla [m]
- proj. złącza
- proj . kabel Z-XXOTKtsdD 48J w strefie B

TERA GROUP | PRACOWNIA ARCHITEKTONICZNA
TERA GROUP
Pracownia Architektoniczna Sp. z o.o.
25-514 Kielce, ul. Kozia 2/2,
t: 883 939 139 NIP: 959-195-03-17
e: pracownia@teragroup.pl www.teragroup.pl

INWESTOR: Kielecki Park Technologiczny ul. Olszewskiego 6 25-663 Kielce				
PRZEDMIOT RYSUNKU:	SZCZEGÓŁOWY PRZEBIEG KABLA SCHEMAT ROZWINIĘTY KANALIZACJI TELETECHNICZNEJ W STREFIE B			BRANŻA Telekom. SKALA b/s
IMIĘ I NAZWISKO		Nr upraw.	Podpis	Data
Projekt.	Jerzy Matyja	0451/97/U		02.2017 r.
TEMAT: UZBROJENIE TERENÓW INWESTYCYJNYCH KIELECKIEGO PARKU TECHNOLOGICZNEGO W KIELCACH - TELETECHNIKA				NR RYS. 3 ark.2