


STREFA B

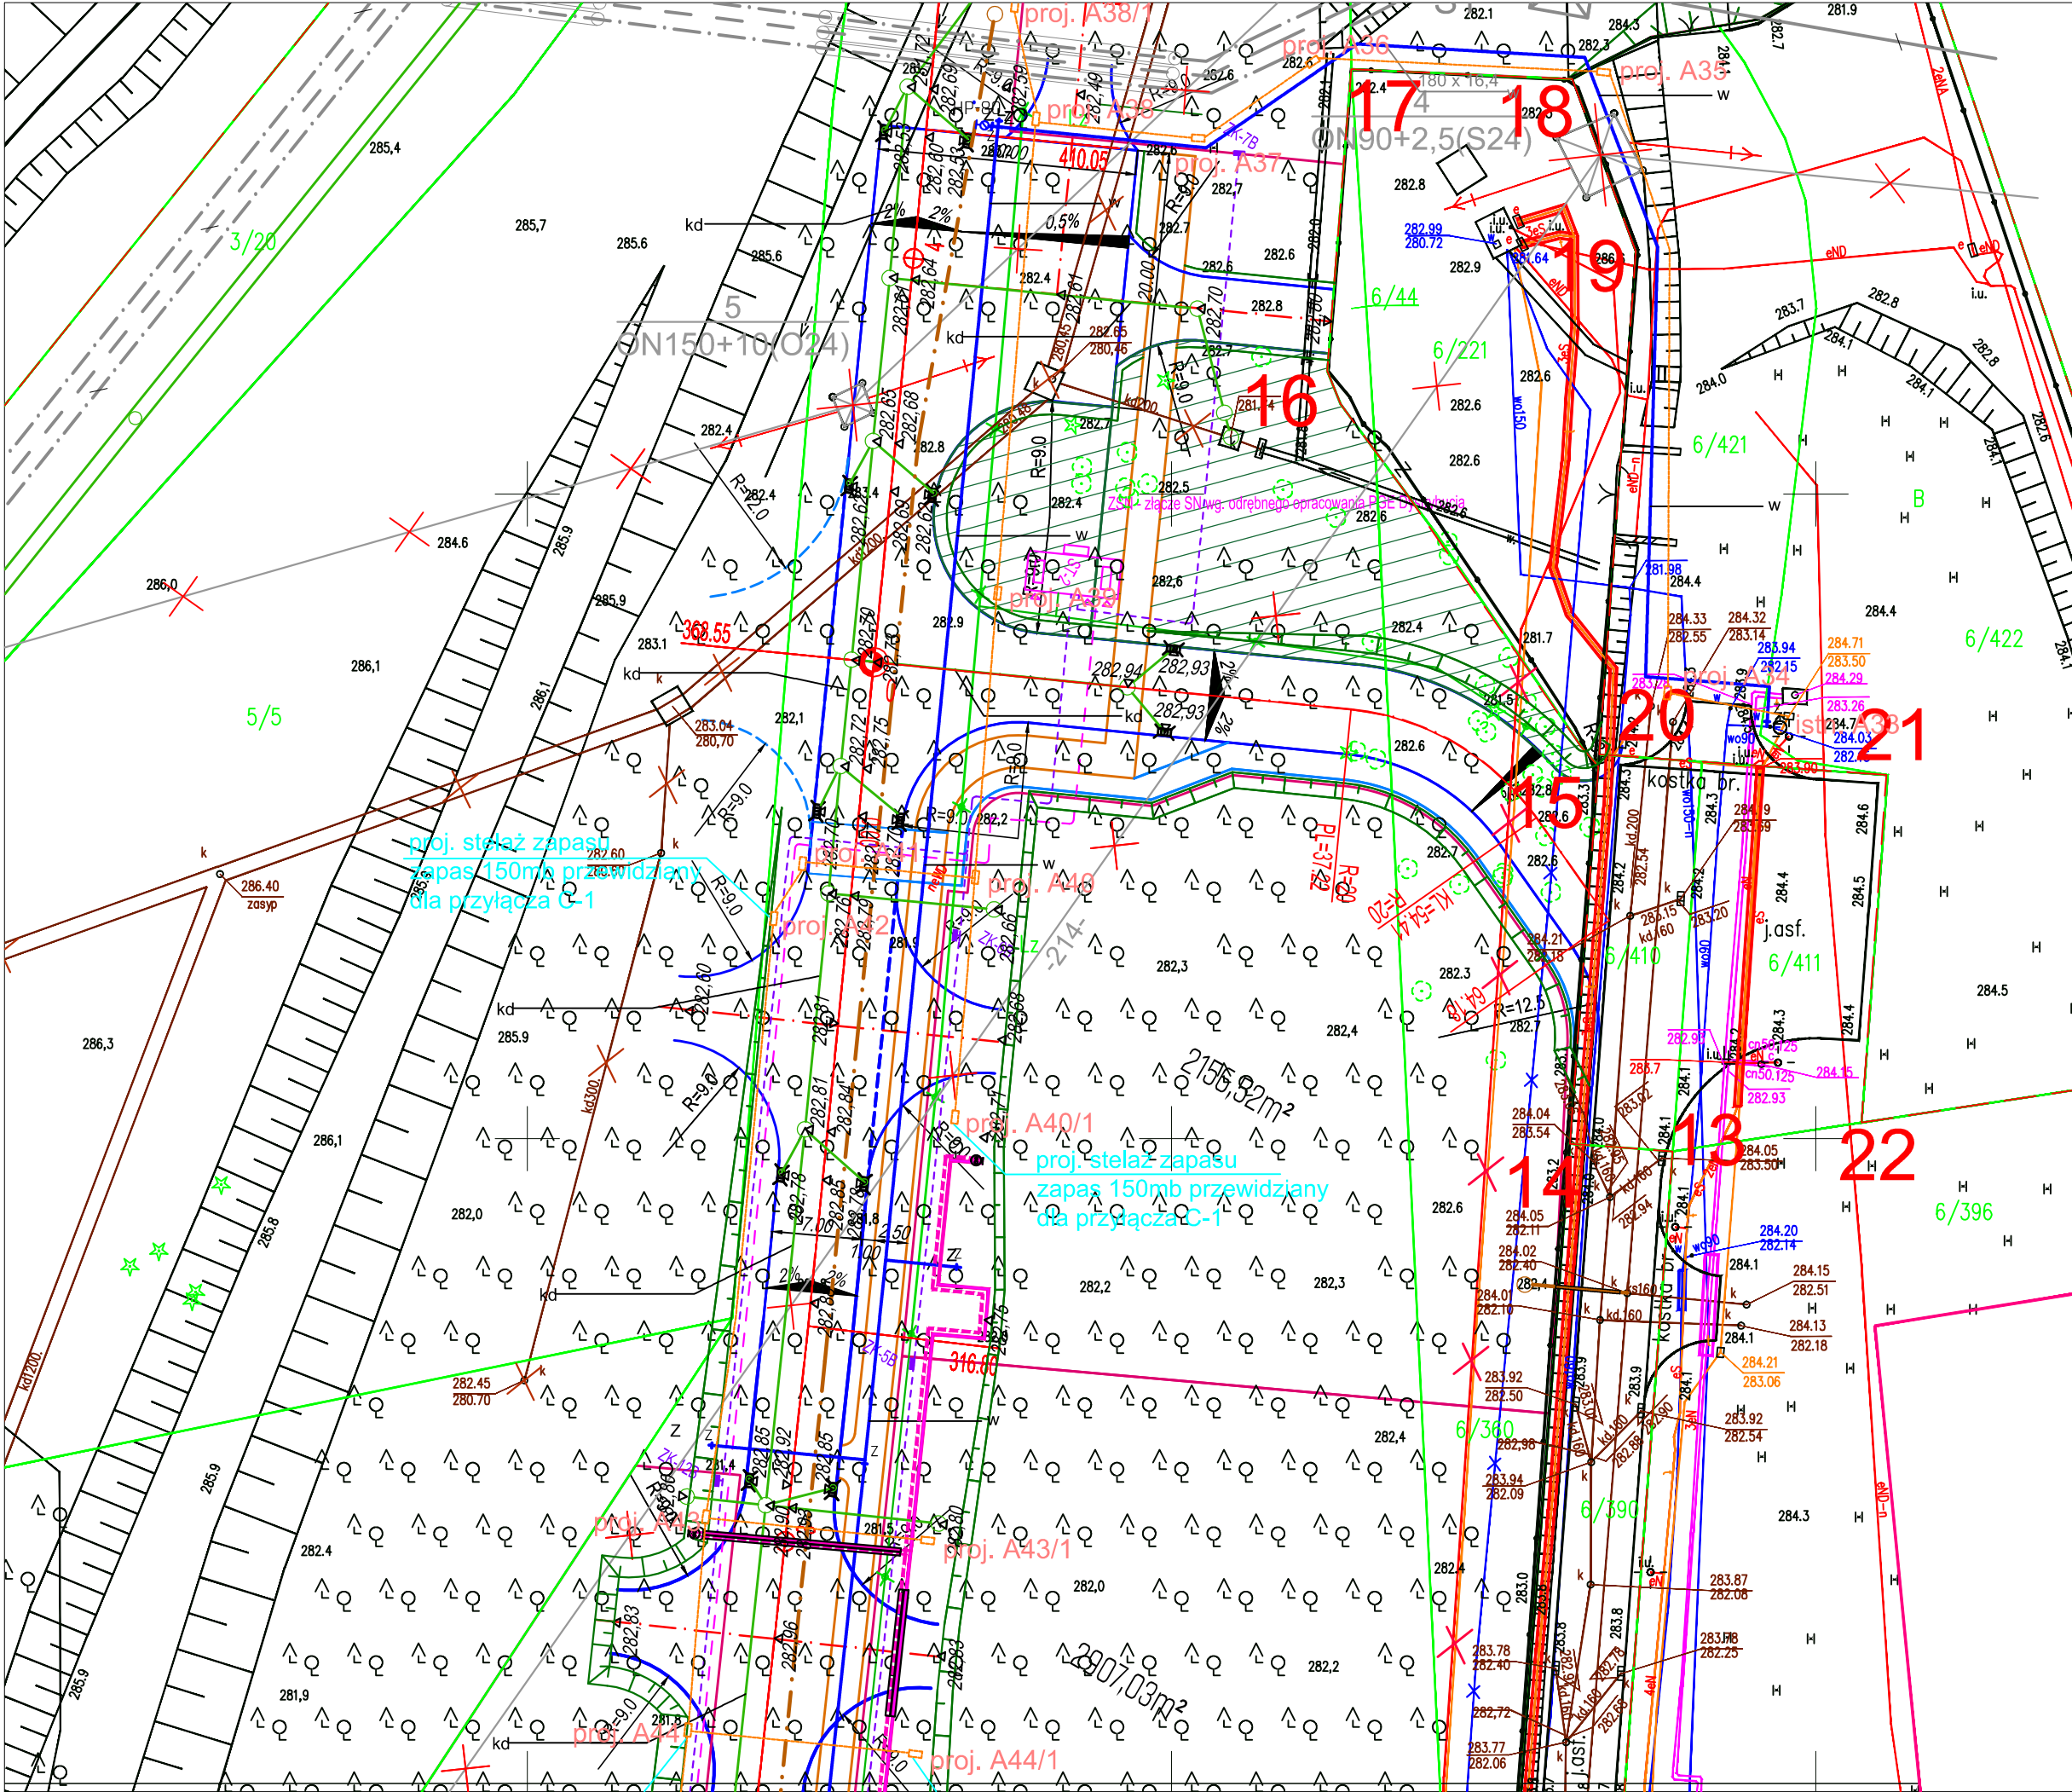

C.D. ARKUSZ NR 2

PROJ. TRASA LINII TELEKOMUNIKACYJNEJ

TERA GROUP

PRACOWNIA ARCHITEKTONICZNA

TERA GROUP

Pracownia Architektoniczna Sp. z o.o.

25-514 Kielce, ul. Koza 2/2,

t: 883 939 139 NIP: 959-195-03-17

e: pracownia@teragroup.pl www.teragroup.pl

PROJEKTOWAŁ	Nr upr.	Podpis		
Jerzy Matyja	0451/97/U			
OPRACOWAŁ				
Jerzy Matyja	0451/97/U			
Faza projektu				
PROJEKT WYKONAWCZY				
Branża				
TELEKOMUNIKACJA				
Tytuł rysunku				
PROJEKT ZAGOSPODAROWANIA TERENU				
ARKUSZ NR 1				
Numer rysunku				
PUT - PW - T 02-A1				
PROJEKT	ETAP/DUJ	BRANŻ	NR RYS	REW
Nr rewizji	Opis rewizji			
-	-			
Skala	Data	Rysował	Str	
1:500	02.2017			