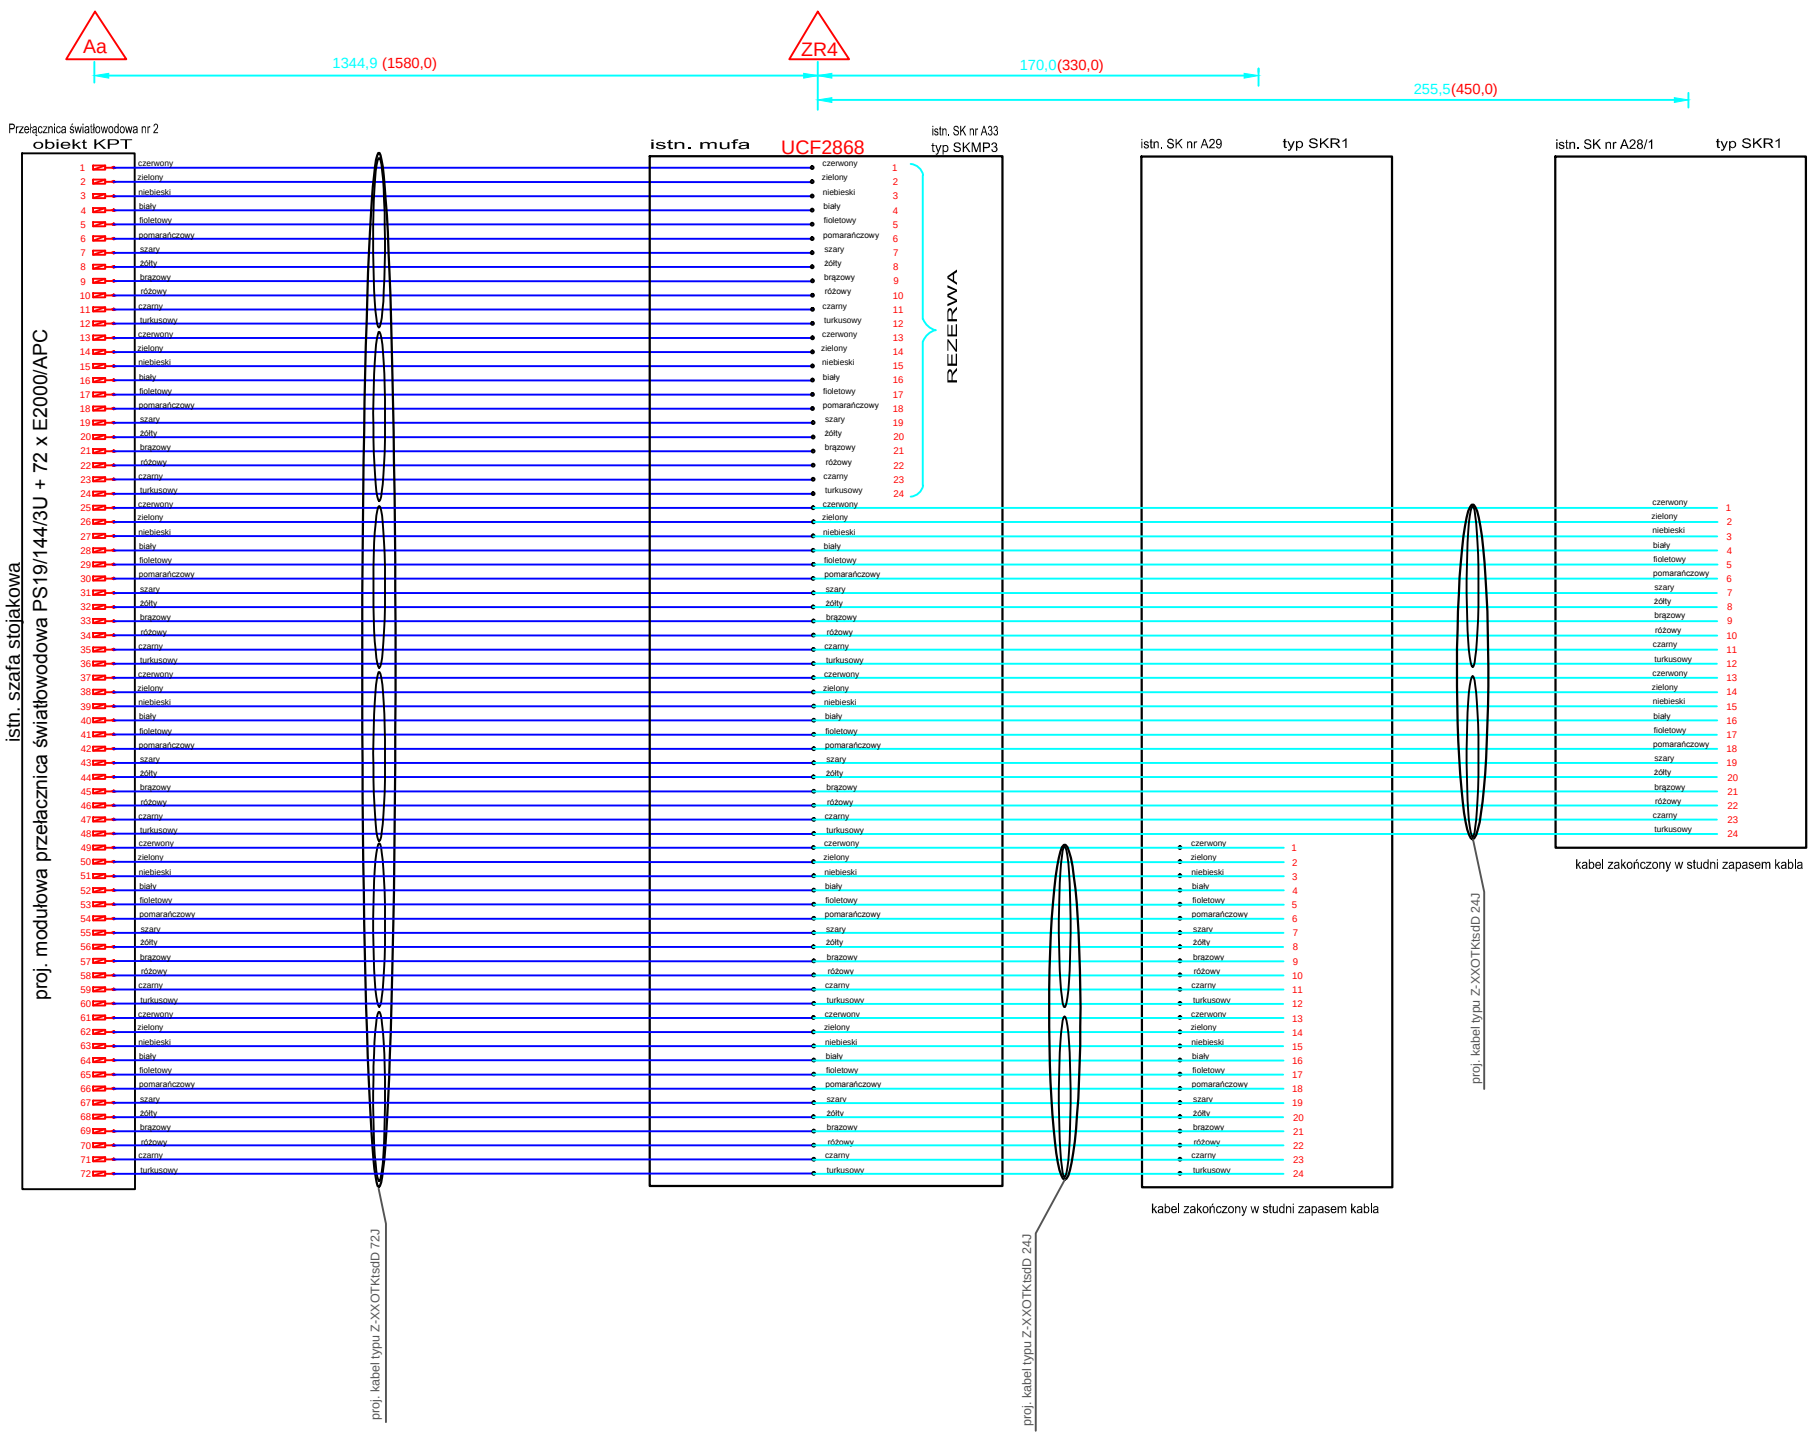

LEGENDA:

- włókno proj. kabla światłowodowego typu Z-XXOTKtsdD 72J
- włókno proj. kabla światłowodowego typu Z-XXOTKtsdD 24J
- proj. spaw włókna swiatłowodowego na ODF
- proj. spaw włókna swiatłowodowego w złączu
1100,9 - długość trasowa linii światłowodowe
(1280,0) - długość instalacyjna linii światłowodowej
UCF2868 - proj. mufa kablowa
- proj. adapterj
Aa - przełącznica światłowodowa

stan istniejący

TERA GROUP | PRACOWNIA ARCHITEKTONICZNA
TERA GROUP
Pracownia Architektoniczna Sp. z o.o.
25-514 Kielce, ul. Kozia 2/2,
t: 883 939 139 NIP: 959-195-03-17
e: pracownia@teragroup.pl www.teragroup.pl

INWESTOR: Kielecki Park Technologiczny ul. Olszewskiego 6 25-663 Kielce				BRANŻA Telekom.
PRZEDMIOT RYSUNKU:	schemat rozpływu włókien kabla światłowodowego nr OKT3/2015/KPT			SKALA b/s
IMIĘ I NAZWISKO		Nr upraw.	Podpis	Data
Projekt.	Jerzy Matyja	0451/97/U		02.2017 r.
TEMAT: UZBROJENIE TERENÓW INWESTYCYJNYCH KIELECKIEGO PARKU TECHNOLOGICZNEGO W KIELCACH - TELETECHNIKA				NR RYS. 4 ark.5