


WOT-Doc. 725.20.2012
 200 m²
 Part wood H

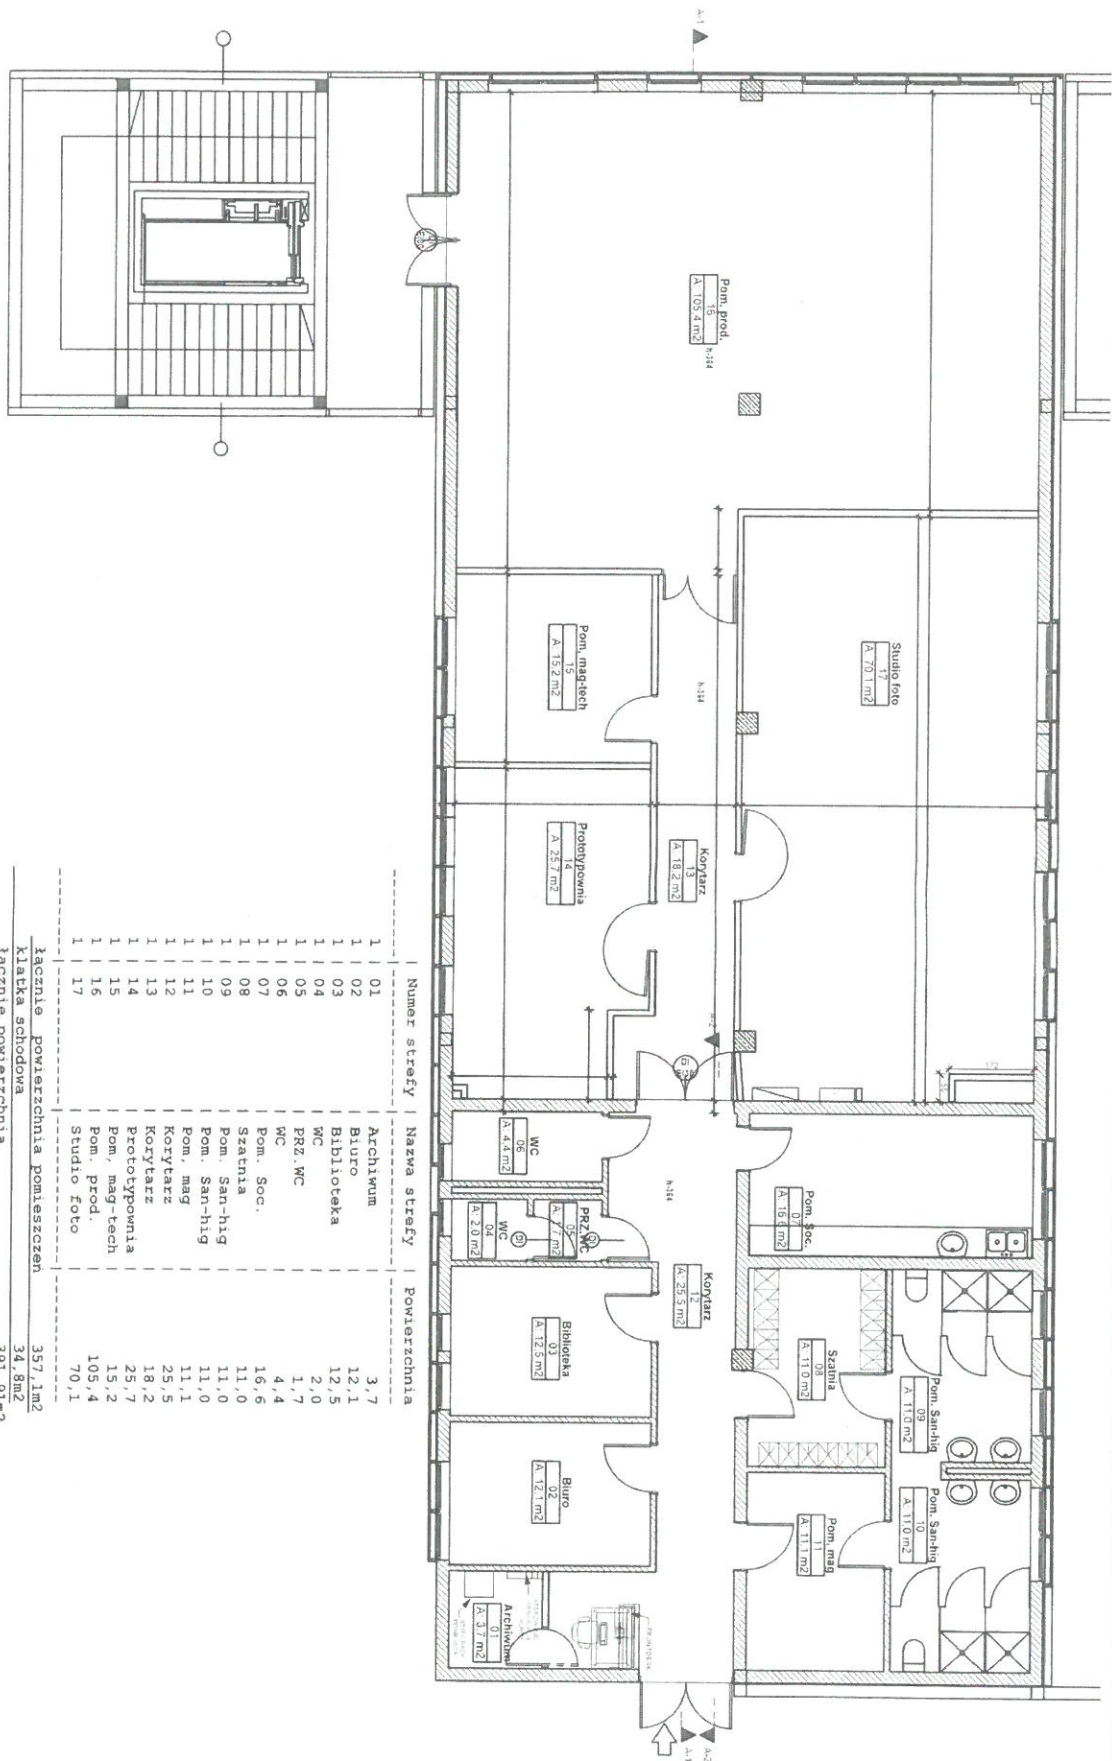

Numer strefy	Nazwa strefy	Powierzchnia
1 01	Archiwum	3,7
1 02	Biurow	12,1
1 03	Biblioteka	12,5
1 04	WC	2,0
1 05	PRZ.WC	1,7
1 06	WC	4,4
1 07	Pom. Soc.	16,6
1 08	Szatnia	11,0
1 09	Pom. San-hig	11,0
1 10	Pom. mag	11,1
1 11	Korytarz	25,5
1 12	Korytarz	18,2
1 13	Protypownia	25,7
1 14	Pom. mag-tech	15,2
1 15	Pom. prod.	105,4
1 16	Studio foto	70,1
1 17		
Łącznie powierzchnia pomieszczeń		357,1m ²
klatka schodowa		34,8m ²
Łącznie powierzchnia		391,91m ²

INWESTOR Kielecki Park Technologiczny Kiele ul. Olszewskiego 6		PROJEKT ARANŻACJI WYPOSAŻENIA MOD. BUD. CT		FAZA BRANŻA	Projekt Wnętrz Architektura
BIURO PROJEKTOWE OKO ARCHITEKCI ul. Olszewskiego 6 lok 3.29 25-663 Kielce tel. +48 515 199 530		ARCHITEKCI OKO		SKALA	1:100
NAZWA I ADRES OBIEKTU BUDOWLANEGO BUDYNEK CT MODUŁ H KPT KIELCE UL. OLSZEWSKIEGO		TYTUŁ BUDOWLANY RZUT BUDOWLANY		NR RYS.	A5
PROJEKTANT mgr inż. Andrzej Świądowski		IMIE I NAZWISKO		Data i podpis	
mgr inż. Agnieszka Świądowska		mgr inż. Andrzej Świądowski		04.2015r	
mgr inż. Agnieszka Świądowska		mgr inż. Andrzej Świądowski		04.2015r	