Słup S–02.2

rys. szalunkowy
wykonać x1szt.

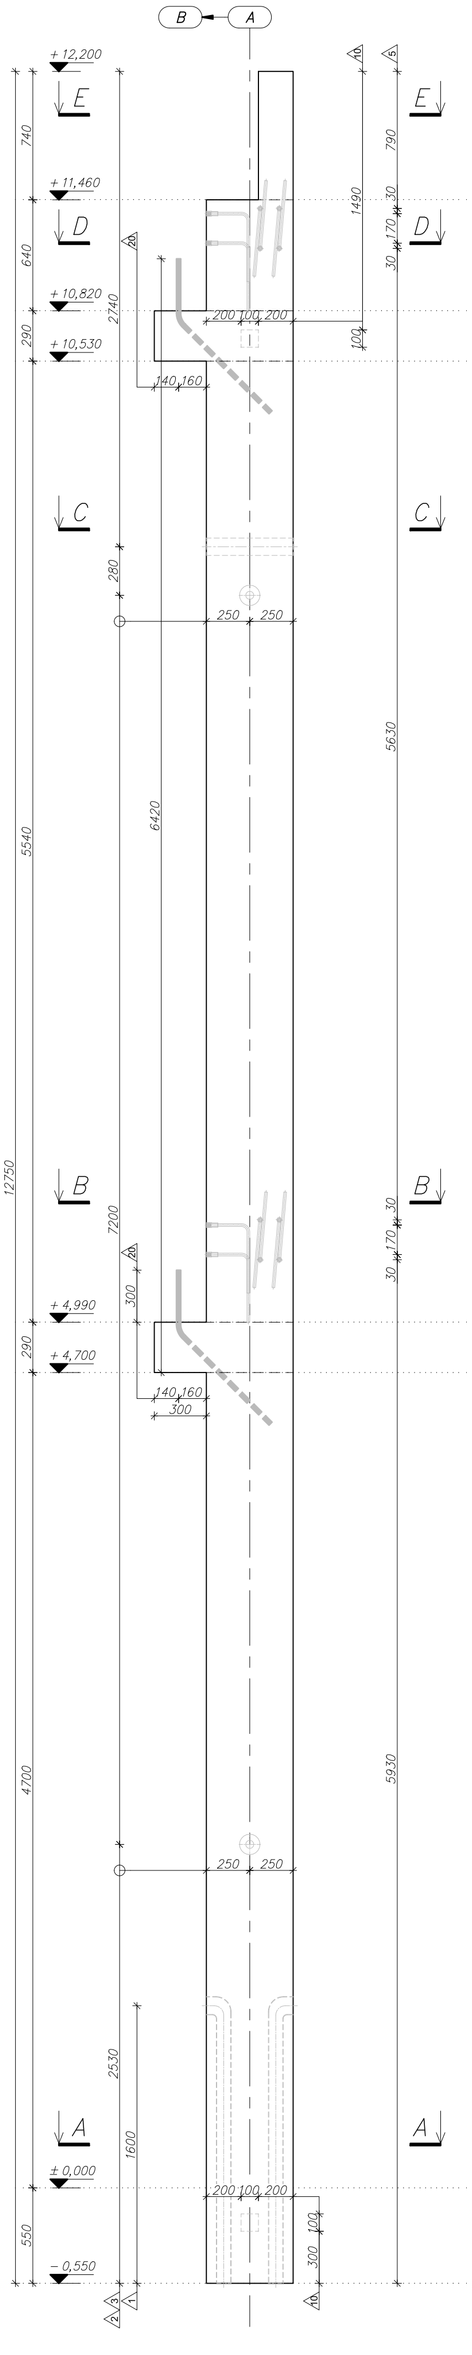

Przekrój E–E
skala 1:10

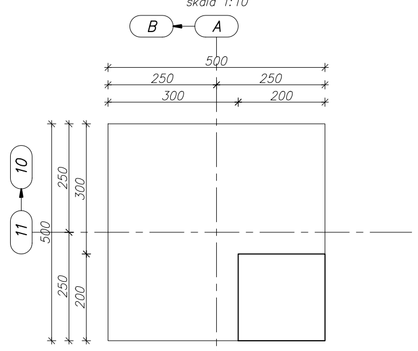

Przekrój D–D
skala 1:10

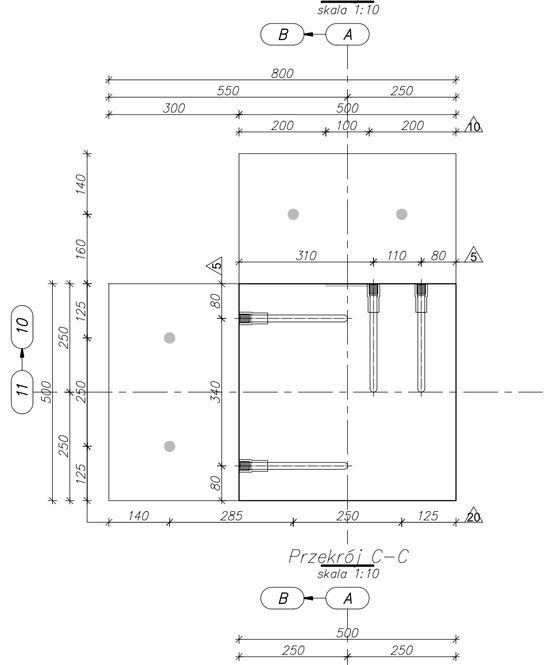

Przekrój C–C
skala 1:10

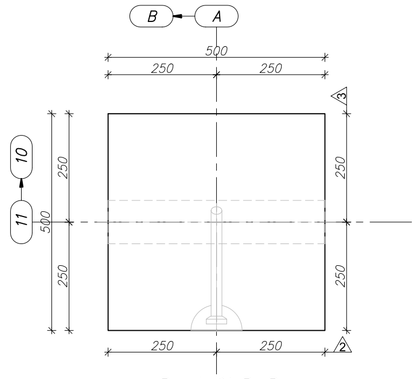

Przekrój B–B
skala 1:10

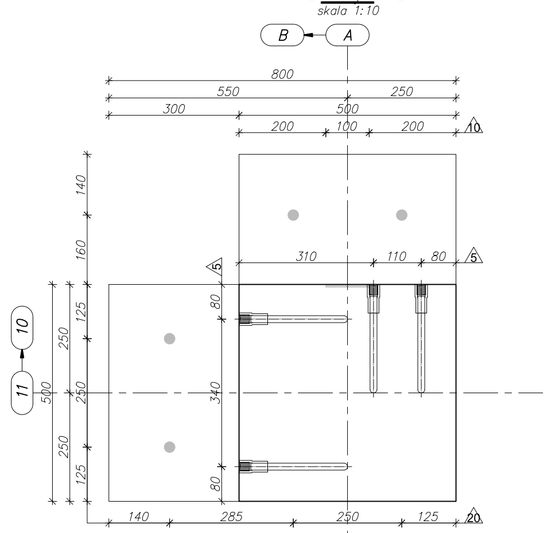

Przekrój A–A
skala 1:10

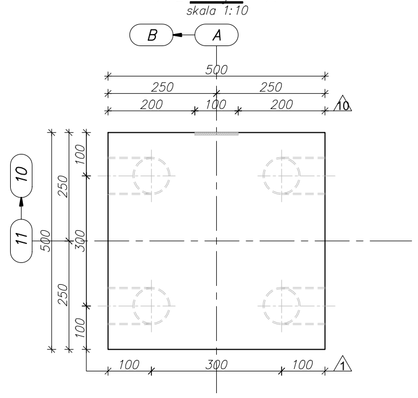

TABELA ELEMENTU PREFABRYKOWANEGO

SYMBOL	GRUBOŚĆ [m]	WYSOKOŚĆ [m]	DŁUGOŚĆ [m]	OBJ. BET [m3]	CIĘŻAR [kN]	ILOŚĆ [szt.]
S–02.2	0,50	0,50	12,75	3,28	82,00	1
	DANE					
	OTULINA		BETON		STAL	
	30mm (XC1)		C30/37		RB500W	

ZESTAWIENIE AKCESORIÓW DLA: Słup S–02.2 wyk. x 1szt.

POZ.	OPIS	J.M.	ILOŚĆ W 1 ELEM.	ILOŚĆ ŁĄCZNIE	NR. ZAMÓWIENIA	MATERIAŁ
1	Rura robusta ø80/86 L=1650mm	szt.	4	4	–	STALOWA
2	Hak falowy kulowy PFEIFER HAK WK 6,3 – nośność 6,3t	szt.	2	2	05.185.063.270.2	A–IIIN
3	Rura transportowa Rura ø100 L=500mm	szt.	1	1	–	PCV
5	Pręt odginany PH–MB 16 L=650mm	szt.	16	16	–	A–IIIN
10.	Marka odgromowa MO–1.0 100x100x6	szt.	2	2	–	STALOWA
20.	Pręt wytykowy ø25 L=1100mm (figura)	szt.	8	8	–	A–IIIN

5 Akcesoria

SCHEMAT MONTAŻOWO–TRANSPORTOWY

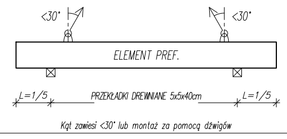

Kąt zawiesi <30° lub montaż za pomocą dźwigów

UWAGI WARSZTATOWE: SŁUPY

1. WYMIARY PODANO W [mm], POZIOMY W [m]
2. LOKALIZACJA ELEMENTU WG. RYSUNKU ZŁOŻENIOWEGO
3. RYSUNKI ROZPATRYWAĆ Z PROJEKTEM ARCHITEKTONICZNYM I PROJEKTAMI BRANŻOWYMI
4. WYMIARY PRĘTÓW PODANO JAKO GABARYTOWE, A DŁUGOŚCI JAKO RZECZYWISTE.
5. ZAGIĘCIA PRĘTÓW WYKONAĆ ZGODNIE Z TAB.22 PN–B–03264: 2002, JEŻELI NIE ZAZNACZONO INACZEJ
6. FAZOWAĆ KRAWĘDZIE ELEMENTU: 15x15mm
7. MAKSYMALNY KĄT ZAWIESI TRANSPORTOWYCH: 30st.
8. BETON ZAGĘSZCZAĆ ORAZ CHRONIĆ PRZED NADMIERNYM NASŁONECZNIENIEM LUB PRZEMARZANIEM.
9. ZACHOWAĆ CIĄGŁOŚĆ ELEKTRYCZNĄ POMIĘDZY MARKĄ ODGROMOWĄ A ZBROJENIEM
10. AKCESORIA DOZBROIĆ WG WYTYCZNYCH PRODUCENTA

Marka MO–1.0
skala 1:10

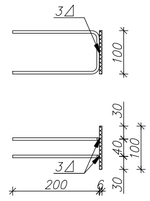

ZESTAWIENIE STALI – dla 1 słupa pref.

Poz.	Profil	Długość	Cięż. jedn.	Cięż. 1 el.	Szt.	Cięż. razem	Materiał
1.1	Bl 6x100	100	7850	0,471	1	0,47	S235
1.2	pręt ø6	500	0,222	0,111	2	0,222	A–IIIN
Ciężar 1 szt. marki (kg):						0,692	
Wykonać x 2 szt. (kg) :						1,40	

Uwaga! Wymiary podano w [mm]
Blachę zabezpieczyć antykorozyjnie

JEDNOSTKA PROJEKTOWA:	LPW SP. Z O.O. UL. ŻELIWNA 38, 40–599 KATOWICE		
OBIEKT:	BUDOWA INKUBATORA LOGISTYCZNEGO – PN. "ROTTERDAM INC." ,ZLOKALIZOWANEGO W KIELCACH PRZY UL. OLSZEWSKIEGO NA DZ. NR EWID. 5/106, 5/86, 6/492, 5/107, 6/493.		NUMER RYSUNKU: PW_K_3.1_23
ADRES:	KIELCE, UL. OLSZEWSKIEGO DZ NR: 5/106, 5/86, 6/492, 5/107, 6/493 obręb ewidencyjny: 0005, jednostka ewidencyjna: Kielce,.		DATA: 08.2019
ETAP OPRACOWANIA:	PROJEKT WYKONAWCZY		
BRANŻA:	KONSTRUKCJA		
NAZWA RYSUNKU:	SŁUP S–02.2 – rys. szalunkowy		SKALA: 1/10 1:25
INWESTOR:	KIELECKI PARK TECHNOLOGICZNY UL. OLSZEWSKIEGO 6 25–663 KIELCE, REPREZENTUJĄCY GMINĘ KIELCE		FORMAT: A2
PROJEKTANT:	MGR INŻ. BARTOSZ PROKOP	NUMER UPRAWNIEŃ: SLK/5663/POOK/14	PODPIS:
SPRAWDZAJĄCY:	MGR INŻ. RAFAŁ HOFFMANN	NUMER UPRAWNIEŃ: SLK/5746/P18O/15	PODPIS: