

GNG-VI.6640.195.2019
Województwo: świętokrzyskie
Powiat: m. Kielce
Gmina: Miasto Kielce
Miasto Kielce
ulica: Olszewskiego
obręb: 0005
działki: 5/86, 5/106, 5/107, 6/492, 6/493

MAPA DO CELÓW PROJEKTOWYCH
skala 1:500

LEGENDA:

- Niekreślalna linia zabudowy
— ABCDEFGHIJKLM-A - granica inwestycji obiektu deszczowego o warunkach zabudowy nr. UA-II.6730.1.135.2019.ASA z dnia 01.07.2019 (RRM-III.6730.61.2019.ASA) z wyłączeniem terenu oznaczonego literami PRST-P

- Mapę wykonano:
1. w układzie współrzędnych płaskich prostokątnych PL-2000
2. w układzie wysokościowym PL-KRON86-NH

Mapa numeryczna powstała w wyniku wektoryzacji rastra mapy zasadniczej Miasta Kielce.

Granice nieruchomości (działek) przyjęto na podstawie operatu ewidencji gruntów i budynków.


Mapa do celów projektowych została wykonana bez ustalania obciążeń służebnościami gruntowymi nieruchomości będących w granicach projektowanej inwestycji.

Wykonawca:
Kielce 05.07.2019r.

Arkusz mapy zasadniczej:
7.144.17.19.4.3 C3.4 D3-5, E2-5
7.144.17.24.2.1 A2-4

Biurowo Usług Geodezyjnych
i Technicznych GEONIKA
Bogusław Zięba upr 12867

ORIENTACJA SKALA 1:15000

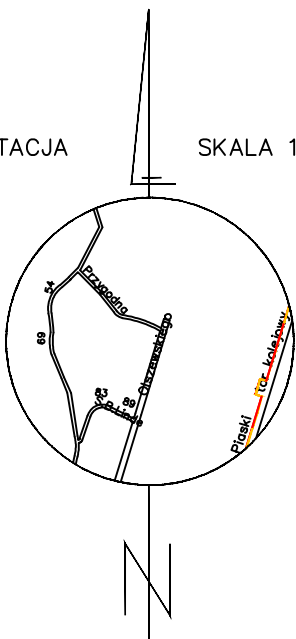

Legenda:

- ks — ks — proj. kanalizacja sanitarna grawitacyjna
o — o — proj. studzienka kanalizacji sanitarnej
— ksT — ksT — proj. kanalizacja sanitarna tłoczna
Ps — Ps — proj. pompownia sanitarna
Kz — Kz — proj. komora zasuw
— kd — kd — proj. kanalizacja deszczowa grawitacyjna
o — o — proj. studzienka kanalizacji deszczowej
— kdT — kdT — proj. kanalizacja deszczowa tłoczna
Pd — Pd — proj. pompownia deszczowa
SR — SR — proj. studzienka rozpreźna
SEP — SEP — proj. separator
— — — proj. zbiornik retencyjny
— — — proj. wodociąg
— — — proj. ciepłociąg

Poświadczam, że niniejszy dokument został opracowany w wyniku prac geodezyjnych i kartograficznych, których rezultaty zawiera operat techniczny wpisany do ewidencji materiałów państwowego zasobu geodezyjnego i kartograficznego	
Organ prowadzący państwowy zasób geodezyjny i kartograficzny	PREZYDENT MIASTA KIELCE
Identyfikator ewidencyjny materiału zasobu - operatu technicznego	P.2661.2019.1415
Data wpisania operatu technicznego do ewidencji materiałów zasobu	24.07.2019
Imię, nazwisko i podpis osoby reprezentującej organ	

Dokument niniejszy wydano wykonawcy prac geodezyjnych i kartograficznych zgłoszonych do Prezydenta Miasta Kielce Ośrodka Dokumentacji Geodezyjnej i Kartograficznej
Znak: GNG-VI.6640.195.2019

WZKŁADZIK PROJEKTOWY:	LPW SP. Z O.O. UL. ŻELIŃNA 38, 40-599 KATOWICE	
OBIEKT:	BUDOWA INKUBATORA LOGISTYCZNEGO - PN. "ROTTERDAM INC." ZLOKALIZOWANEGO W KIELCACH PRZY UL. OLSZEWSKIEGO NA DZ. NR EWID. 5/106, 5/86, 6/492, 5/107, 6/493.	NUMER RYSUNKU: KO_201_PZT
ADRES:	KIELCE, UL. OLSZEWSKIEGO DZ NR: 5/106, 5/86, 6/492, 5/107, 6/493 obręb ewidencyjny: 0005, jednostka ewidencyjna: Kielce.	DATA: 08.2019
ETAP OPRACOWANIA:	PROJEKT WYKONAWCZY	
BRANŻA:	INSTALACJE SANITARNE ZEWNĘTRZNE	
NAZWA RYSUNKU:	KANALIZACJA DESZCZOWA - PZT	
INWESTOR:	KIELECKI PARK TECHNOLOGICZNY UL. OLSZEWSKIEGO 6 25-663 KIELCE, REPREZENTUJĄCY GMINĘ KIELCE	SKALA: 1:500 FORMAT: 420x594
PROJEKTOWAŁ:	MGR INŻ. REGINA POMORSKA	NUMER OPRACOWANIA: SLK/PZOS/2702/09
OPRACOWAŁ:	MGR INŻ. PATRYCJA KALINOWSKA	NUMER OPRACOWANIA: 130/005/14
OPRACOWAŁ:	MGR INŻ. JOHANNA POLISZER	NUMER OPRACOWANIA: