

Legenda:

- kd

kd

proj. kanalizacja deszczowa grawitacyjna
- proj. studzienka kanalizacji deszczowej
- kdT

kdT


proj. kanalizacja deszczowa tłoczna
- Pd

proj. pompownia deszczowa
- SR

proj. studzienka rozpreźna
- SEP

proj. separator
- ZB

proj.zbiornik retencyjny

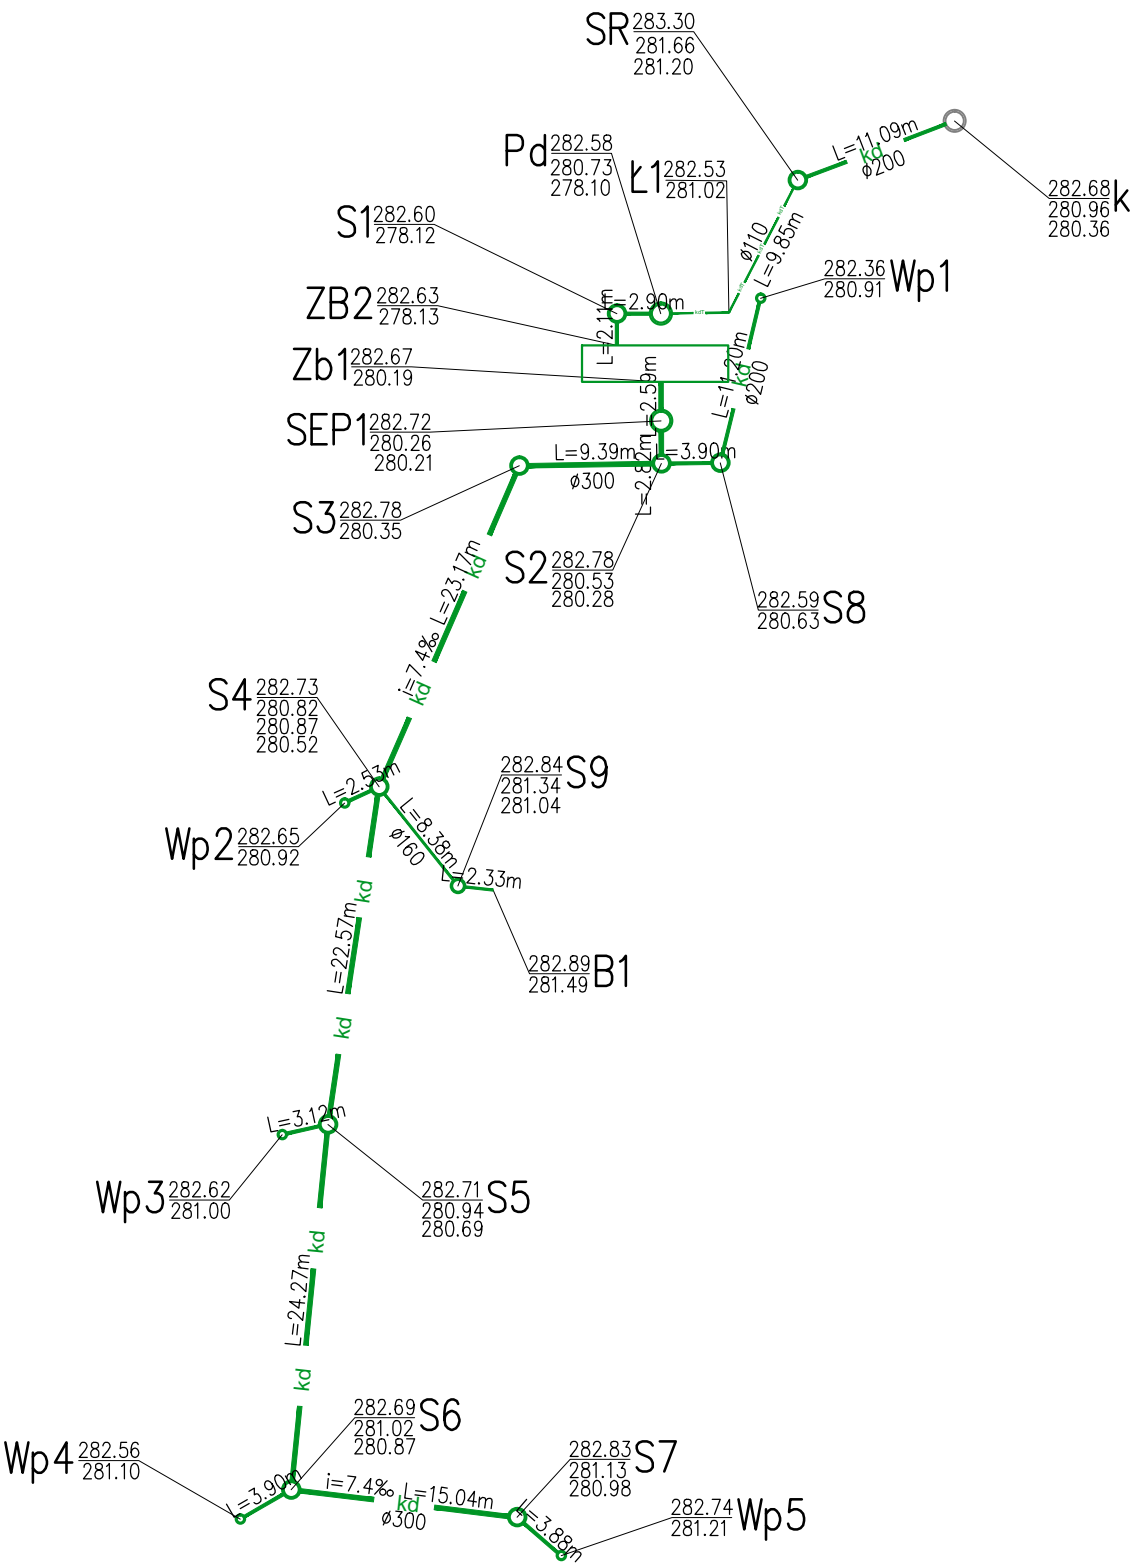

JEDNOSTKA PROJEKTOWA:	LPW SP. Z O.O. UL. ŻELIWNIA 38, 40–599 KATOWICE		
OBIEKT:	BUDOWA INKUBATORA LOGISTYCZNEGO – PN. "ROTTERDAM INC.", ZLOKALIZOWANEGO W KIELCACH PRZY UL. OLSZEWSKIEGO NA DZ. NR EWID. 5/106, 5/86, 6/492, 5/107, 6/493.	NUMER RYSUNKU:	KD_203_SCHEMAT
ADRES:	KIELCE, UL. OLSZEWSKIEGO DZ NR: 5/106, 5/86, 6/492, 5/107, 6/493 obręb ewidencyjny: 0005, jednostka ewidencyjna: Kielce,.	DATA:	08.2019
ETAP OPRACOWANIA:	PROJEKT WYKONAWCZY		
BRANŻA:	INSTALACJE SANITARNE ZEWNĘTRZNE		
NAZWA RYSUNKU:	SCHEMAT KANALIZACJI DESZCZOWEJ	SKALA:	1:500
INWESTOR:	KIELECKI PARK TECHNOLOGICZNY UL. OLSZEWSKIEGO 6 25–663 KIELCE, REPREZENTUJĄCY GMINĘ KIELCE	FORMAT:	420x297
PROJEKTANT:	MGR INŻ. REGINA POMORSKA	NUMER UPRAWNIENIA: SLX/POOS/2762/09	PODPS:
SPRWDZAJĄCY:	MGR INŻ. PATRYCJA KALINOWSKA	NUMER UPRAWNIENIA: 139/DOS/14	PODPS:
OPRACOWUJĄCY:	MGR INŻ. JOANNA POLISZER		PODPS: