


SZCZEGÓŁ MONTAŻU ZASUWY

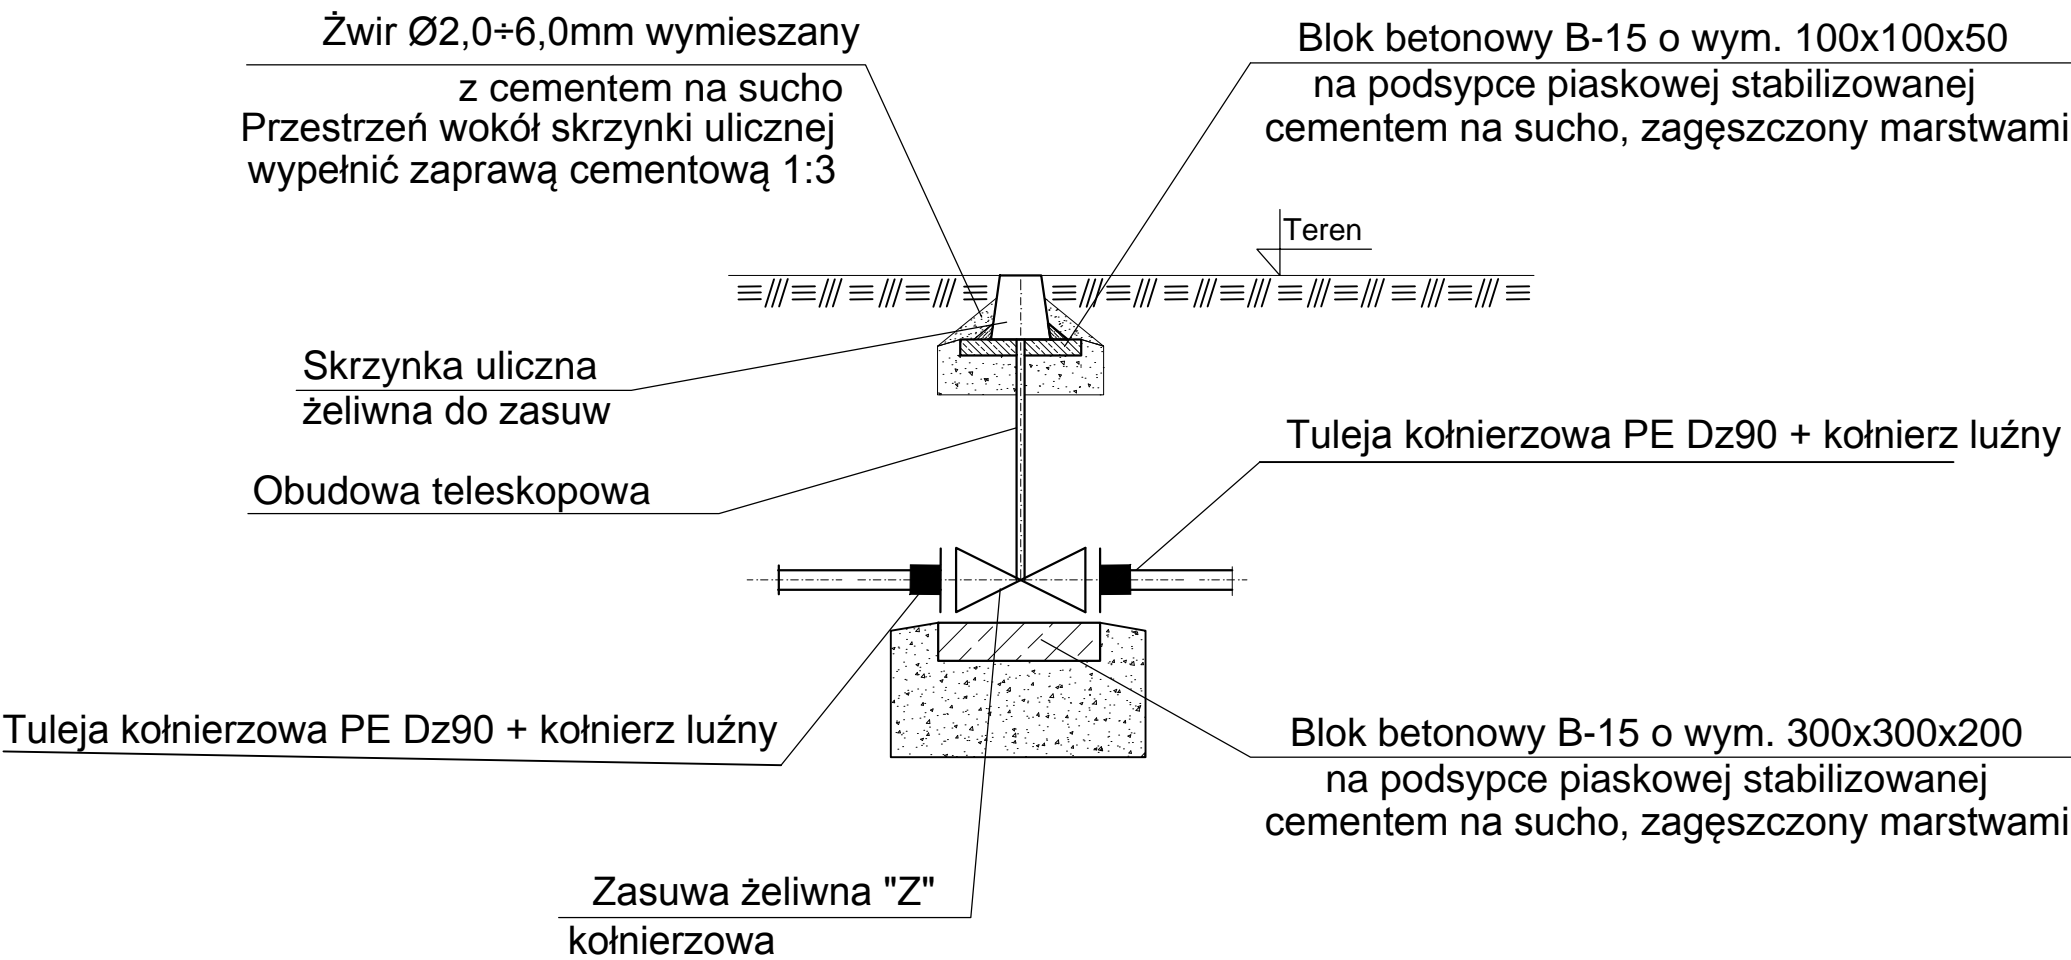

JEDNOSTKA PROJEKTOWA:	LPW SP. Z O.O. UL. ŻELIWNA 38, 40-599 KATOWICE		
OBIEKT:	BUDOWA INKUBATORA LOGISTYCZNEGO – PN. "ROTTERDAM INC.", ZLOKALIZOWANEGO W KIELCACH PRZY UL. OLSZEWSKIEGO NA DZ. NR EWID. 5/106, 5/86, 6/492, 5/107, 6/493.	NUMER RYSUNKU:	W_305_ZAS
ADRES:	KIELCE, UL. OLSZEWSKIEGO DZ NR: 5/106, 5/86, 6/492, 5/107, 6/493 obręb ewidencyjny: 0005, jednostka ewidencyjna: Kielce,.	DATA:	08.2019
ETAP OPRACOWANIA:	PROJEKT WYKONAWCZY		
BRANŻA:	INSTALACJE SANITARNE ZEWNĘTRZNE		
NAZWA RYSUNKU:	SCHEMATY MONTAŻU ZASUWY	SKALA:	1:500
INWESTOR:	KIELECKI PARK TECHNOLOGICZNY UL. OLSZEWSKIEGO 6 25-663 KIELCE, REPREZENTUJĄCY GMINĘ KIELCE	FORMAT:	420x297
PROJEKTANT:	MGR INŻ. REGINA POMORSKA	NUMER UPRAWNIENI:	SLX/PODS/2762/09
SPRAWDZAJĄCY:	MGR INŻ. PATRYCJA KALINOWSKA	NUMER UPRAWNIENI:	139/DOS/14
OPRACOWAŁ:	MGR INŻ. JOANNA POLISZER		