




PRZĘKRÓJ D-D

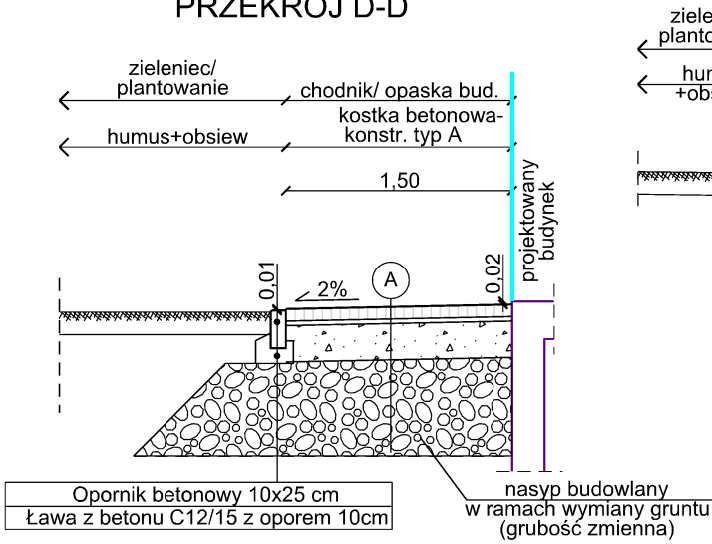


PRZĘKRÓJ A-A

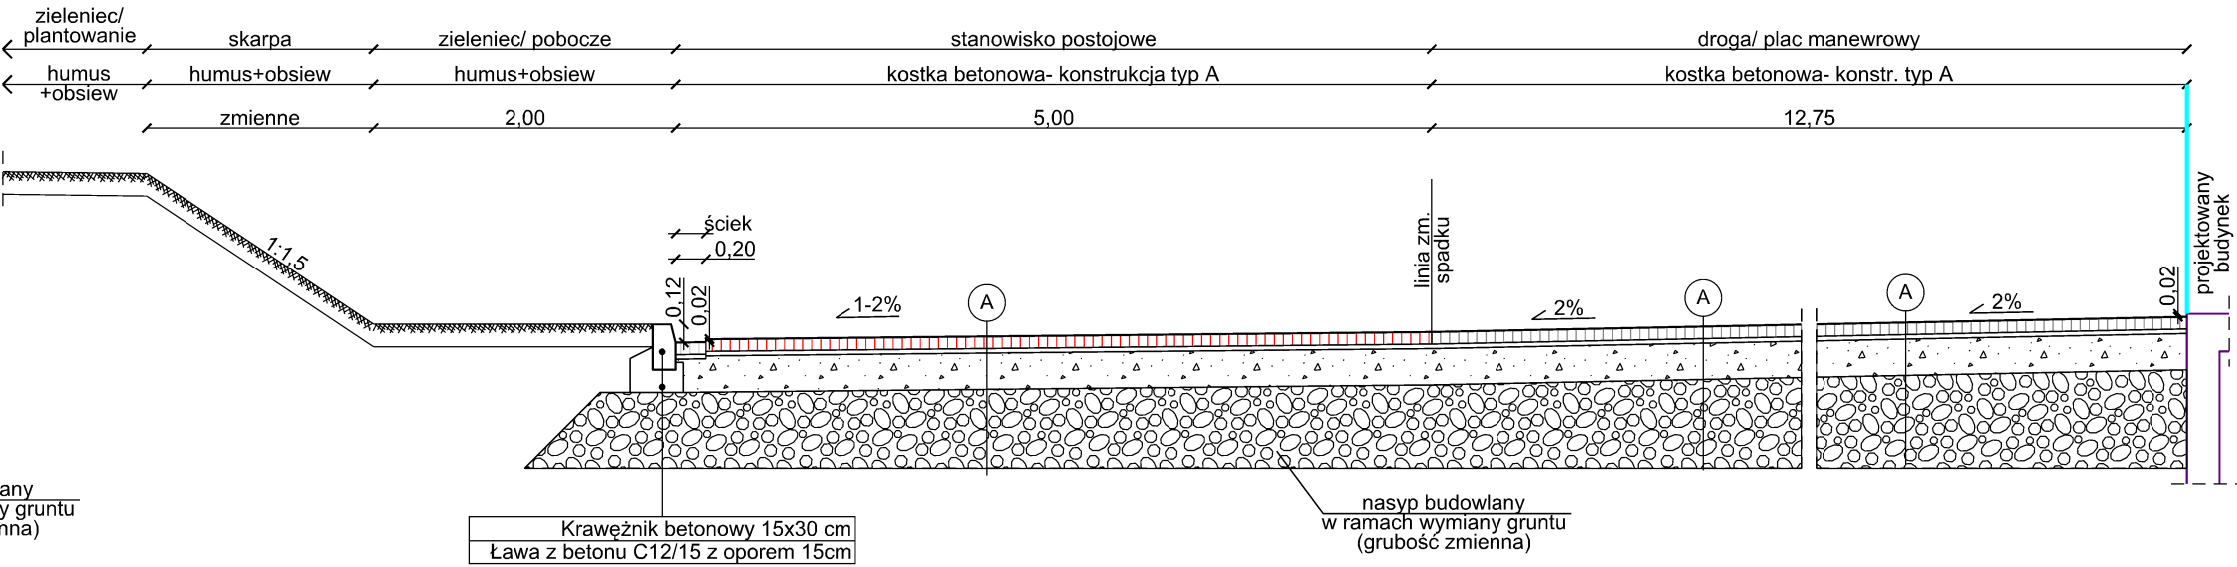

PRZĘKRÓJ B-B

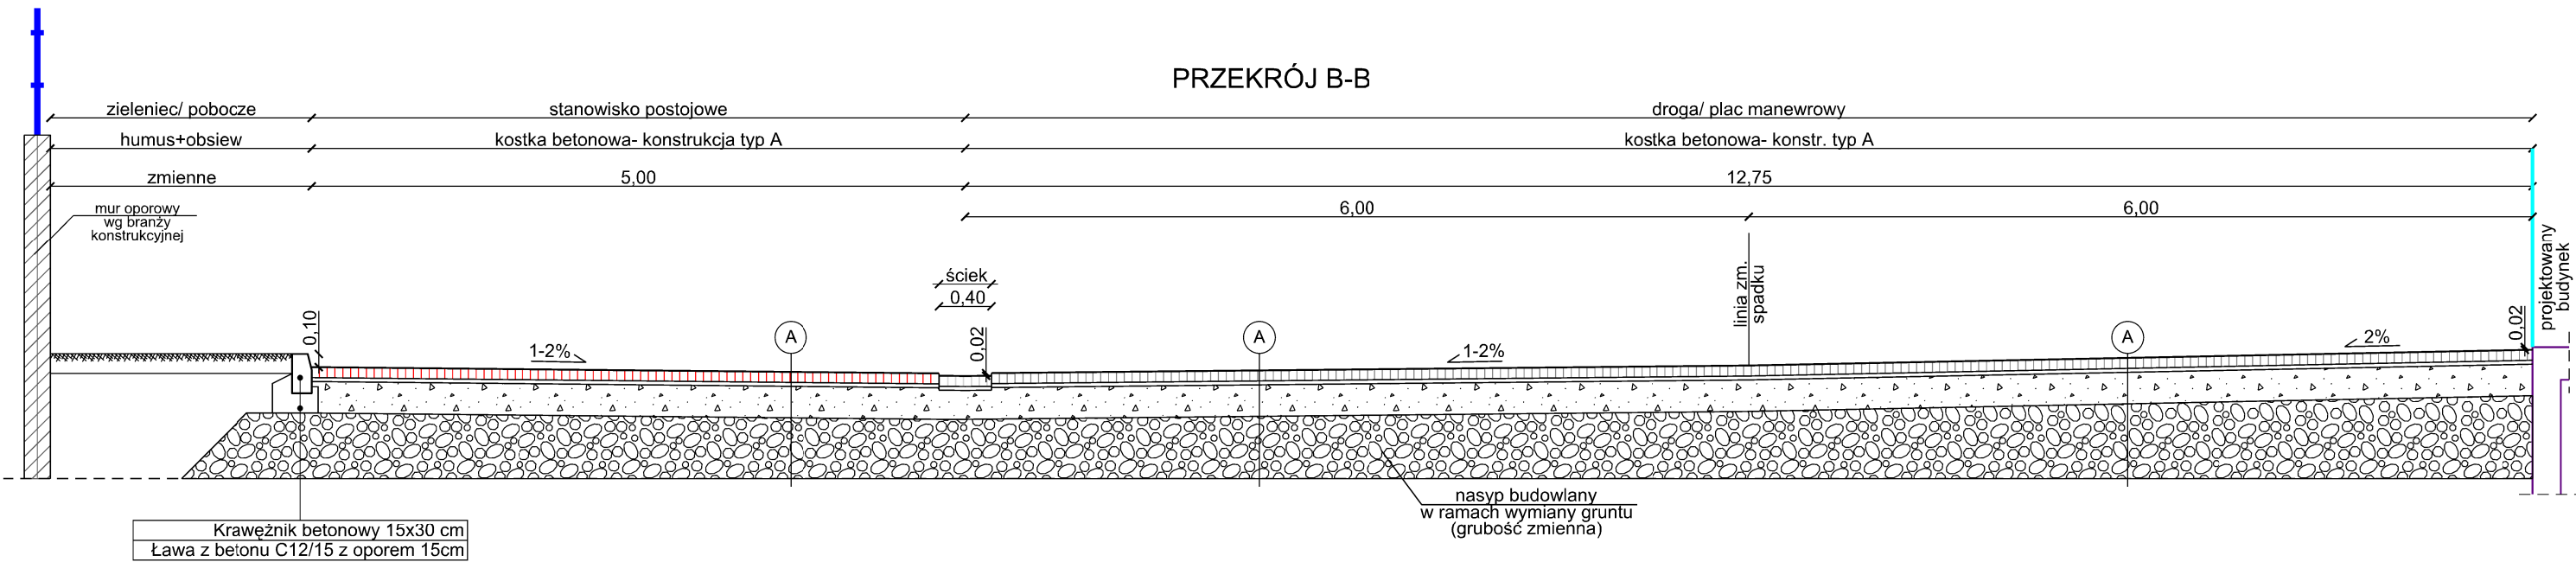

PRZĘKRÓJ C-C

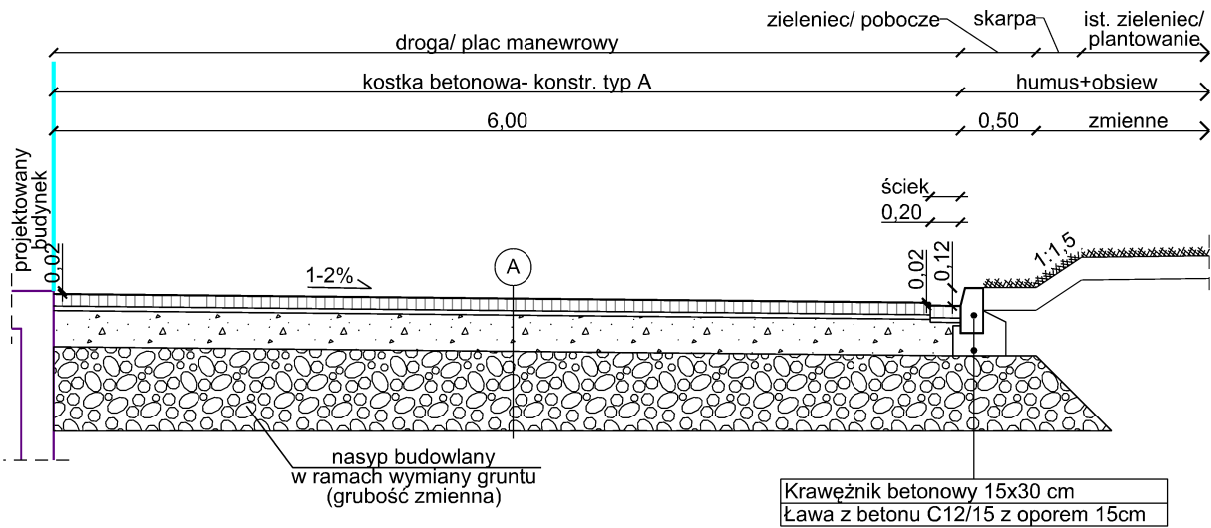

JEDNOSTKA PROJEKTOWA:	LPW SP. Z O.O. UL. ŻELIŃNA 38, 40-599 KATOWICE	
OBIEKT:	BUDOWA INKUBATORA LOGISTYCZNEGO – PN. "ROTTERDAM INC.", ZLOKALIZOWANEGO W KIELCACH PRZY UL. OLSZEWSKIEGO NA DZ. NR EWID. 5/106, 5/86, 6/492, 5/107, 6/493.	NUMER RYSUNKU: D_3
ADRES:	KIELCE, UL. OLSZEWSKIEGO DZ NR: 5/106, 5/86, 6/492, 5/107, 6/493 obręb ewidencyjny: 0005, jednostka ewidencyjna: Kielce.	DATA: 07.2019
ETAP OPRACOWANIA:	PROJEKT BUDOWLANY	
BRANŻA:	DROGI	
NAZWA RYSUNKU:	PRZĘKROJE DROGOWE	SKALA: 1:50
INWESTOR:	KIELECKI PARK TECHNOLOGICZNY UL. OLSZEWSKIEGO 6 25-663 KIELCE, REPREZENTUJĄCY GMINĘ KIELCE	FORMAT: A3
PROJEKTANT:	MGR INŻ. PAWEŁ MYŚLIWIEC	NUMER UPRAWNIENIA: SLK/4244/P000/12 PODPIS:
SPRAWDZAJĄCY:	INŻ. STANISŁAW CIEŚLAR	NUMER UPRAWNIENIA: SLK/3498/P000/11 PODPIS: