


skala 1:30

skala 1:50

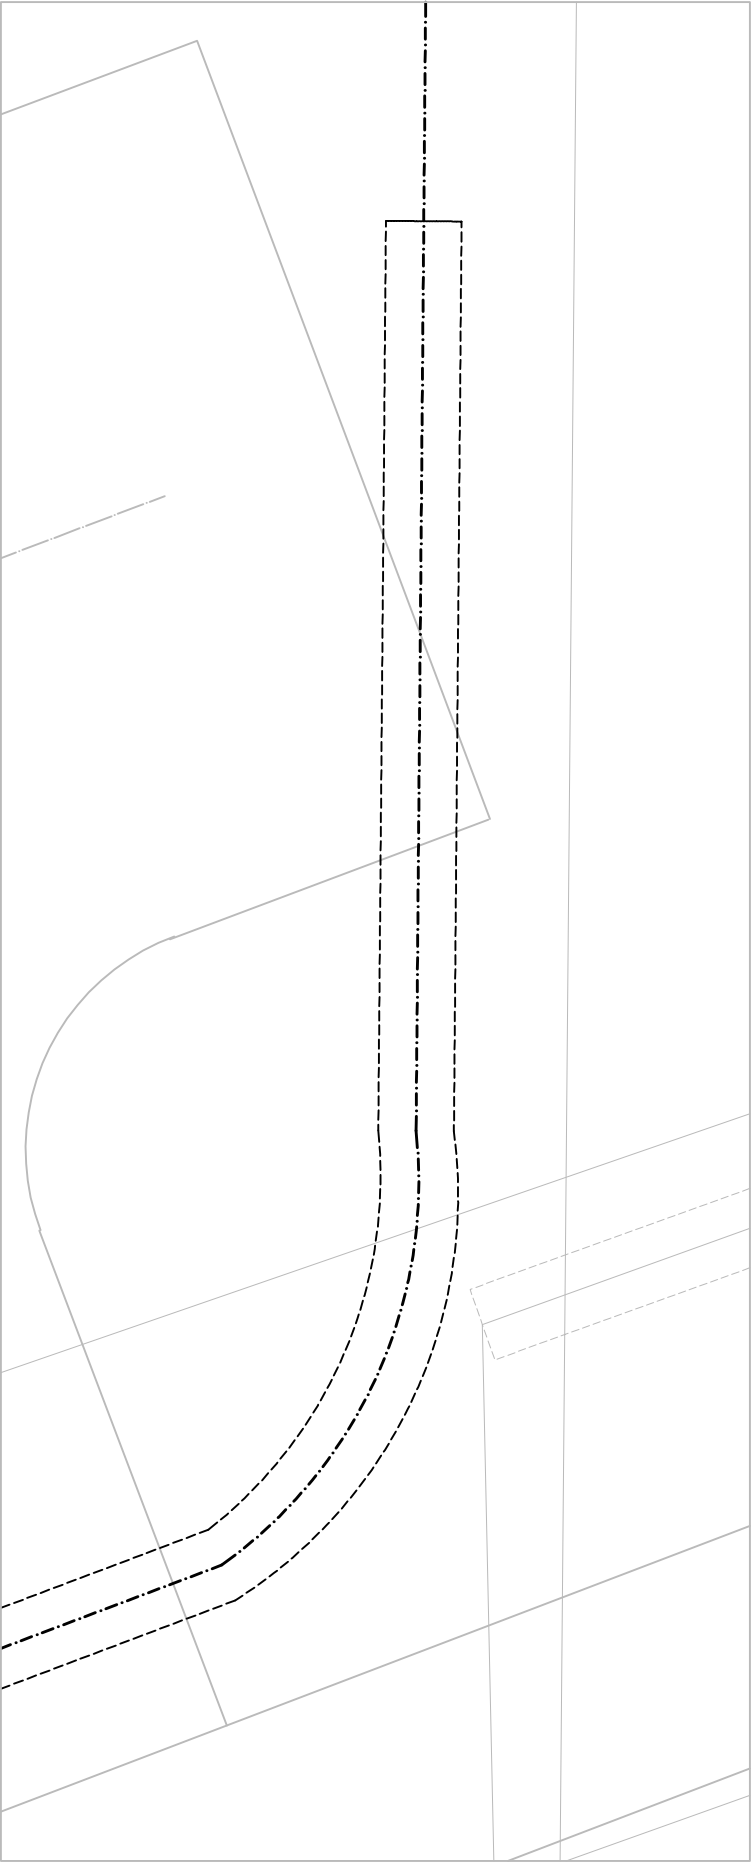

NADZOR I JEDNOSTKA INWESTYCYJNA  
PROJEKT WYKONAWCZY  
PRACE PROJEKTOWE I WYKONAWCZE  
**Przebudowa odcinka linii napowietrznej WN 110kV  
relacji GPZ Płaski - KZWM na linie kablową  
na dz. ew. nr 5/27, 5/26, 5/14, 5/18 przy  
ul. Olszewskiego w Kielcach**

INWESTOR  
**KIELCECKI PARK TECHNOLOGICZNY**  
ul. Piotrkowska 6, 25-510 Kielce  
tel. +48 41 36 76 385

JEDNOSTKA PROJEKTOWA  
PRACOWNIA  
**ARCAD**  
ARCAD Sp. z o.o. Spółka Komandytowo-Akcyjna  
25-653 KIELCE  
UL. KLONOWA 55  
TEL. (041) 343 64 60(61)  
FAX. (041) 343 64 62  
E-MAIL: biuro@arcad-projekt.pl

|   |  |                |             |
|---|--|----------------|-------------|
| PROJEKTOWAL<br>DOKUMENTACJA<br>OPRACOWANIE<br>DRAWIEN | mgr inż. Piotr Kuchniak  | SWK0145/POC/04 |             |
| OPRACOWANIE<br>DRAWIEN                                | inż. Paweł Zagraj  | —              |             |
| OPRACOWANIE<br>DRAWIEN                                | inż. Teodor Kuchniak   | 13KL/75        |             |
| OPRACOWANIE<br>DRAWIEN                                | Linia energetyczna 110kV   |                |             |
| OPRACOWANIE<br>DRAWIEN                                | Elektryczna  |                |             |
| OPRACOWANIE<br>DRAWIEN                                | Projekt wykonawczy   |                |             |
| OPRACOWANIE<br>DRAWIEN                                | Przekrój skrzyżowania linii kablowej 110kV z proj. parkingiem - S5 |                |             |
| OPRACOWANIE<br>DRAWIEN                                | NA RYS.  | FORMA / RZUT   | DATA / DATA |
| OPRACOWANIE<br>DRAWIEN                                | 19/KPT/2010  | 18/PWE/WNK/PT  | 01.2011     |

INNEZDROJENIE: STANOWISKO AUTORSKIE I PROJEKTOWE ZGODNE Z UST. PRAWA O PRAWIE AUTORSKIM I PRAWACH POWIĄZANYCH