


dz. nr 5/26

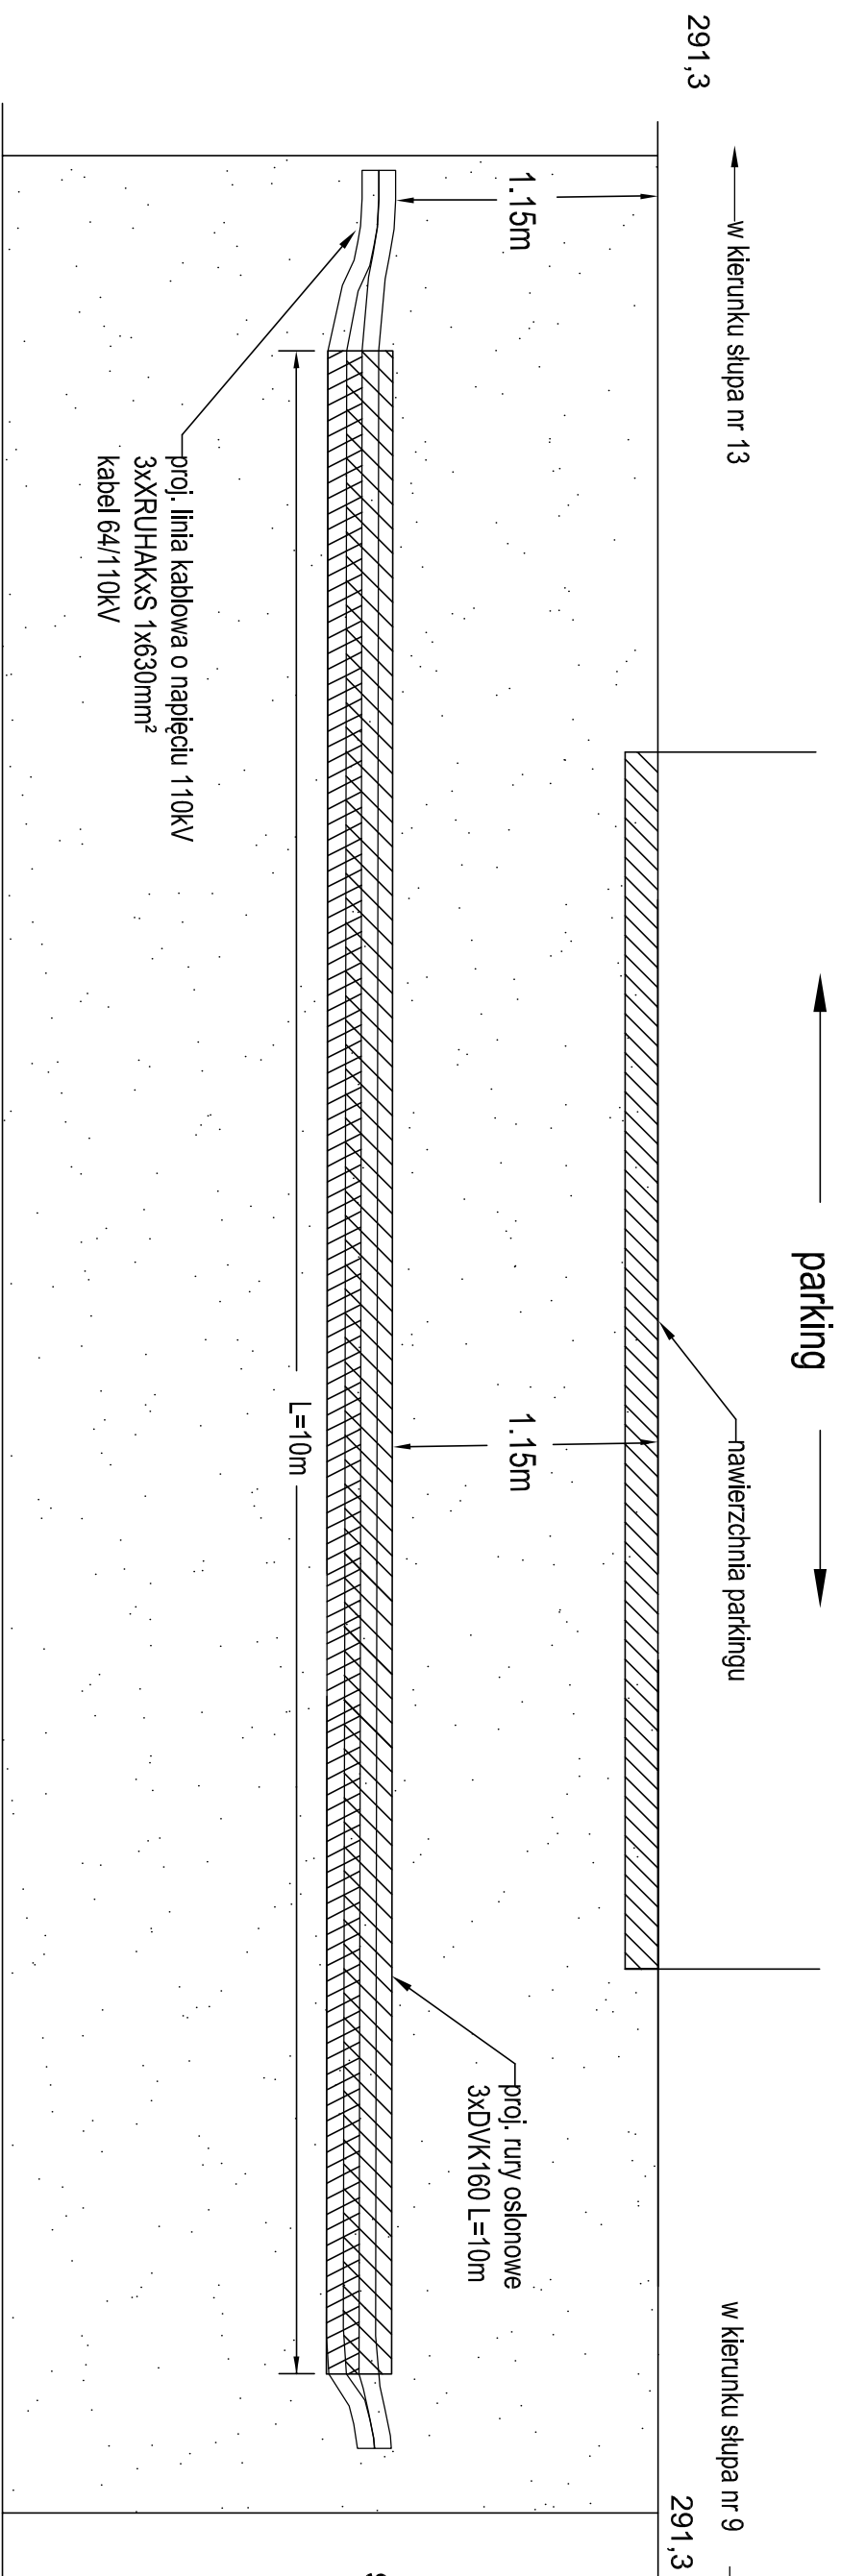

skala 1:50

PRZEBUDOWA ODCINKA LINII NAPROWIEZNEJ 110KV
RELACJI GPZ PIASKI - KZWMW NA LINIE KABLOWĄ,
NA DZ. EW. NR 5/27, 5/26, 5/14, 5/18 PRZY
UL. OLSZEWSKIEGO W KIELCACH

INWESTOR
KIELCECKI PARK TECHNOLOGICZNY
ul. Piotrkowska 6, 25-510 Kielce
tel. +48 41 36 76 385

JENSTWA PROJEKOWA
PROJECT GROUP

 **ARCAD**
S.A.

ARCAD Sp. z o.o. Spółka Komandytowa-Alco/jna
25-563 KIELCE
UL. KLONOWA 55
TEL. (041) 343 64 60/61
FAX. (041) 343 64 62
E-Mail: biuro@arcad-projekt.pl

[illegible]