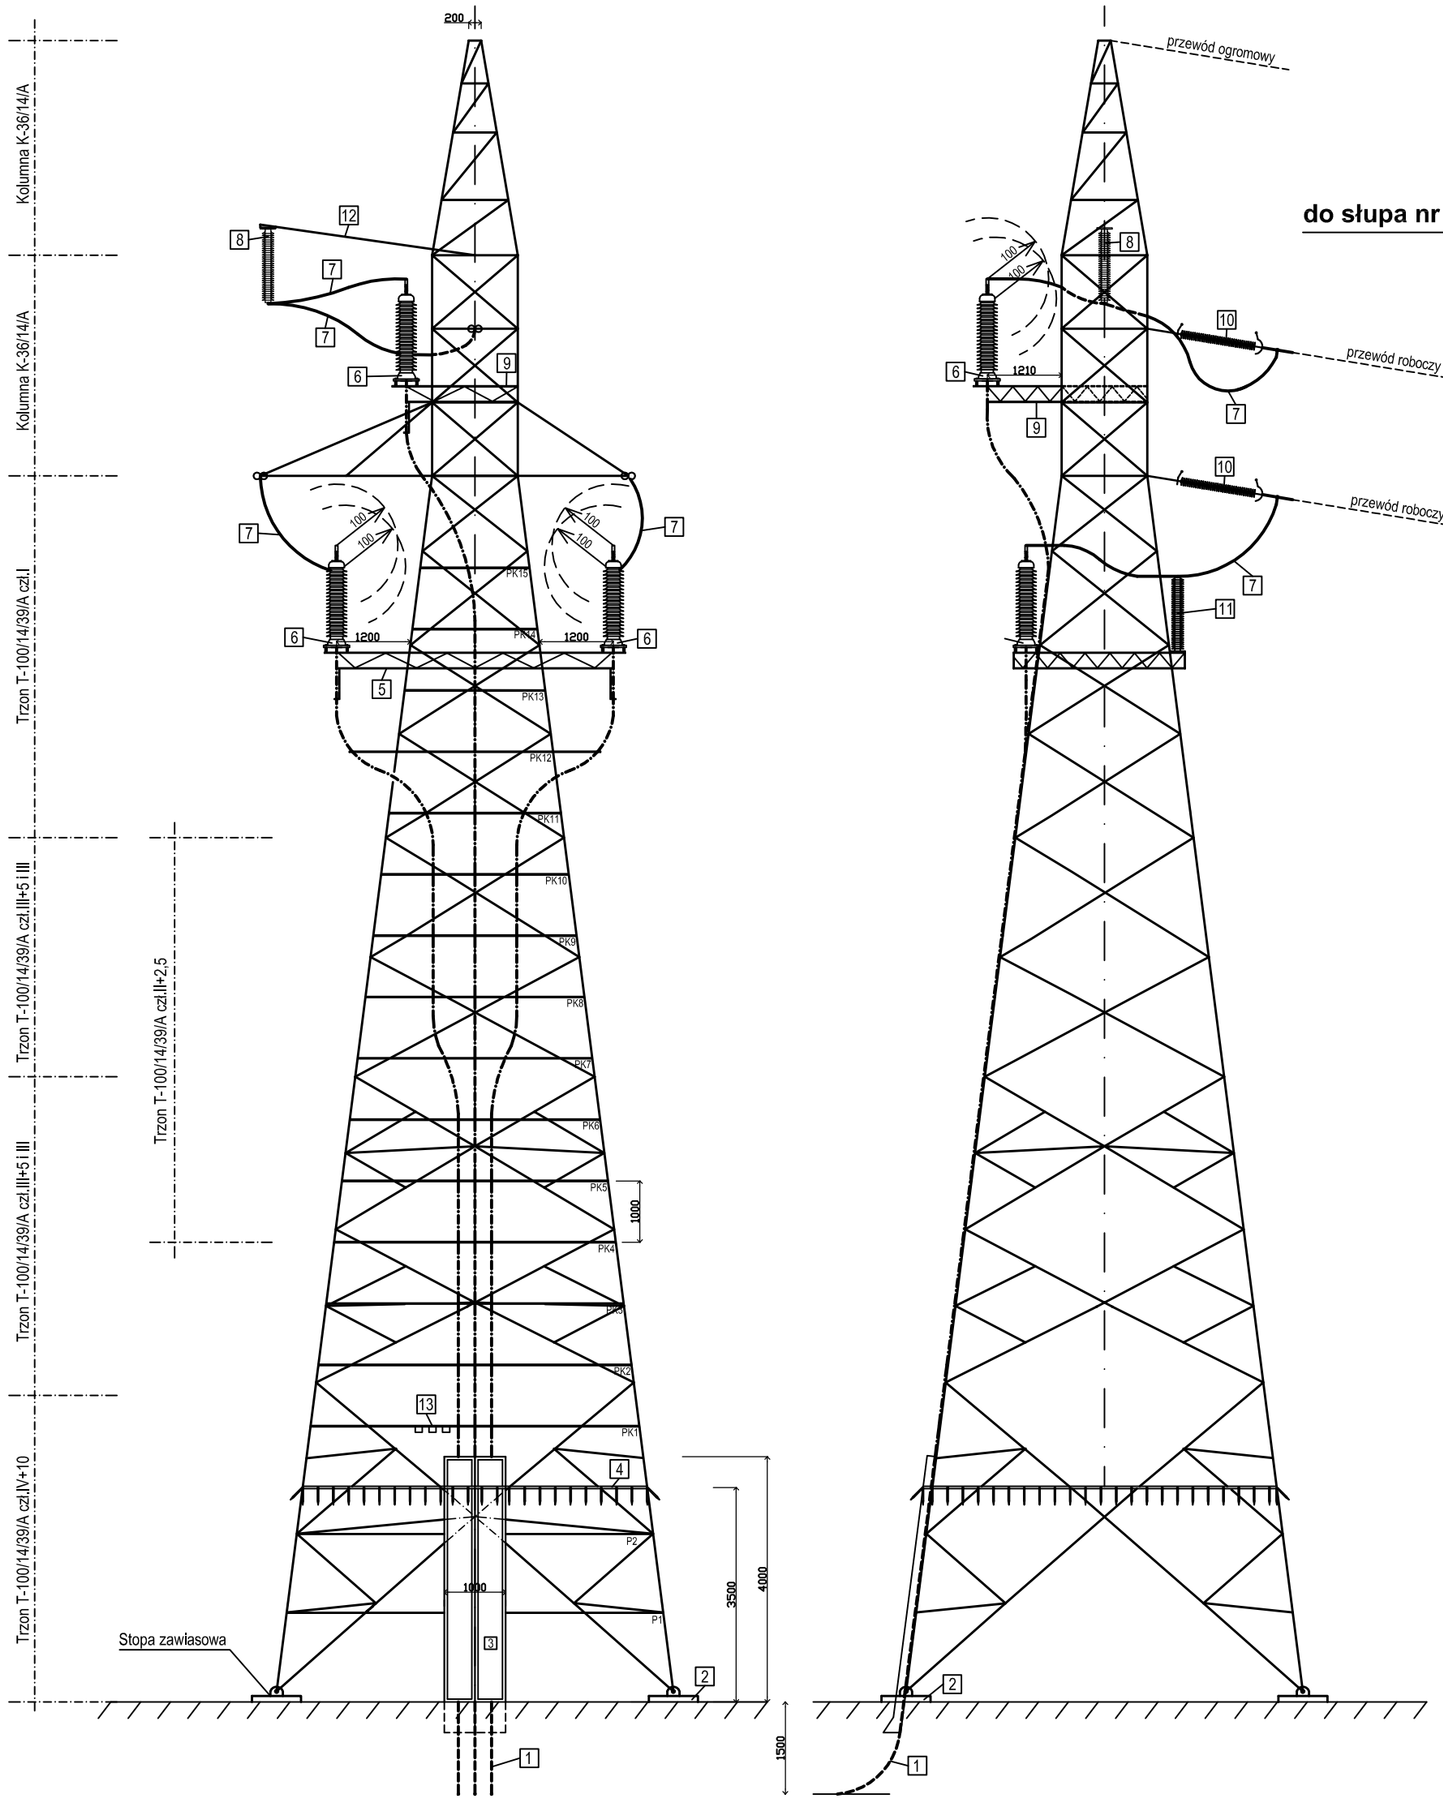

Słup kablowy S1 nr 9
widok od strony linii kablowej
w kierunki linii napowietrznej

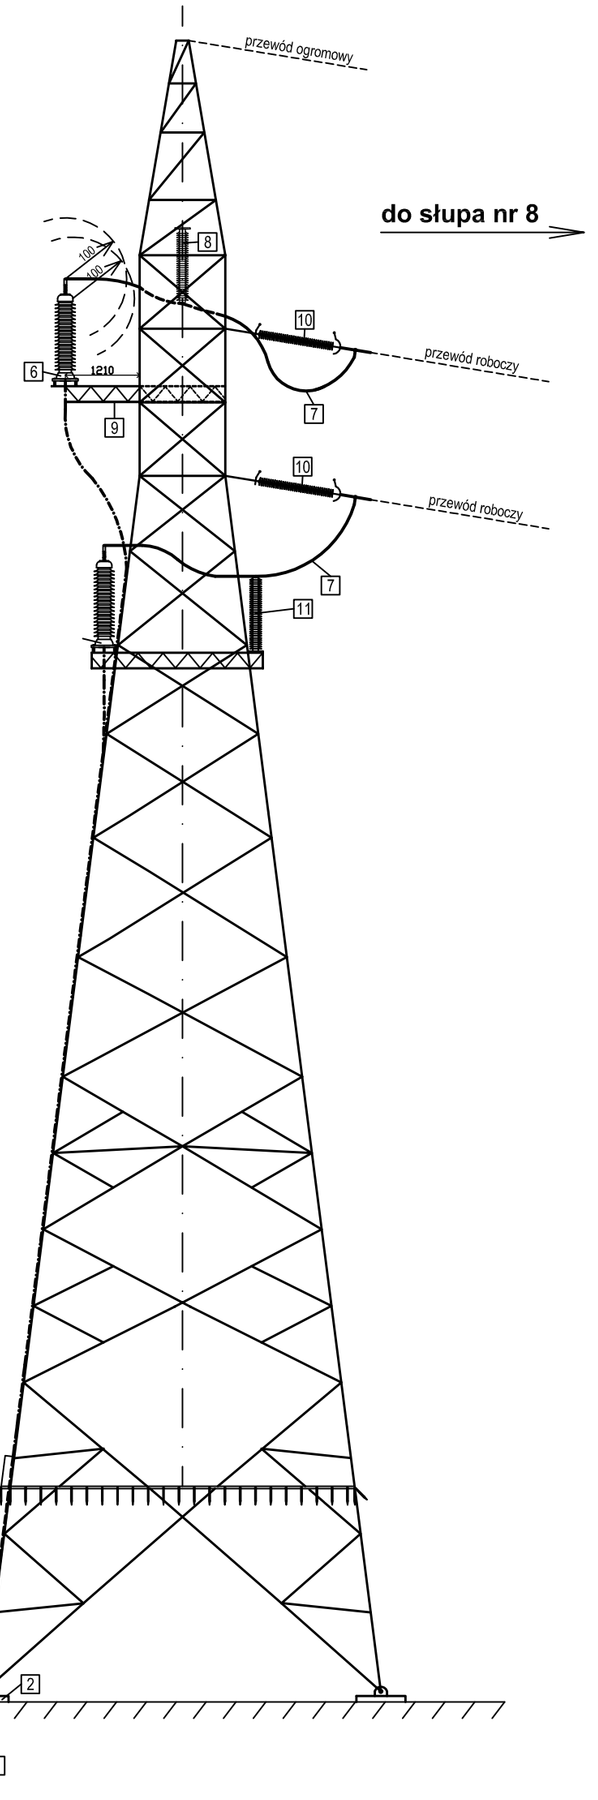

Słup kablowy S1 nr 9
widok od strony ściany R

1 - kable WN 110kV
2 - stopy fundamentowa słupa
3 - stalowa osłona przewodów
4 - osłona zabezpieczajaca słupa oraz pomost wewnętrzny
5 - konstrukcja pod głowice kablowe i ograniczniki dolne
6 - głowice kablowe
7 - mosty szynowe AFL 6-240mm2
8 - ogranicznik przepięć w pozycji odwróconej
9 - konstrukcja pod głowicę górną
10 - łańcuchy izolatorów ŁO2
11 - ogranicznik przepięć w pozycji normalnej
12 - wysięgnik ogranicznika odwróconego
13 - liczniki zadziałań

PK1 - PK15 - poprzeczki kablowe z uchwytami kablowymi od strony zewnętrznej słupa uchwyty KOZ 75-100 dla kabli 110kV od strony wewnętrznej KOZ 18-26 dla przewodów LgYcżo 95mm2 łączących liczniki zadziałań z zaciskiem uziomowych ograniczników

Wymiary podane w milimetrach

OCHRONA PRZED PORAŻENIEM - UZIEMIANIE

NAZWA I ADRES INWESTYCJI PROJECT NAME AND ADRESS	**Przebudowa odcinka linii napowietrznej WN 110kV relacji GPZ Piaski - KZWM na linię kablową na dz. ew. nr 5/27, 5/26, 5/14, 5/18 przy ul. Olszewskiego w Kielcach**
INWESTOR INVESTOR	**KIELCECKI PARK TECHNOLOGICZNY** **ul. Piotrkowska 6, 25-510 Kielce** **tel. +48 41 36 76 385**
JEDNOSTKA PROJEKTOWA PROJECT GROUP	ARCAD Sp. z o.o, Spółka Komandytowo-Akcyjna 25-553 KIELCE UL. KLONOWA 55 TEL. (041) 343 64 60(61) FAX. (041) 343 64 62 E-MAIL: biuro@arcad-projekty.pl

PROJEKTOWAŁ DESIGNED	mgr inż. Piotr Kuchniak	SWK/0145/POOE/04	
OPRACOWAŁ DRAWN	inż. Paweł Zagraj	——	
SPRAWDZIŁ CHECKED	inż. Teodor Kuchniak	13/KL/75	
OBIEKT OBJECT	Linia energetyczna 110kV		
BRANŻA BRANCH	Elektryczna		
FAZA PROJEKTU STAGE	Projekt wykonawczy		
NAZWA RYSUNKU DRAWING NAME	Słup kablowy S1 nr 9 typu B2kg/M6 - widok		

	SKALA / SCALE 1:100	FORMAT / SIZE ——	DATA / DATE 01.2011
	NR PROJEKTU / PROJECT NO 19/KPT/2010	NR RYS. / DRAWING NO 6.1/PW/EWN/KPT	ZMIANA / REV ——

NINIEJSZE OPRACOWANIE STANOWI DZIEŁO AUTORSKIE I PODLEGA OCHRONIE ZGODNIE Z USTAWĄ O PRAWIE AUTORSKIM I PRAWACH POKREWNYCH