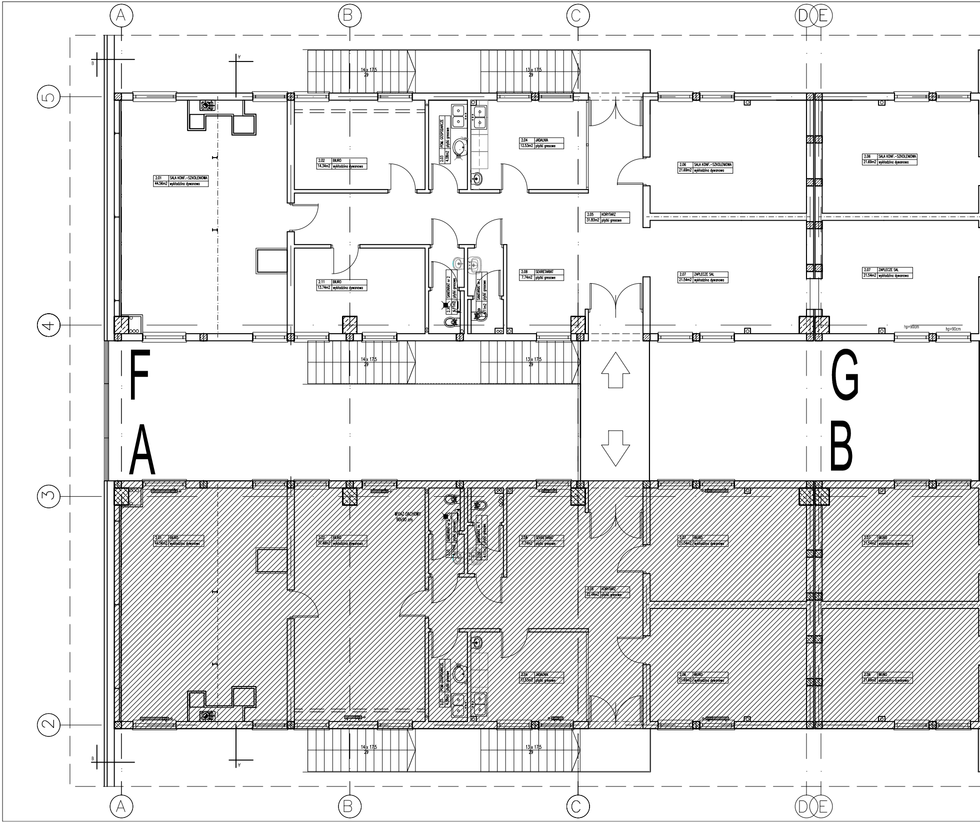
A
B
C
D
E
5
4
3
2
14 x 17.5
29
13 x 17.5
29
2.01 SALA KONF.-SZKOLENIOWA
44.56m2 wykładzina dywanowa
2.02 BIURO
14.34m2 wykładzina dywanowa
2.03 POM. GOSPODARCZE
4.08m2 płytki gresowe
2.04 JADALNIA
12.53m2 płytki gresowe
2.05 KORYTARZ
31.83m2 płytki gresowe
2.06 SALA KONF.-SZKOLENIOWA
21.69m2 wykładzina dywanowa
2.06 SALA KONF.-SZKOLENIOWA
21.69m2 wykładzina dywanowa
2.11 BIURO
13.74m2 wykładzina dywanowa
2.10 SANITARIAT nr 2
4.11m2 płytki gresowe
2.09 SANITARIAT nr 1
4.11m2 płytki gresowe
2.08 SEKRETARIAT
7.74m2 płytki gresowe
2.07 ZAPLECZE SAL
21.54m2 wykładzina dywanowa
2.07 ZAPLECZE SAL
21.54m2 wykładzina dywanowa
hp=90cm
hp=90cm
F
G
A
B
WYJAZ DACHOWY
90x90 cm
2.01 BIURO
44.56m2 wykładzina dywanowa
2.02 BIURO
37.40m2 wykładzina dywanowa
2.10 SANITARIAT nr 2
4.11m2 płytki gresowe
2.09 SANITARIAT nr 1
4.11m2 płytki gresowe
2.08 SEKRETARIAT
7.74m2 płytki gresowe
2.05 KORYTARZ
22.44m2 płytki gresowe
2.07 BIURO
21.54m2 wykładzina dywanowa
2.07 BIURO
21.54m2 wykładzina dywanowa
2.03 POM. GOSPODARCZE
4.08m2 płytki gresowe
2.04 JADALNIA
12.53m2 płytki gresowe
2.06 BIURO
21.69m2 wykładzina dywanowa
2.06 BIURO
21.69m2 wykładzina dywanowa
14 x 17.5
29
13 x 17.5
29
A
B
C
D
E

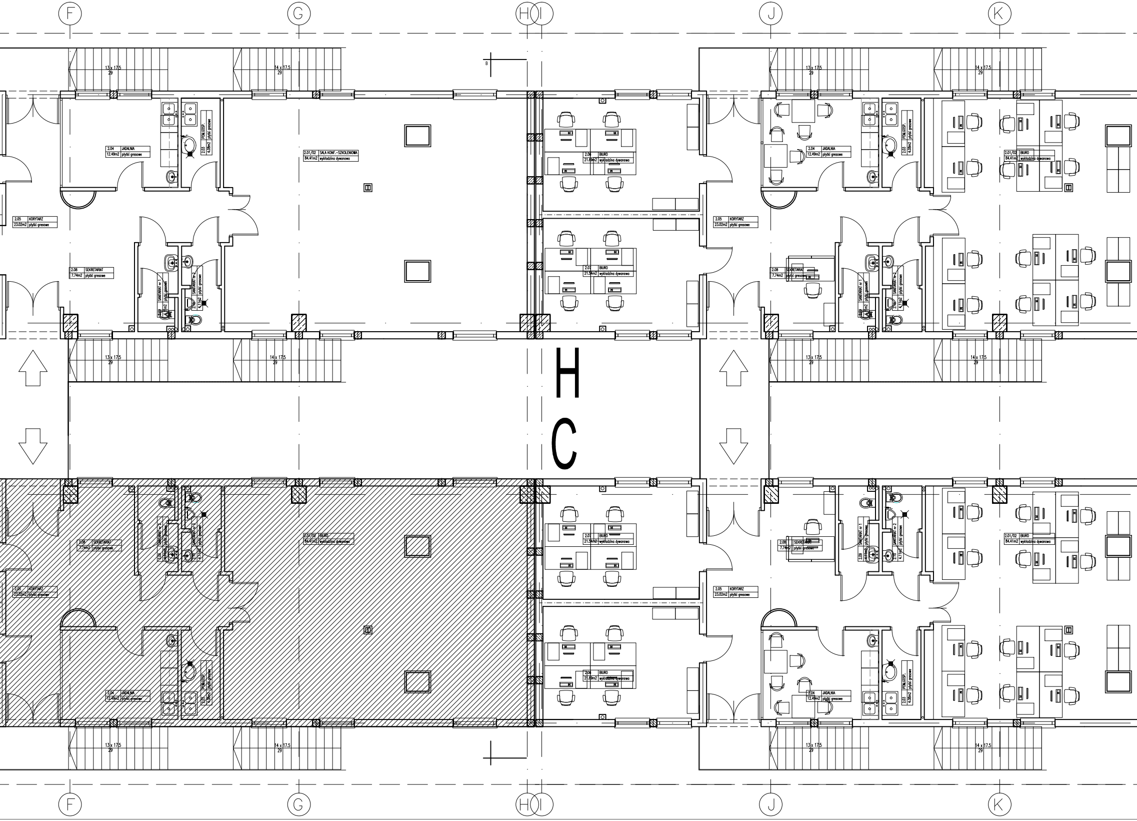
F
G
H
I
J
K
13 x 17,5
29
14 x 17,5
29
B
2.04 JADALNIA
12.49m2 płytki gresowe
2.03 POM.GOSP.
4.08m2 płytki gresowe
2.01/02 SALA KONF.-SZKOLENIOWA
84.41m2 wykładzina dywanowa
2.06 BIURO
21.89m2 wykładzina dywanowa
2.07 BIURO
21.54m2 wykładzina dywanowa
2.05 KORYTARZ
23.02m2 płytki gresowe
2.08 SEKRETARIAT
7.74m2 płytki gresowe
2.09 SANITARIAT nr 1
4.11m2 płytki gresowe
2.10 SANITARIAT nr 2
4.11m2 płytki gresowe
2.01/02 BIURO
84.41m2 wykładzina dywanowa
H
C

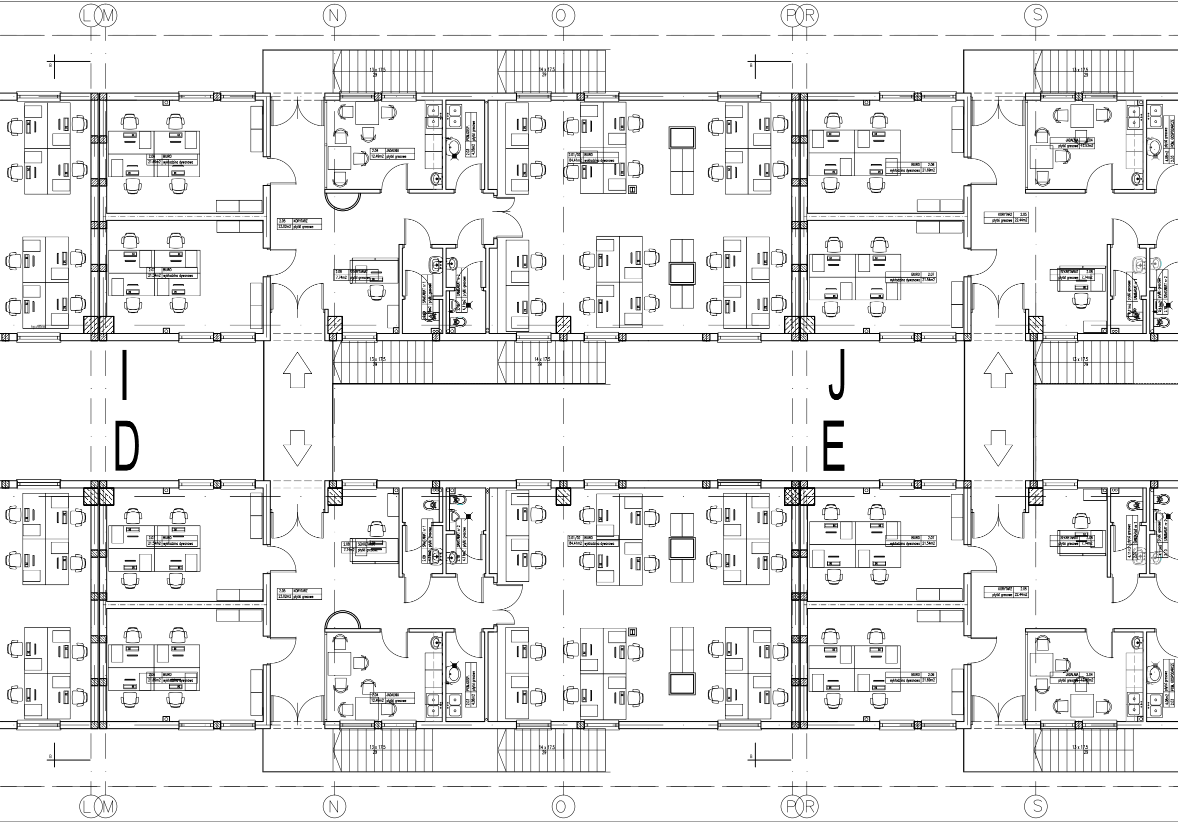

L
M
N
O
P
R
S
B
13 x 17.5
29
14 x 17.5
29
13 x 17.5
29
2.04 BIURO
21.69m2 wykładzina dywanowa
2.04 JADALNIA
12.49m2 płytki gresowe
2.03 POM.GOSP.
4.08m2 płytki gresowe
2.01/02 BIURO
84.41m2 wykładzina dywanowa
BIURO 2.06
wykładzina dywanowa 21.69m2
JADALNIA 2.04
płytki gresowe 12.53m2
2.03 POM. GOSPODARCZE
4.08m2 płytki gresowe
2.05 KORYTARZ
23.02m2 płytki gresowe
KORYTARZ 2.05
płytki gresowe 22.44m2
2.07 BIURO
21.54m2 wykładzina dywanowa
2.08 SEKRETARIAT
7.74m2 płytki gresowe
2.09 SANITARIAT nr 1
4.11m2 płytki gresowe
2.10 SANITARIAT nr 2
4.11m2 płytki gresowe
BIURO 2.07
wykładzina dywanowa 21.54m2
SEKRETARIAT 2.08
płytki gresowe 7.74m2
13 x 17.5
29
14 x 17.5
29
13 x 17.5
29
I
D
J
E
2.07 BIURO
21.54m2 wykładzina dywanowa
2.08 SEKRETARIAT
7.74m2 płytki gresowe
2.09 SANITARIAT nr 1
2.10 SANITARIAT nr 2
4.11m2 płytki gresowe
2.01/02 BIURO
84.41m2 wykładzina dywanowa
BIURO 2.07
wykładzina dywanowa 21.54m2
SEKRETARIAT 2.08
płytki gresowe 7.74m2
2.05 KORYTARZ
23.02m2 płytki gresowe
KORYTARZ 2.05
płytki gresowe 22.44m2
2.04 BIURO
21.69m2 wykładzina dywanowa
2.04 JADALNIA
12.49m2 płytki gresowe
2.03 POM.GOSP.
4.08m2 płytki gresowe
BIURO 2.06
wykładzina dywanowa 21.69m2
JADALNIA 2.04
płytki gresowe 12.53m2
2.03 POM. GOSPODARCZE
4.08m2 płytki gresowe
13 x 17.5
29
14 x 17.5
29
13 x 17.5
29
B
L
M
N
O
P
R
S

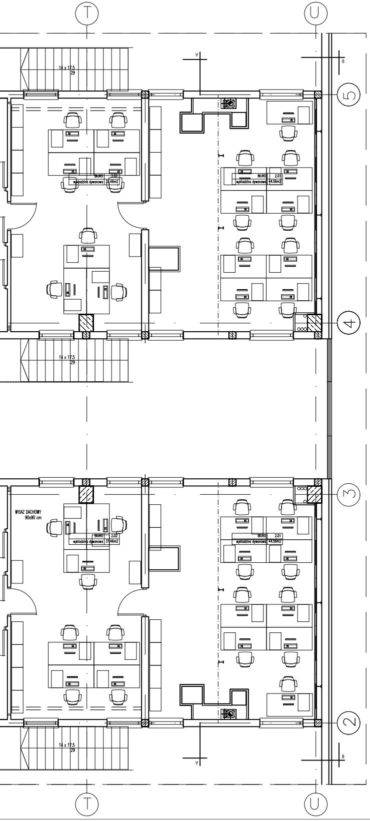
T
U
T
U
5
4
3
2
A
B
A
B
14 x 17,5
29
BIURO 2.02
wykładzina dywanowa 37.46m2
BIURO 2.01
wykładzina dywanowa 44.56m2
WYIAZ DACHOWY
90x90 cm

LEGENDA:

- Biurko proste serii Kinnarps " e one" 0168 wymiar 1600x800mm, brzoza laminat, 4 nogi srebrne 10R200S z regulacja wysokości 650–850mm.
+ Kontener PL64 cztery szuflady pod biurko, wymiar 61,2x40x60cm obudowa brzoza lamine, front szuflad brzoza lamine

- Szafa 800x400mm Kinnarps serii E, segment dolny zamykany drzwiami skrzydłowymi obudowa brzoza lamine, drzwi brzoza lamine segment górny regał otwarty, obudowa brzoza lamine. 80x40x164cm

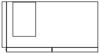
- Lada recepcyjna Kinnarps serii "e one" : biurko serii " e one" 0168
+ kontenerpodblatowy PL64 + 3 ścianki Zonit 80 każda
z blatem roboczym
w brzozie naturalnej.

- Fotel obrotowy Kinnarps 5222 baza plastikowa PLAST, CAST60 kółka na parkiet, Xtreme 4597antracyt

- Krzesło Kinnarps Riff 345A brzoza naturalna, kolor metalu szary

- Stolik Kinnarps serii e one 088 wymiar 800x800 mm

ZESPÓŁ PROJEKTOWY A M D
43–603 Jaworzno ul. Długoszyńska 6 tel. (032) 752 99 23, fax. (032) 752 93 52

	Nazwisko	Podpis	Nr uprawnień	Data	
Projektował	mgr inż. arch. Marek Dubiel		16/98 w specjalności architektonicznej	10.2013	Stadium: PW
Opracował					Skala: 1:100
Sprawdził					

Inwestor:
Gmina Kielce – Kielecki Park Technologiczny
Kielce ul. Olszewskiego 6

Inwestycja:
PROJEKT WYKONAWCZY ADAPTACJI MODUŁÓW ANTRESOLI HALI PRODUKCYJNEJ CENTRUM TECHNOLOGICZNEGO KPT

Lokalizacja:
Kielce ul. Olszewskiego 20 działki nr 6/350, 6/347

Nazwa rysunku:
RZUT ANTRESOLI – ARANŻACJA MEBLOWA

Branża: BUDOWLANA

Nr rysunku: 04