


# Schemat wzmocnienia stropu w miejscach wycinanych otworów - strop nad aulą

## SKALA 1:20

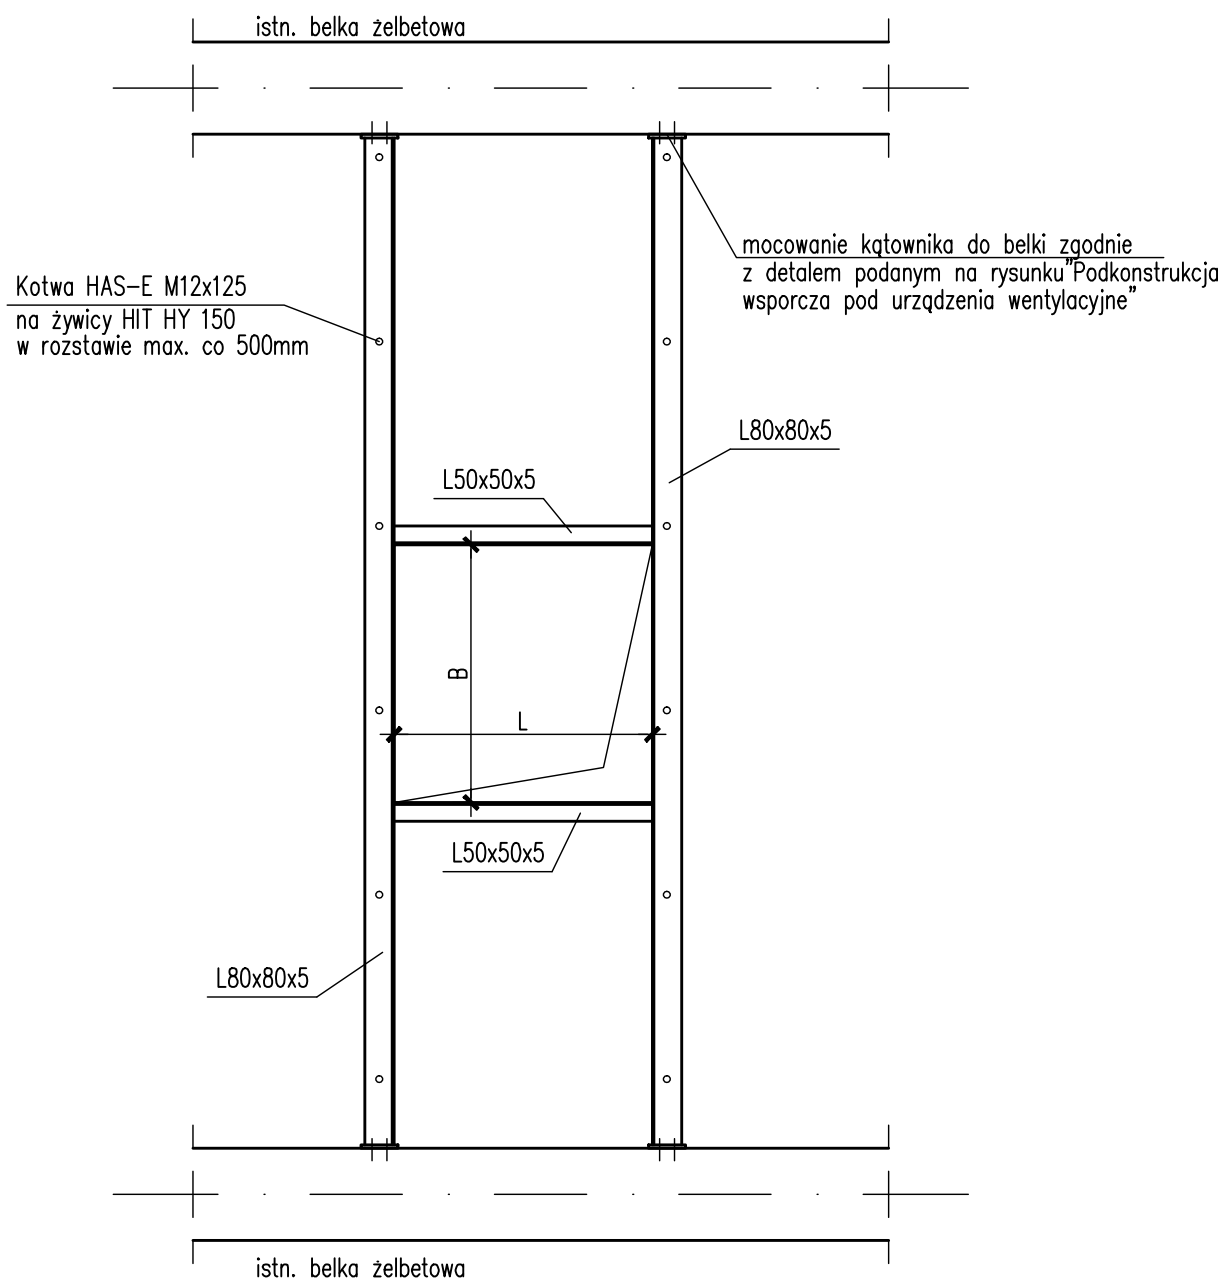

L,B – wymiary dostosowane do montowanych urządzeń

opracował: mgr inż. Rafał Podstawka  
SWK/0025/P00K/05