ZESTAWIENIE POWIERZCHNI		
NR	NAZWA POMIESZCZENIA	POW.[m²]
0.01	Przedsionek	4,19
0.02	Hol	35,26
0.03	Monitoring	8,74
0.04	Zaplecze recepcji	9,50
0.05	Recepcja	4,66
0.06	Komunikacja	4,74
0.07	Sala konferencyjna	44,00
0.08	Administracja	14,12
0.09	Administracja	14,94
0.10	Administracja	13,75
0.11	Schowek	3,45
0.12	WC dla niepełnosprawnych	11,73
0.13	Pomieszczenie socjalne	17,85
0.14	Księgowość	30,70
0.15	Sekretariat	27,10
0.16	Pokój dyrektora	22,25
0.17	Moduł Biurowy Typ "A"	19,59
0.18	Sala szkoleniowa	48,45
0.19	Komunikacja	34,06
0.20	WC damskie	15,65
0.21	Przedsionek	7,51
0.22	Foyer	70,12
0.23	Sala szkoleniowa	148,89
0.24	Bufet	34,06
0.25	Sala bufetu	33,51
0.26	Kabina tłumacza	7,16
0.27	Moduł biurowy produkcyjny	162,95
0.28	Komunikacja	11,13
0.29	WC męski	16,84
0.30	Moduł Biurowy Typ "B"	21,11
	SUMA	940,26

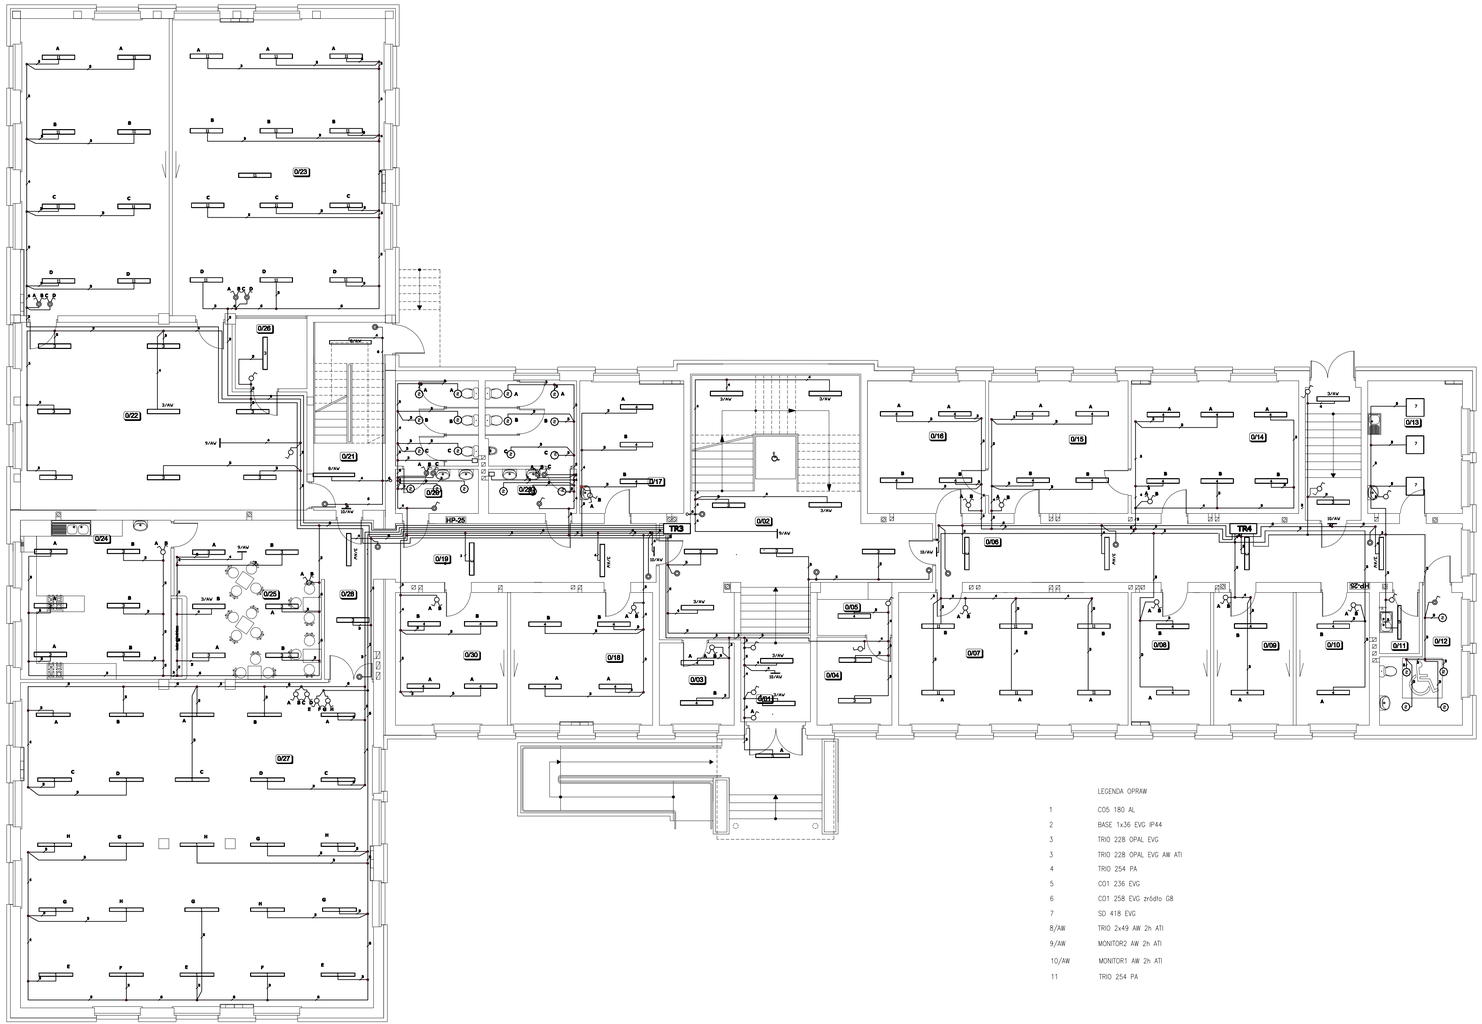

LEGENDA OPRAW

1	COS 180 AL
2	BASE 1x36 EVG IP44
3	TRIO 228 OPAL EVG
3	TRIO 228 OPAL EVG AW ATI
4	TRIO 254 PA
5	CO1 236 EVG
6	CO1 258 EVG źródło G8
7	SD 418 EVG
8/AW	TRIO 2x49 AW 2h ATI
9/AW	MONITOR2 AW 2h ATI
10/AW	MONITOR1 AW 2h ATI
11	TRIO 254 PA

ZESPÓŁ PROJEKTOWY A M D
43-603 Jaworzno ul. Długoszyńska 5 tel. (032) 752 69 23, fax. (032) 752 93 52

Projektował: mgr inż. Andrzej Zawojski
Sprawdził: mgr inż. Bogusław Kubler
Nazwa pracy: PLAN INSTALACJI OŚWIETLENIOWEJ - PARTER

Inwestor: KIELECKI PARK TECHNOLOGICZNY Kielce ul. Piotrkowska 5
Przedmiot: PROJEKT BUDOWLANO-WYKONAWCZY BUDYNKU KIELECKIEGO PARKU TECHNOLOGICZNEGO-STREFA I PROJEKT ARCHITEKTONICZNO-BUDOWLANY
Lokalizacja: ul Chęcińska 6, Kielce dz. nr ewid. 6/158, 6/160, 6/161, 6/163, 6/302, 681
Branża: ELEKTRYCZNA
Nr rys.: E/02
Data: 2007
Skala: 1:100
Wydanie: PB/AK