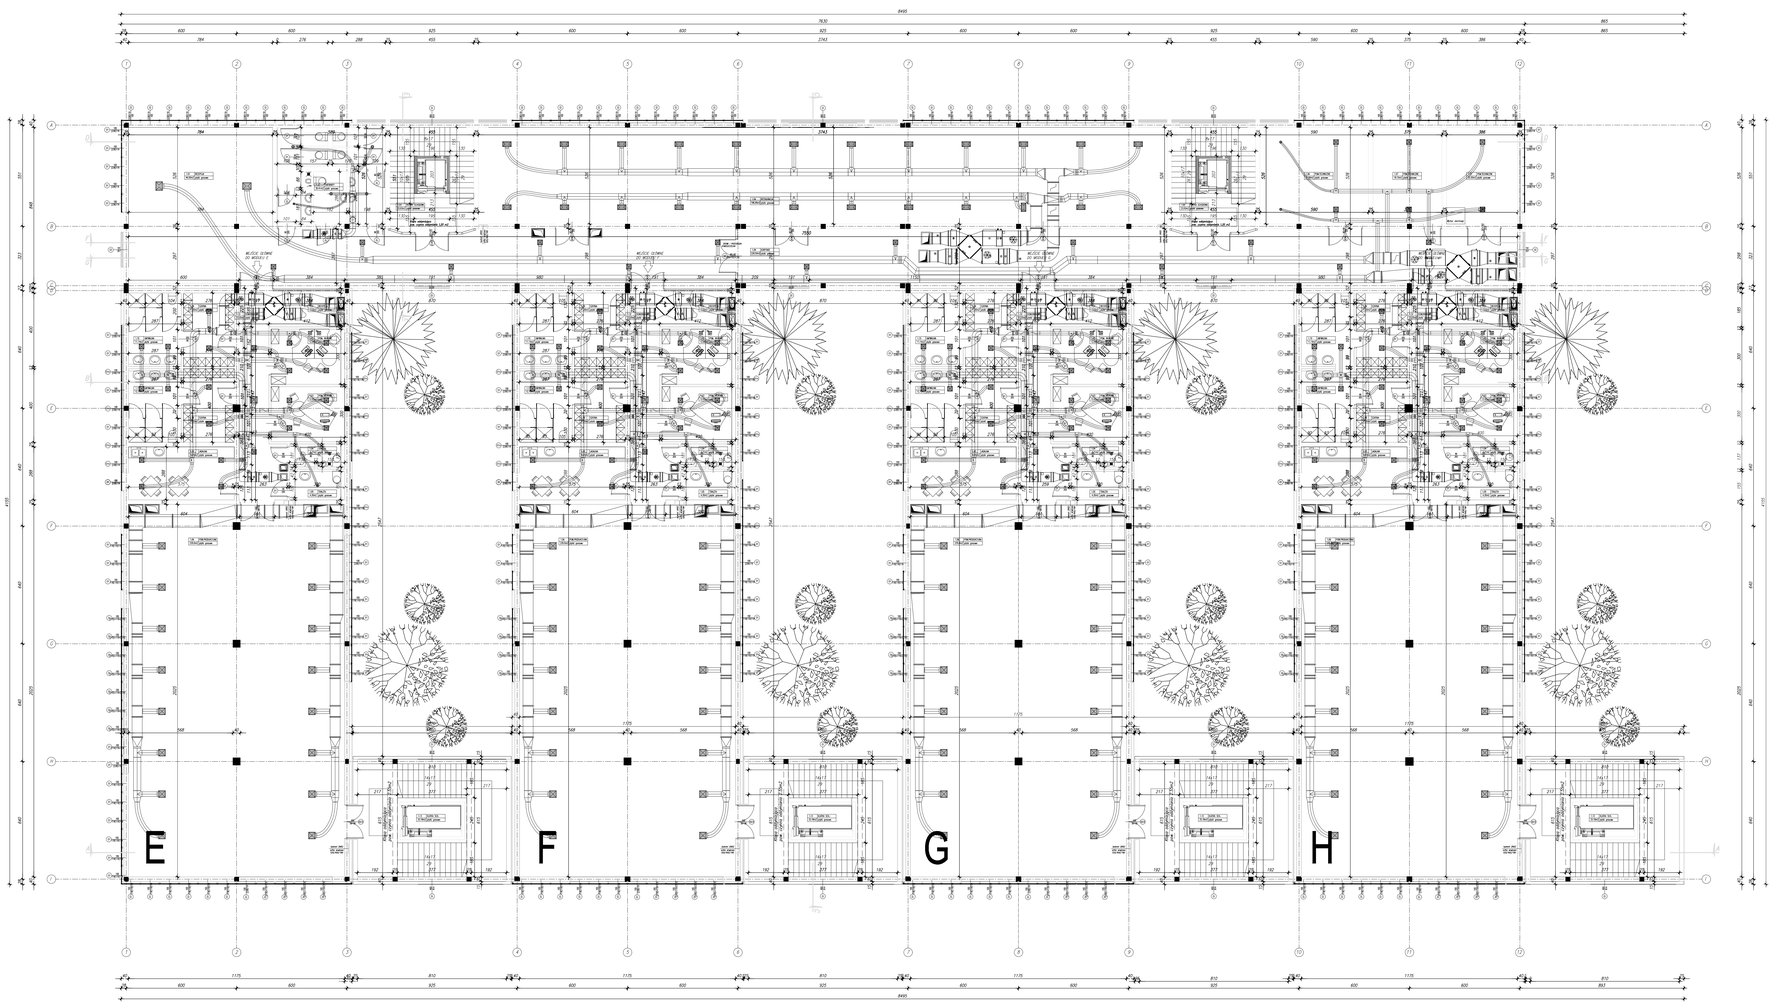

ZESTAWIENIE POMIESZCZEŃ – PARTER
POWIERZCHNIA OGÓLNA

Nazwa pomieszczenia	Powierzchnia	Posadzka
POMIESZCZENIA BIUROWE	48.50	płytki gresowe
SANITARIATY	30.41	płytki gresowe
KLATKA SCHODOWA	23.93	płytki gresowe
POMIESZCZENIA BIUROWE	196.99	płytki gresowe
KLATKA SCHODOWA	23.96	płytki gresowe
POMIESZCZENIE TECHNICZNE	31.56	płytki gresowe
POMIESZCZENIE TECHNICZNE	18.15	płytki gresowe
POMIESZCZENIE TECHNICZNE	20.30	płytki gresowe
KORYTARZ	229.50	płytki gresowe
RAZEM	621.53	

E ZESTAWIENIE POMIESZCZEŃ

Numer	Nazwa pomieszczenia	Powierzchnia	Posadzka
1.01	RECEPCJA	7.03	płytki gresowe
1.02	POMIESZCZENIE BIUROWE	12.00	płytki gresowe
1.03	POMIESZCZENIE BIUROWE	12.00	płytki gresowe
1.04	TOALETA	3.71	płytki gresowe
1.05	TOALETA	4.30	płytki gresowe
1.06	POWIERZCHNIA PROD.	235.0	płytki gresowe
1.07	JADALNIA	16.81	płytki gresowe
1.08	SZATNIA	11.20	płytki gresowe
1.09	SZATNIA	11.20	płytki gresowe
1.10	UMYWALNIA	11.14	płytki gresowe
1.11	UMYWALNIA	11.14	płytki gresowe
1.12	KOMUNIKACJA	23.20	płytki gresowe
1.13	KLATKA SCHODOWA	33.18	płytki gresowe
RAZEM		391.91	

F ZESTAWIENIE POMIESZCZEŃ

Numer	Nazwa pomieszczenia	Powierzchnia	Posadzka
1.01	RECEPCJA	7.03	płytki gresowe
1.02	POMIESZCZENIE BIUROWE	12.00	płytki gresowe
1.03	POMIESZCZENIE BIUROWE	12.00	płytki gresowe
1.04	TOALETA	3.71	płytki gresowe
1.05	TOALETA	4.30	płytki gresowe
1.06	POW.PRODUKCYJNA	235.0	płytki gresowe
1.07	JADALNIA	16.81	płytki gresowe
1.08	SZATNIA	11.20	płytki gresowe
1.09	SZATNIA	11.20	płytki gresowe
1.10	UMYWALNIA	11.14	płytki gresowe
1.11	UMYWALNIA	11.14	płytki gresowe
1.12	KOMUNIKACJA	23.20	płytki gresowe
1.13	KLATKA SCHODOWA	33.18	płytki gresowe
RAZEM		391.91	

G ZESTAWIENIE POMIESZCZEŃ

Numer	Nazwa pomieszczenia	Powierzchnia	Posadzka
1.01	RECEPCJA	7.03	płytki gresowe
1.02	POMIESZCZENIE BIUROWE	12.00	płytki gresowe
1.03	POMIESZCZENIE BIUROWE	12.00	płytki gresowe
1.04	TOALETA	3.71	płytki gresowe
1.05	TOALETA	4.30	płytki gresowe
1.06	POW.PRODUKCYJNA	235.0	płytki gresowe
1.07	JADALNIA	16.81	płytki gresowe
1.08	SZATNIA	11.20	płytki gresowe
1.09	SZATNIA	11.20	płytki gresowe
1.10	UMYWALNIA	11.14	płytki gresowe
1.11	UMYWALNIA	11.14	płytki gresowe
1.12	KOMUNIKACJA	23.20	płytki gresowe
1.13	KLATKA SCHODOWA	33.18	płytki gresowe
RAZEM		391.91	

H ZESTAWIENIE POMIESZCZEŃ

Numer	Nazwa pomieszczenia	Powierzchnia	Posadzka
1.01	RECEPCJA	7.03	płytki gresowe
1.02	POMIESZCZENIE BIUROWE	12.00	płytki gresowe
1.03	POMIESZCZENIE BIUROWE	12.00	płytki gresowe
1.04	TOALETA	3.71	płytki gresowe
1.05	TOALETA	4.30	płytki gresowe
1.06	POW.PRODUKCYJNA	235.0	płytki gresowe
1.07	JADALNIA	16.81	płytki gresowe
1.08	SZATNIA	11.20	płytki gresowe
1.09	SZATNIA	11.20	płytki gresowe
1.10	UMYWALNIA	11.14	płytki gresowe
1.11	UMYWALNIA	11.14	płytki gresowe
1.12	KOMUNIKACJA	23.20	płytki gresowe
1.13	KLATKA SCHODOWA	33.18	płytki gresowe
RAZEM		391.91	

ZESTAWIENIE POMIESZCZEŃ – PIĘTRO
MODUŁY

Nazwa pomieszczenia	Powierzchnia
MODUŁ E	391.91
MODUŁ F	391.91
MODUŁ G	391.91
MODUŁ H	391.91
RAZEM	1567.64

RAZEM POW. UŻYTKOWA 2189.17 m2

ZESPÓŁ PROJEKTÓW A.N.D
OCSC Sp. z o.o.
ul. Wiśniowa 57, 43-603 Jaworzno
tel. 32 39 23, fax 032 757 93 52
www.zespolprojektow.pl
e-mail: biuro@zespolprojektow.pl

PROJEKT BUDOWLANY
PROJEKT WYKONAWCZY
BRANŻA ARCHITEKTONICZNO-KONSTRUKCYJNA

ZESTAWIENIE POMIESZCZEŃ

skala: 1:100

data: 07.2021

arch. Anna Kowalczyk
upr. bud. nr MAŁ/0123/POOK/08