


WPI-DPR, 725.8.2017
Zacznac na do SWP.
Prut pizbra Oulu

BUDYNEK C.T. PIĘTRO

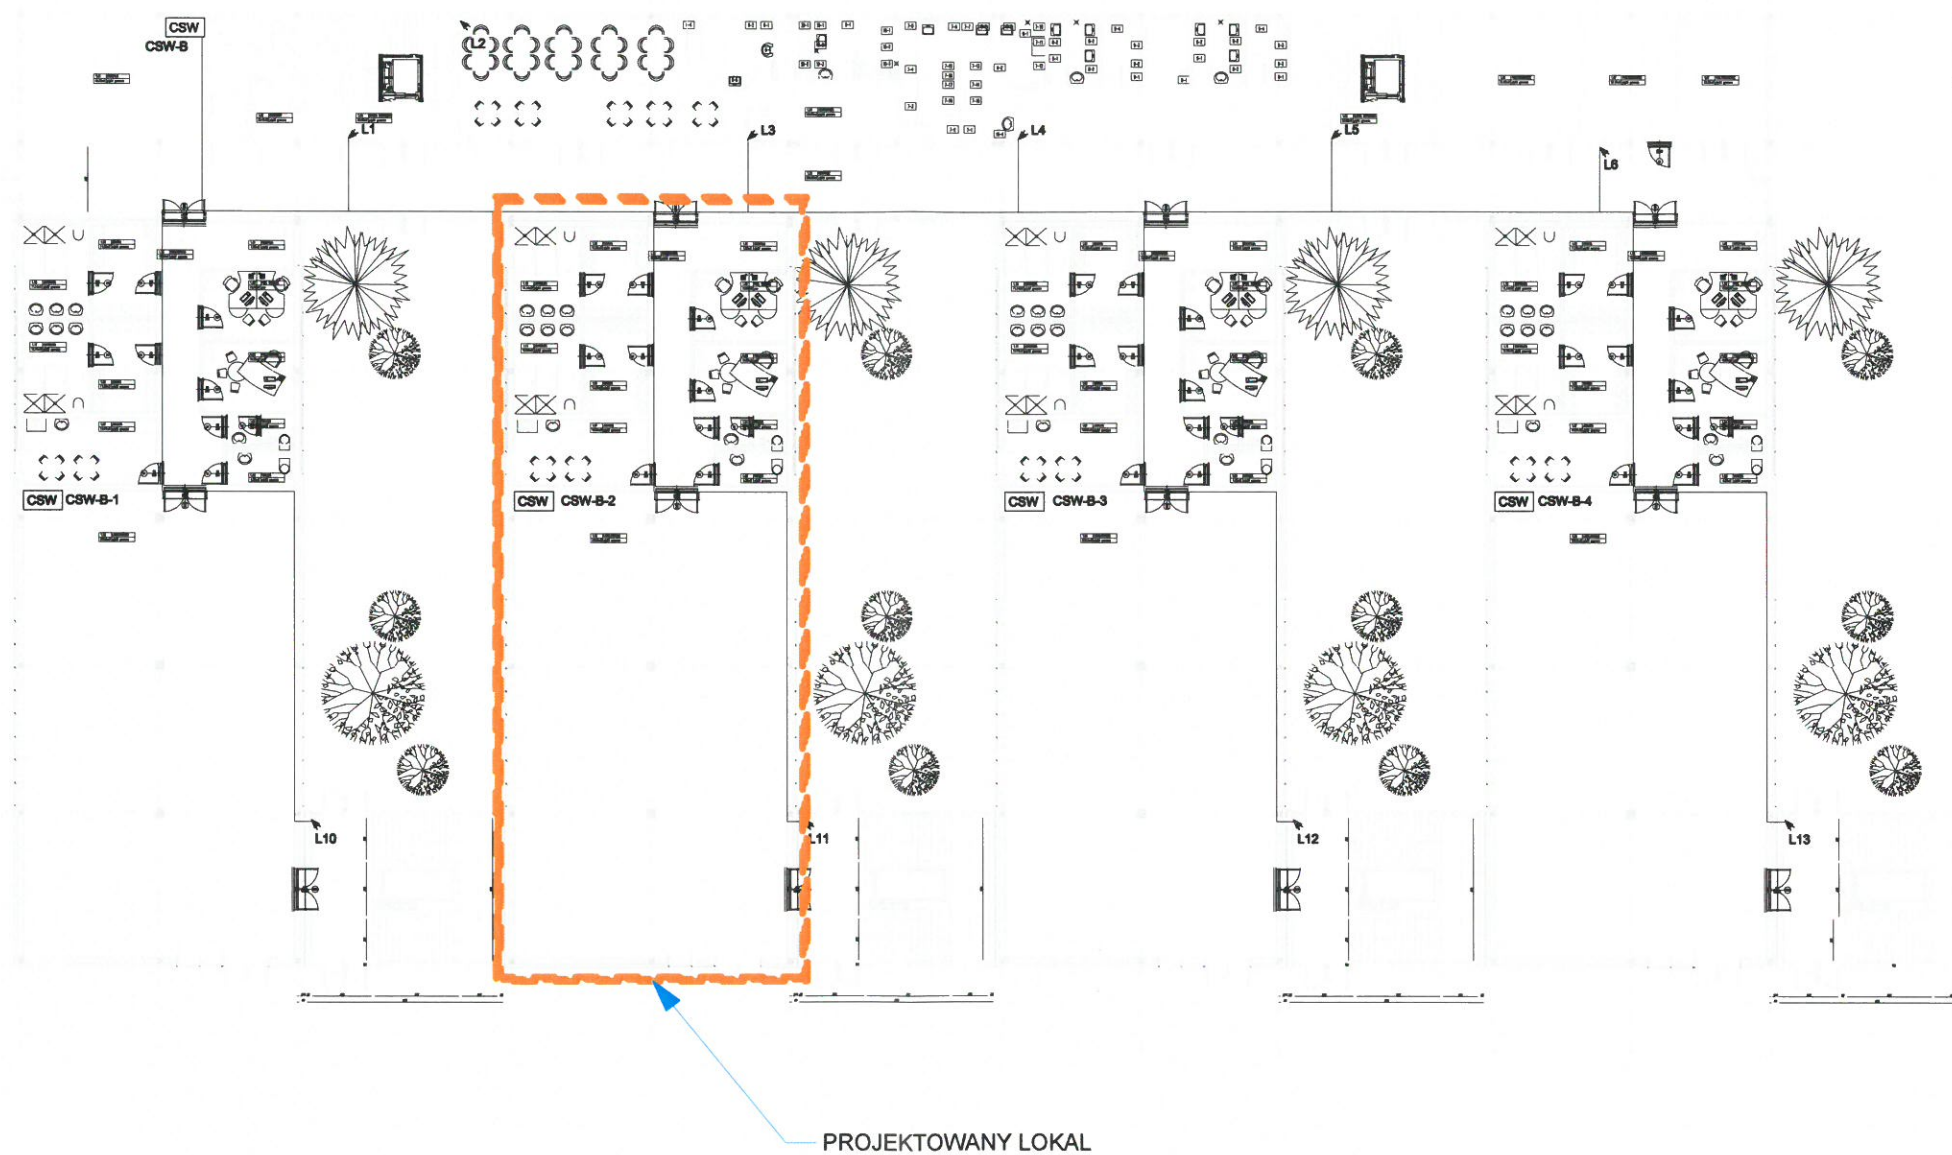

<div>INWESTOR</div> <div>Kielecki Park Technologiczny</div> <div>Kiece ul. Olszewskiego 6</div>	<div></div> <div>KIELECKI PARK TECHNOLOGICZNY</div> <div>www.technopark.kielce.pl</div>	PROJEKT ARANŻACJI I WYPOSAŻENIA		FAZA	Projekt Wnętrz
		MOD. F BUD. CT		BRANŻA	Architektura
				SKALA	
<div>BIURO PROJEKTÓW :</div> <div>OKO ARCHITEKCI</div> <div>ul. Olszewskiego 6 lok 3.29 25-663 Kielce</div> <div>tel. +48 516 199 530</div>	<div></div> <div>OKO</div> <div>ARCHITEKCI</div>	TYTUŁ RYSUNKU :		NR RYS.	A1
		LOKALIZACJA INWESTYCJI			
			IMIĘ I NAZWISKO	Specjalność / uprawnien	Data i podpis
<div>NAZWA I ADRES OBIEKTU BUDOWLANEGO :</div> <div>BUDYNEK CT MODUŁ F</div> <div>KPT KIELCE UL. OLSZEWSKIEGO</div>		GŁÓWNY PROJEKTANT	mgr inż.arch. Andrzej Starachowski	SW 10/2004 spec. arch.	02.2015r
		PROJEKTANT	mgr inż.arch. Agnieszka Starachowska		02.2015r
<div>Prawa autorskie zastrzeżone. Ustawa z dn. 4.02.1994 r.</div> <div>Kopowanie i wykorzystywanie bez zgody autora jest zabronione</div>					