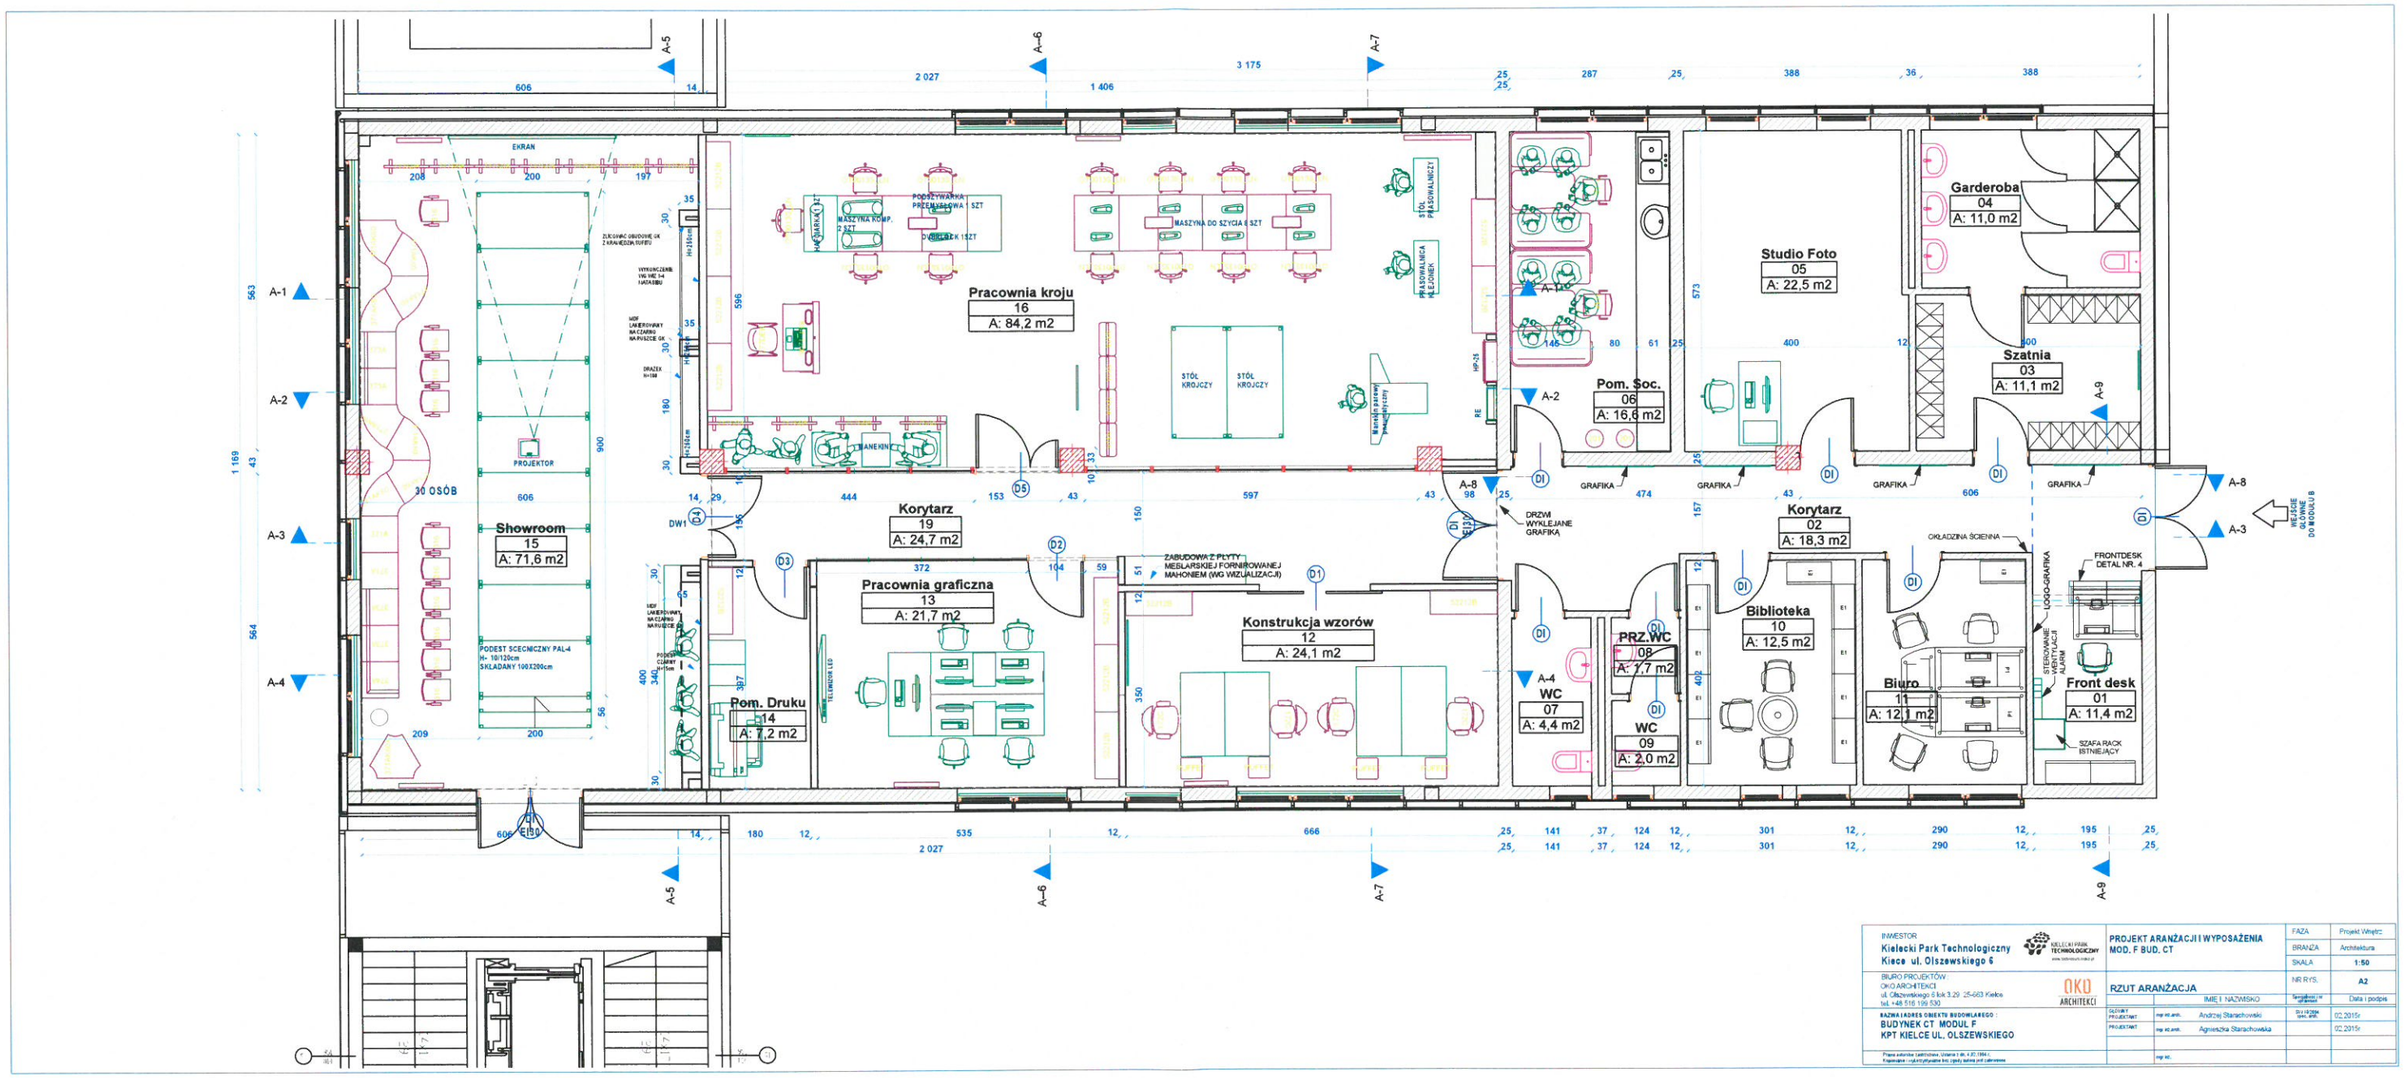

INWESTOR: Kielecki Park Technologiczny Kielce ul. Olszewskiego 6	PROJEKT ARANŻACJI I WYPOSAŻENIA MOD. F BUD. CT	FAZA	Projekt Wnętrz
		BRANŻA	Architektura
		SKALA	1:50
BIURO PROJEKTÓW: OKU ARCHITEKCI ul. Olszewskiego 6 lok 3.29 25-663 Kielce tel. +48 516 199 530	RZUT ARANŻACJA	NR RYS.	A2
	IMIĘ I NAZWISKO	Sprawdzający (o ile dotyczy)	Data i podpis
BAZA DANYCH OBIEKTU BUDOWLANEGO: BUDYNEK CT MODUŁ F KPT KIELCE UL. OLSZEWSKIEGO	Główny projektant mgr inż.arch. Andrzej Starachowski	Sprawdzający (o ile dotyczy) branż. arch.	02.2015r
	Projektant mgr inż.arch. Agnieszka Starachowska		02.2015r
	mgr inż.		

Prawa autorskie i zabezpieczenie. Ustawa z dn. 4.02.1994 r.
Kopiowanie i udostępnianie bez zgody autora jest zabronione