


- Legenda
- Mocowanie bez profilu (kielek kompensacyjny)
 - Mocowanie z profilem (sztywne)

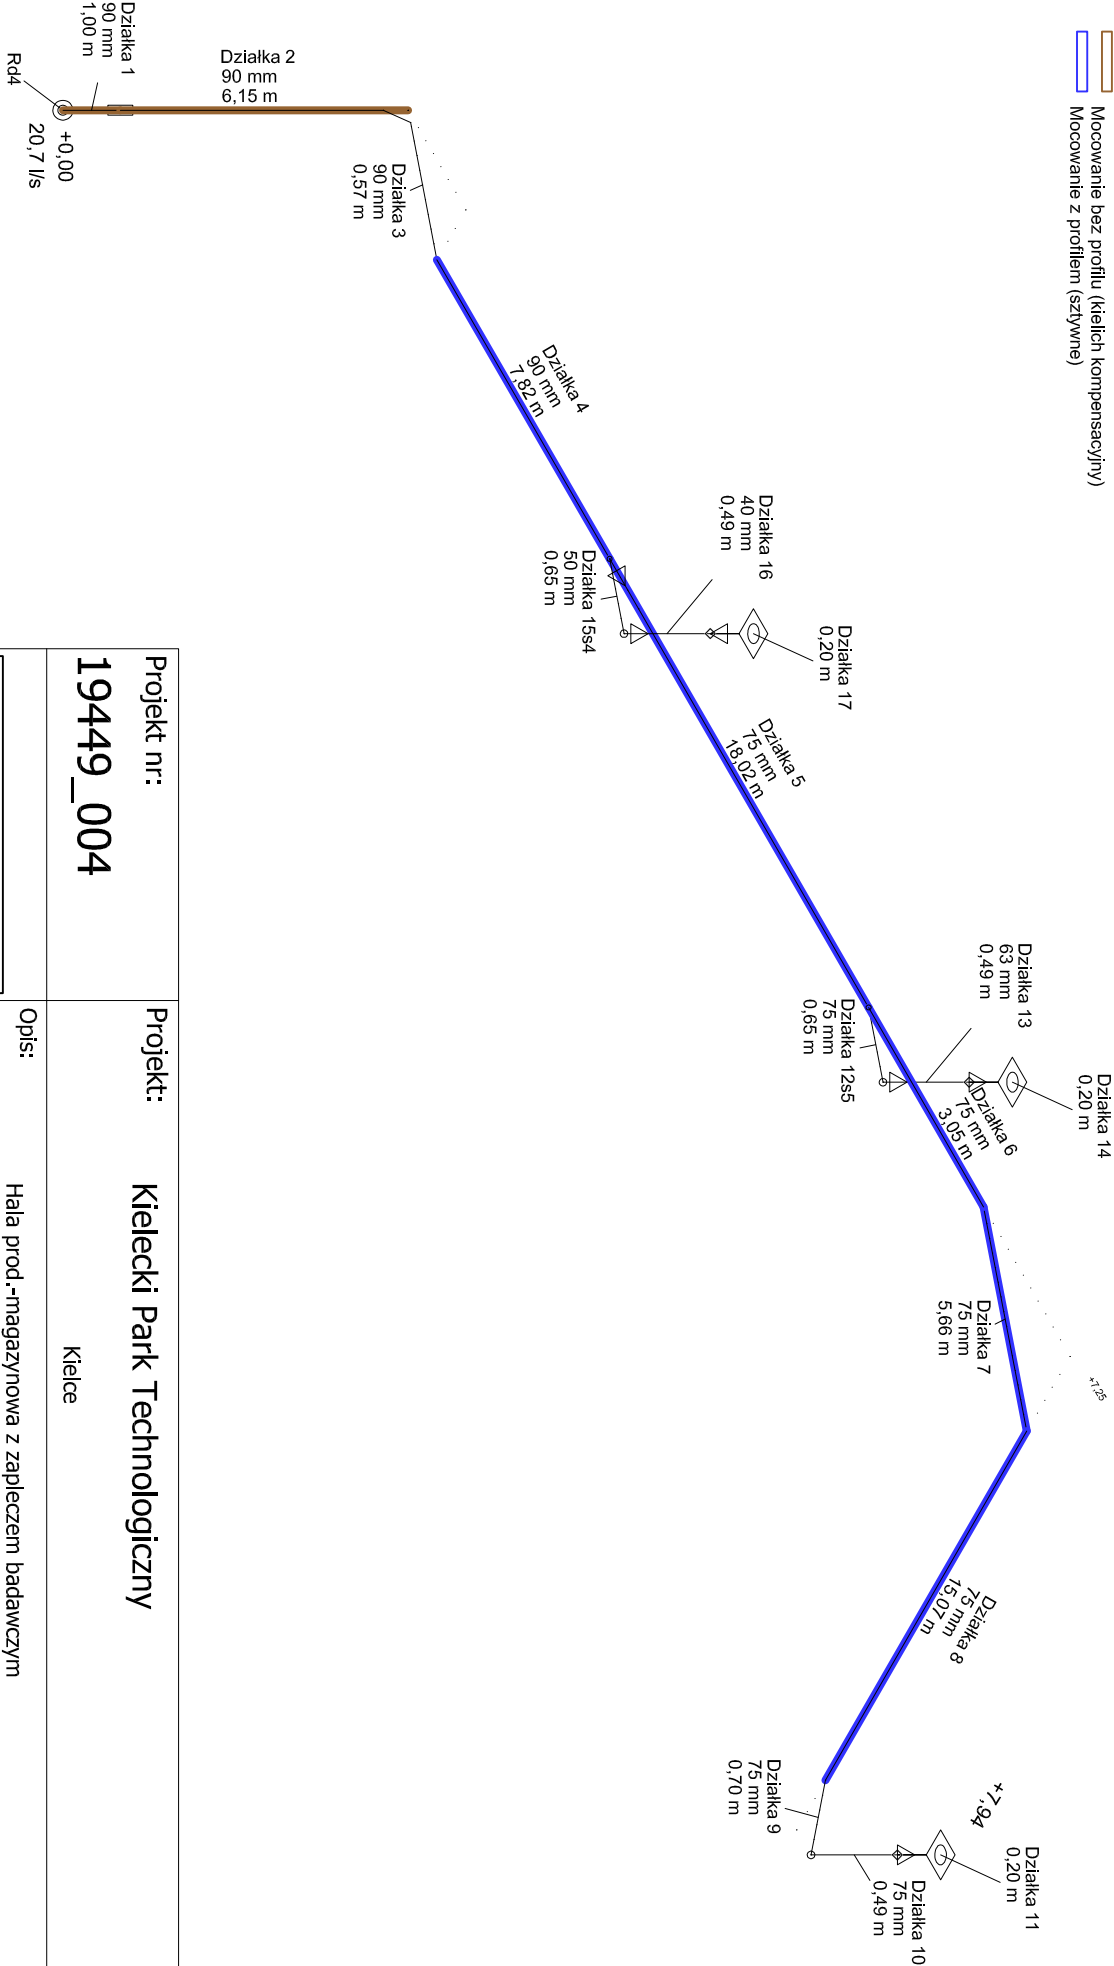

Projekt nr: 19449_004	Projekt: Kielecki Park Technologiczny Kielce		
<div>Całkowita długość kabli: 140,00 m. W tym: 100,00 m. kabli 90 mm, 40,00 m. kabli 75 mm, 0,00 m. kabli 63 mm, 0,00 m. kabli 50 mm, 0,00 m. kabli 40 mm.</div>	Opis:	Hala prod.-magazynowa z zapleczem badawczym Pion Rd4	
	Opracował:	Ulica:	
	Telefon:	Kod:	
	Faks:	Miejscowość:	Utworzono: 2013-08-08