ZESTAWIENIE POWIERZCHNI		
NR	NAZWA POMIESZCZENIA	POW. [m²]
0.01	Przedsionek	4,19
0.02	Hol	35,38
0.03	Monitoring	8,74
0.04	Zaplecze recepcji	9,80
0.05	Recepcja	4,88
0.06	Konsultacje	4,74
0.07	Sala konferencyjna	44,00
0.08	Administracja	14,12
0.09	Administracja	14,04
0.10	Administracja	13,75
0.11	Schowek	3,46
0.12	WC dla niepełnosprawnych	11,73
0.13	Pomieszczenie socjalne	17,55
0.14	Księgowość	30,70
0.15	Sekretariat	27,10
0.16	Pokój dyrektora	22,35
0.17	Model Biurowy Typ "A"	19,89
0.18	Sala szkoleniowa	48,45
0.19	Konsultacje	34,08
0.20	WC damskie	15,66
0.21	Przedsionek	7,01
0.22	Foyer	70,12
0.23	Sala szkoleniowa	148,80
0.24	Bufet	34,08
0.25	Sala bufetu	33,01
0.26	Kotłownia Remonu	7,16
0.27	Model Biurowy przedstawiciel "C"	162,66
0.28	Konsultacje	11,13
0.29	WC męskie	16,04
0.30	Model Biurowy Typ "B"	21,11
	SUMA	946,39

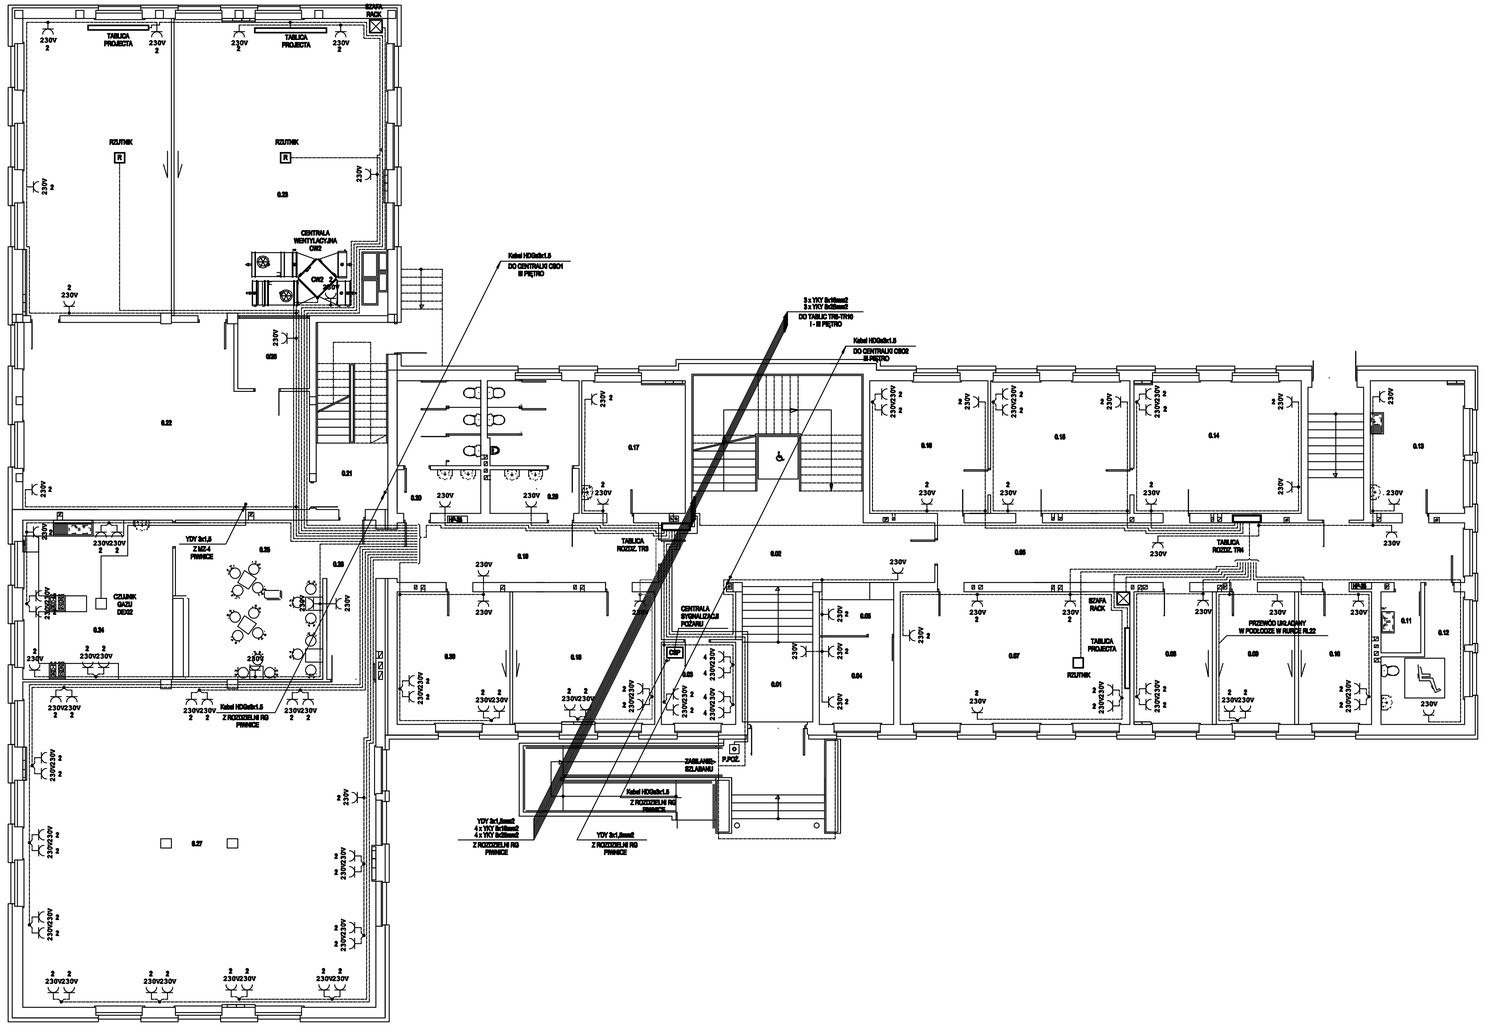

AMD

ZAKŁAD PROJECTOWY AMD
43-600 Jaworzno ul. Długoszyńska 6 tel. (032) 752 09 23, fax. (032) 615 51 07

Projektował	Nr. Aut. Uprawnień					03.2009	Grudzień 2009
Sprawdził	mgr inż. Mirosław Heber					03.2009	1:100

Temat rysunku: PLAN INSTALACJI GNIAZD 230V I ZASILANIA - PARTER

Inwestor: GMINA MIASTO TCZEW, TCZEWSKI PARK LIC. POMORZANIA

Inwestycja: ZESPÓŁ BASENU WIELOFUNKCYJNEGO WRAZ Z ZAGOSPODAROWANIEM TERENU, PRZEBUDOWĄ PARKU PRZY ULICY PARKOWEJ W TCZEWIE

Lokalizacja: TCZEW, ul. PARKOWA PARK, ul. PARKOWA 1, ul. ŚWIĘTOJAŃSKA 1 DZ. nr ewid. 3/1, 3/2, 3/3, 3/4, 3/5, 3/6, 3/7, 3/8, 3/9, 3/10, 3/11

Branża: ELEKTRYCZNA

Brygs: 0.00